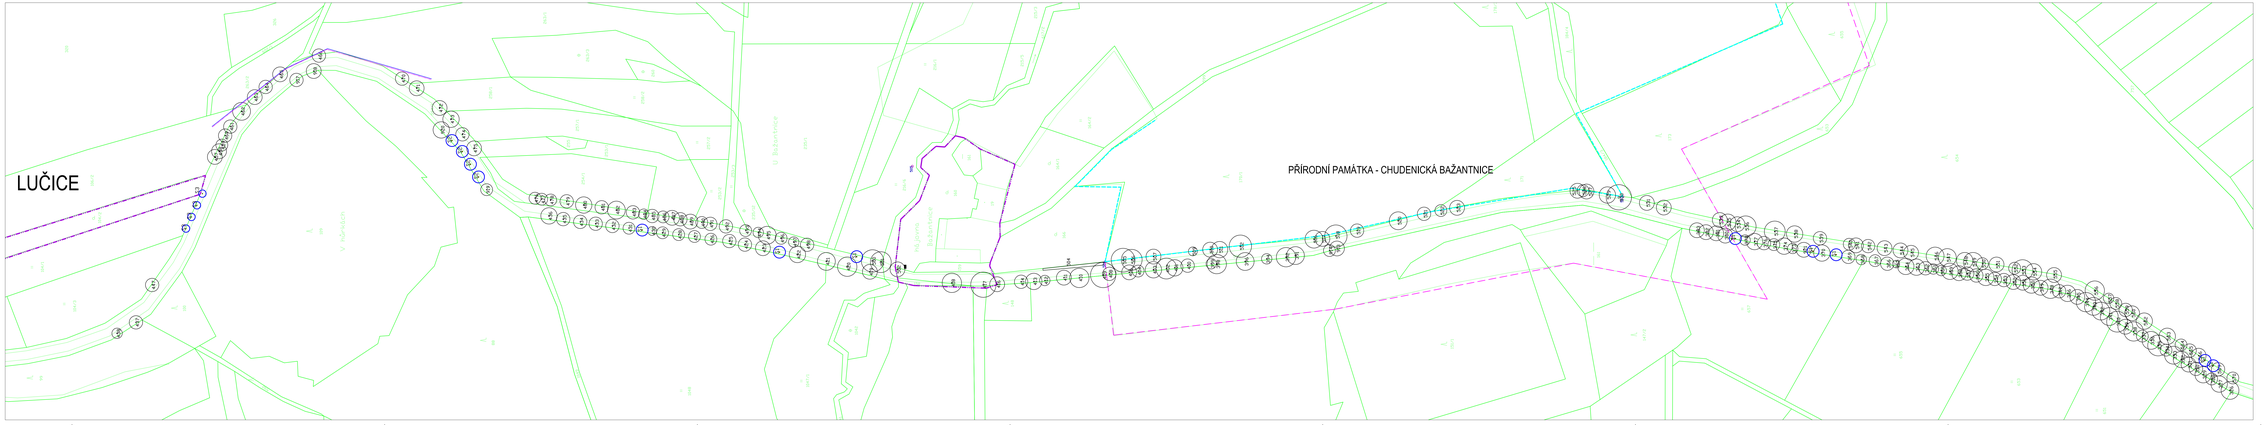

LEGENDA:

INVENTARIZACE

- STROM URČENÝ K POKÁCENÍ
- 1.2/... INVENTARIZAČNÍ ČÍSLO DŘEVIN

OSTATNÍ

- KATASTRÁLNÍ ČÍSLO DOTČENÉHO POZEMKU
- HRANICE POZEMKU, VNITŘNÍ KRESBA
- KATASTRÁLNÍ ČÍSLO POZEMKU
- HRANICE ZASTAVĚNÉHO ÚZEMÍ
- HRANICE PŘÍRODNÍ PAMÁTKY - CHUDENICKÁ BAŽANTNICE
- HRANICE OCHRANNÉHO PÁSMA
- NADZEMNÍ VEDENÍ - CETIN
- NADZEMNÍ VEDENÍ NN 20 Y kV - ČEZ

NÁVRH

- NAVRŽENÝ STROM
- 5.1 Tilia platyphyllos, ZB 12/14 8 KS
- 5.2 Quercus robur, ZB 12/14 4 KS
- 5.3 Prunus domestica 'Domací švestka' ZB 12/14 4 KS

pozn.
Detailní popis jednotlivých opatření je uveden v inventarizačních tabulkách (viz. část dokumentace: B – Rozpočet, Výkaz výměr).

Zákres inženýrských sítí je pouze orientační. Před zásahem prací musí být sítě vytýčeny v terénu příslušnými správci.

Jakákoli změna při realizaci musí být konzultována s autorem PD.

safetrees

OBJEDNATEL:	ŘEDITELSTVÍ SILNIC PLZEŇSKÉHO KRAJE, A.S. SOKOLSKÁ 169, PLZEŇ, 323 07 PLZEŇ
AKCE:	REVITALIZACE ALEJE VE SPRÁVĚ SUS PLZEŇSKÉHO KRAJE, P.Ú. I-1
STUPEŇ:	DPS
LOKALITA:	4. silnice č.185 10 - Lučice - Poleň
ČÁST DOKUMENTACE:	SITUACE INVENTARIZACE DŘEVIN, NÁVRHU PĚSTEBNÍCH OPATŘENÍ A NÁVRHU VÝSADEB DŘEVIN

ZHOTOVITEL:
SAFETREES, a.s.
Sídlo: Hlinky 76/502, 603 00 Brno
TEL: 602745257, FAX: 544212585

safetrees

VEDOUCÍ ZPRACOVATELSKÉHO TÝMU:
Ing. JAROSLAV KOLÁŘ, Ph.D.
ZPRACOVATELSKÝ TÝM:
Ing. Jan Fiedl
Ing. Dávid Šimeček

FORMÁT:	3 x A4
MĚŘÍTKO:	1:1000
DATUM:	10/2018
STRANA:	C4 /