



TVAROVÉ SCHÉMA AP05 - PODSTAVEC

POHLED ČELNÍ

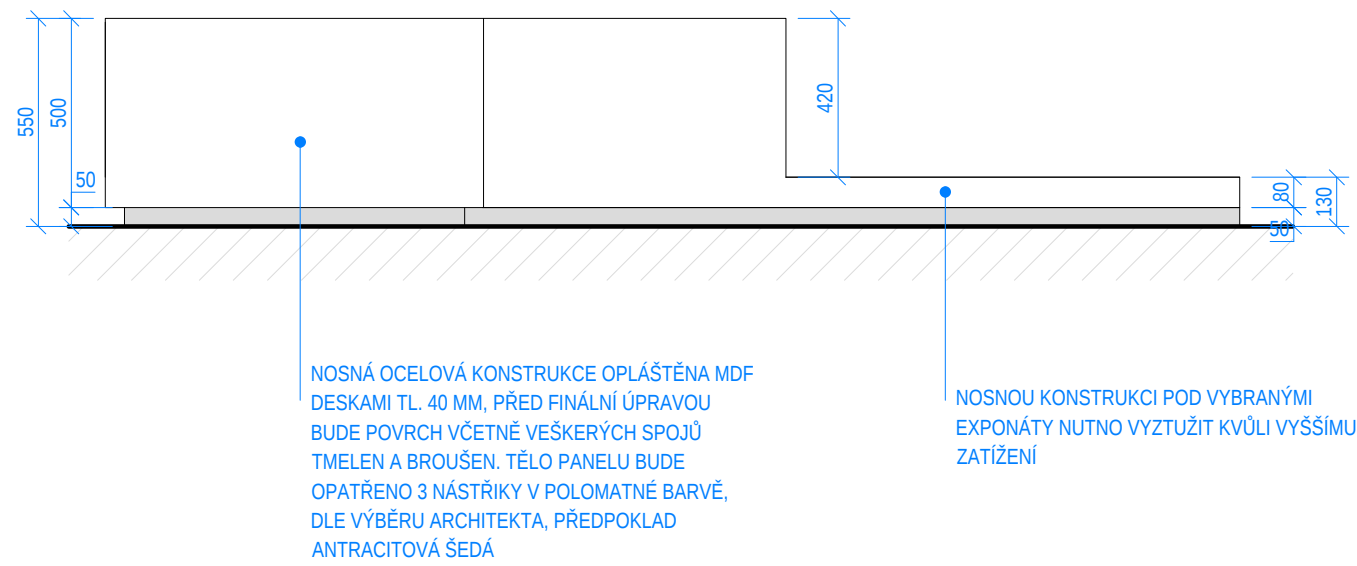


PŮDORYS

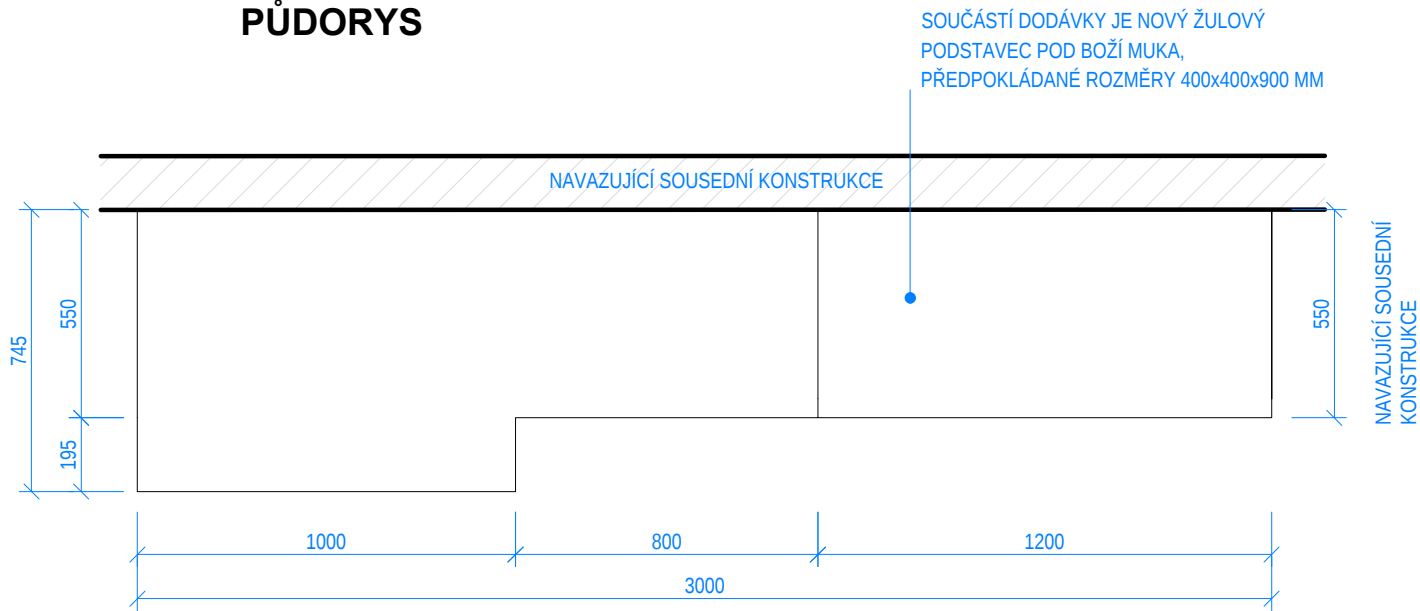

POZNÁMKA:
MATERIÁLY A ZAŘÍZENÍ UVEDENÉ V PD JSOU POUZE SMĚRNÉ DLE NUTNÝCH STANDARDŮ. MATERIÁLY A VÝROBKY JE MOŽNÉ ZAMĚNIT PŘI ZACHOVÁNÍ SHODNÝCH PARAMETRŮ A FUNKCE DOLOŽENÝCH TECHNICKÝMI LISTY!!! ZÁKLADNÍ ROZMĚRY VČETNĚ VÝŠKOVÝCH KÓT NUTNO PŘEMĚŘIT NA STAVBĚ !!! VEŠKERÉ STAVEBNÍ PRÁCE PROVÁDĚT DLE PLATNÝCH ČSN !!!

POHLED BOČNÍ

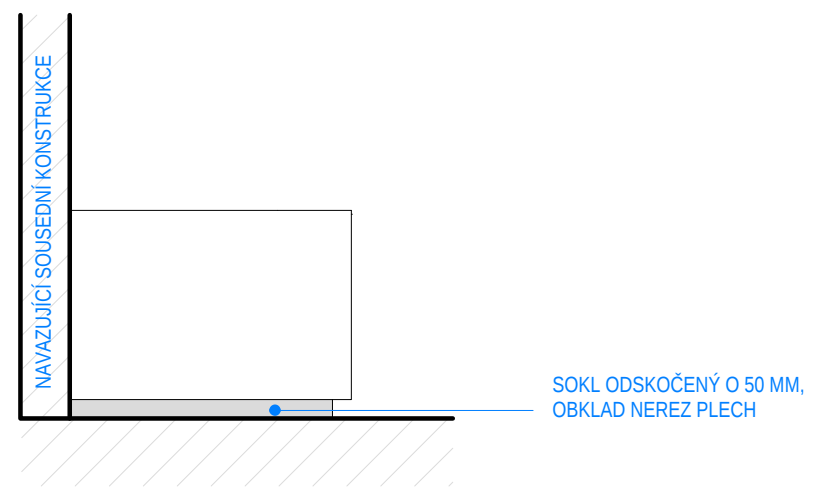

SOUČÁSTÍ DODÁVKY JE KOTVENÍ EXPONÁTŮ, ROZMÍSTĚNÍ EXPONÁTŮ BUDE PROVEDENO NA MÍSTĚ NA ZÁKLADĚ PRAKTICKÉ ZKOUŠKY. VYBRANÉ EXPONÁTY BUDOU KOTVENY K ZEMI I KE STĚNĚ - BOŽÍ MUKA, 2x KÁMENNÝ EXPONÁT

±0,000 = **+478,450 m.n.m.**
ČISTÁ PODLAHA 1.NP
Souřadný systém: JTSC
Výškový systém: BpV

| | | | | | |
|------------------------------------|---|--|---|------------------------|----------------|
| ATELIER SOUKUP OPL ŠVEHLA | ATELIER SOUKUP OPL ŠVEHLA s.r.o., Klatovská třída 818/11, 301 00 Plzeň IČO 25229869 ☎ 377223236 info@atelier-soukup.cz www.atelier-soukup.cz | | | | |
| | zodpovědný projektant: Ing. Antonín Švehla | autor: Ing. arch. Jan Soukup Ing. arch. Jan Trčka | projektant: Mgr. bc. Viktor Šmolík | | |
| | | vedoucí projektant: Ing. Antonín Švehla | | | |
| | investor: Muzeum Českého lesa v Tachově, třída Míru č.p. 447, 347 01 Tachov | | | | |
| | místo stavby: třída Míru č.p. 447, 347 01 Tachov | | | číslo paré: | |
| akce: | STAVEBNÍ ÚPRAVY KŘÍŽOVÉ CHODBY MUZEUM ČESKÉHO LESA - TACHOV | | | datum: 01/2016 | |
| | | | | revize: - | |
| | | | | stupeň: DPS | |
| | | | | číslo zakázky: 2015102 | |
| část: | D.1.1.b Návrh expozice - GRAFIKA | | | měřítko: | číslo přílohy: |
| název přílohy: | TVAROVÉ SCHÉMA PRVKU - AP05 | | | | |
| | | | | 1:20 | 09 |