



1:50000

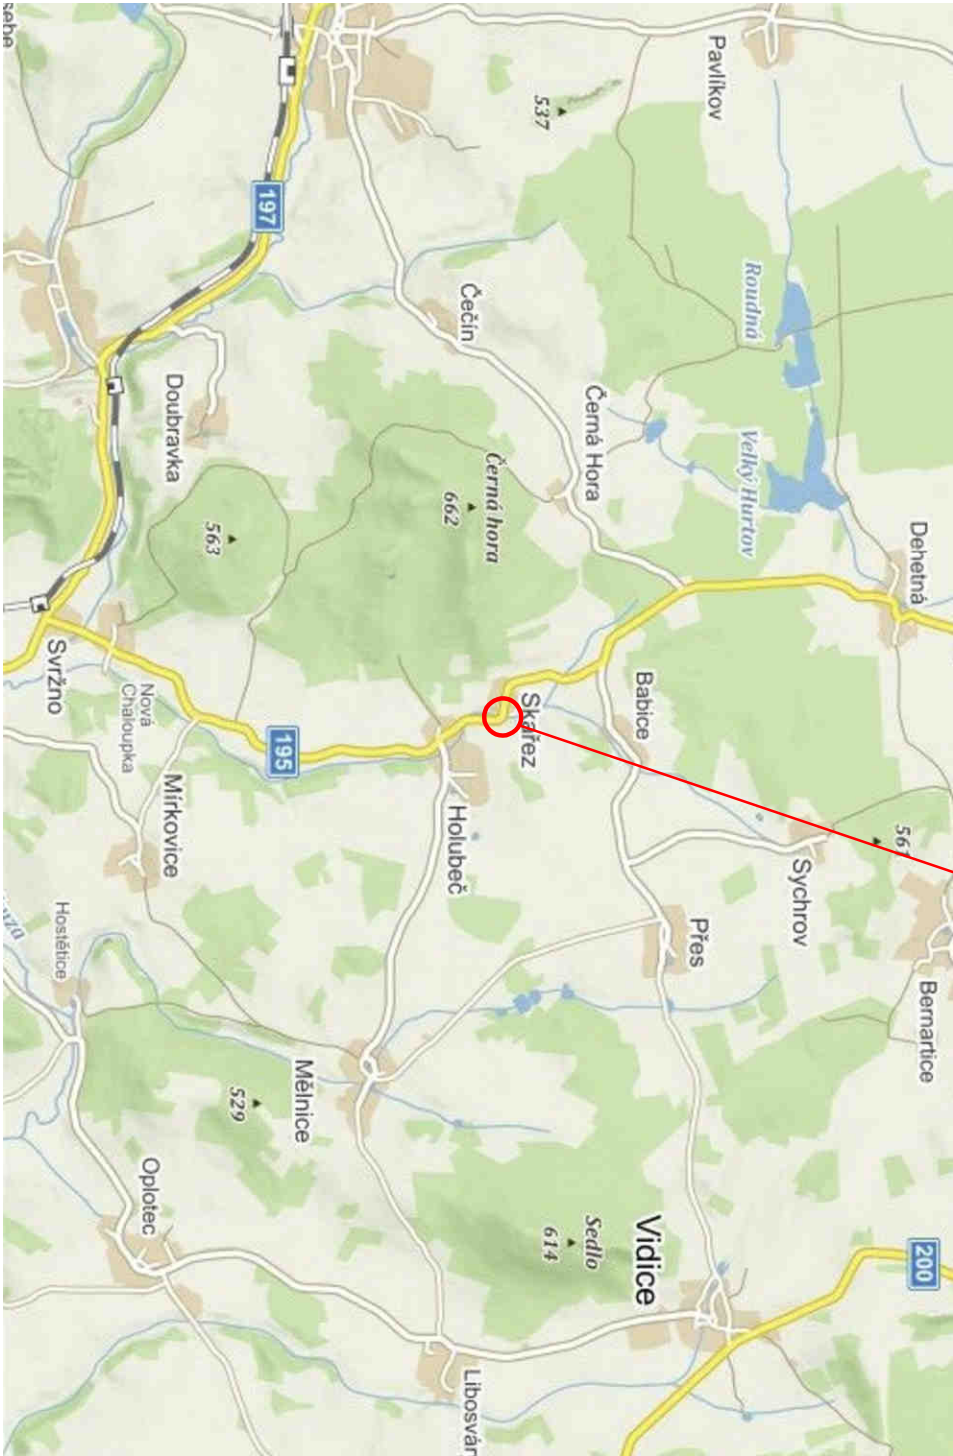

MOST EV. Č. 195–004

1:10 000

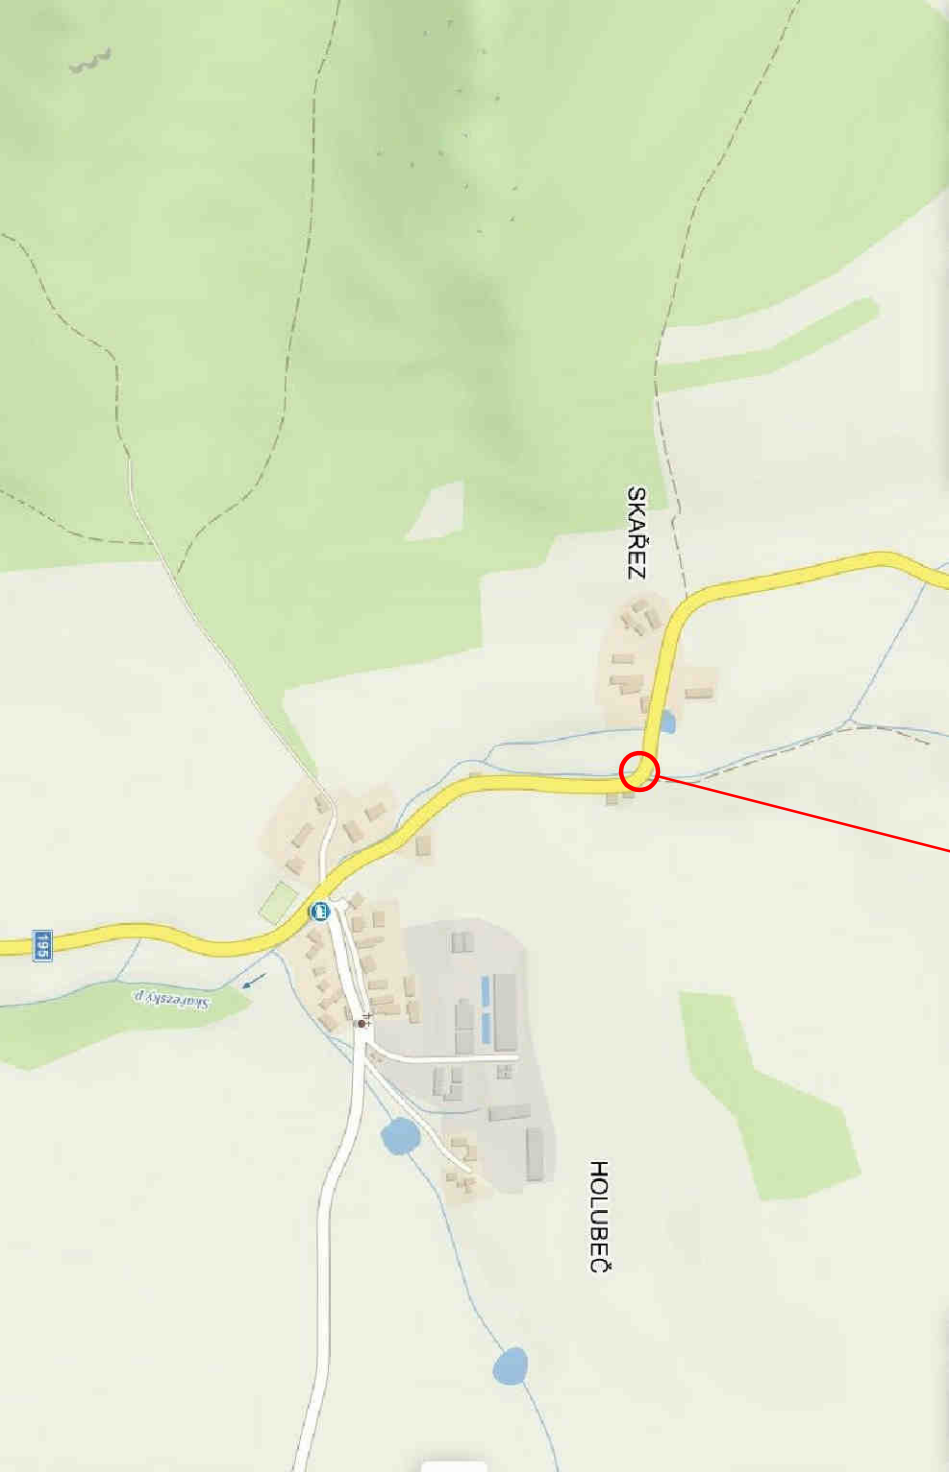

MOST EV. Č. 195–004

AKCE:

Most ev č. 195–004 – Skářez

OBJEDNATEL:



SPRÁVA A ÚDRŽBA SILNIC
PLZEŇSKÉHO KRAJE, P.O.
ŠKROUPOVA 18, 306 13 PLZEŇ

Souřadnicový systém:

S–JTSK

Výškový systém:

Bpv

Číslo zakázky:	18 341 00	HIP:	–
Schválili:	Ing. Václav Hvizdal	Zodp. projektant: Ing. Erika Menšíková	
Tech. kontrola:	Ing. Peter LIKO	Vypracovali: Ing. Erika Menšíková	
		241096748, mensikova@pontex.cz	



Praha 4, Bezová 1658, 147 14
tel: +420 24462219 fax: +420 24461038

Objednatel:	SOS PK, p.o.	Obec:	Skářez	Kraj:	PLZEŇSKÝ
-------------	--------------	-------	--------	-------	----------

Akce:

Most ev č. 195–004 – Skářez

Část:

C. SITUAČNÍ VÝKRESY

Příloha:

SITUAČNÍ VÝKRES ŠIRŠÍCH VZTAHŮ

Datum

01/2020

Stupeň

PDPS

Souprava

Č. přílohy

C.1