
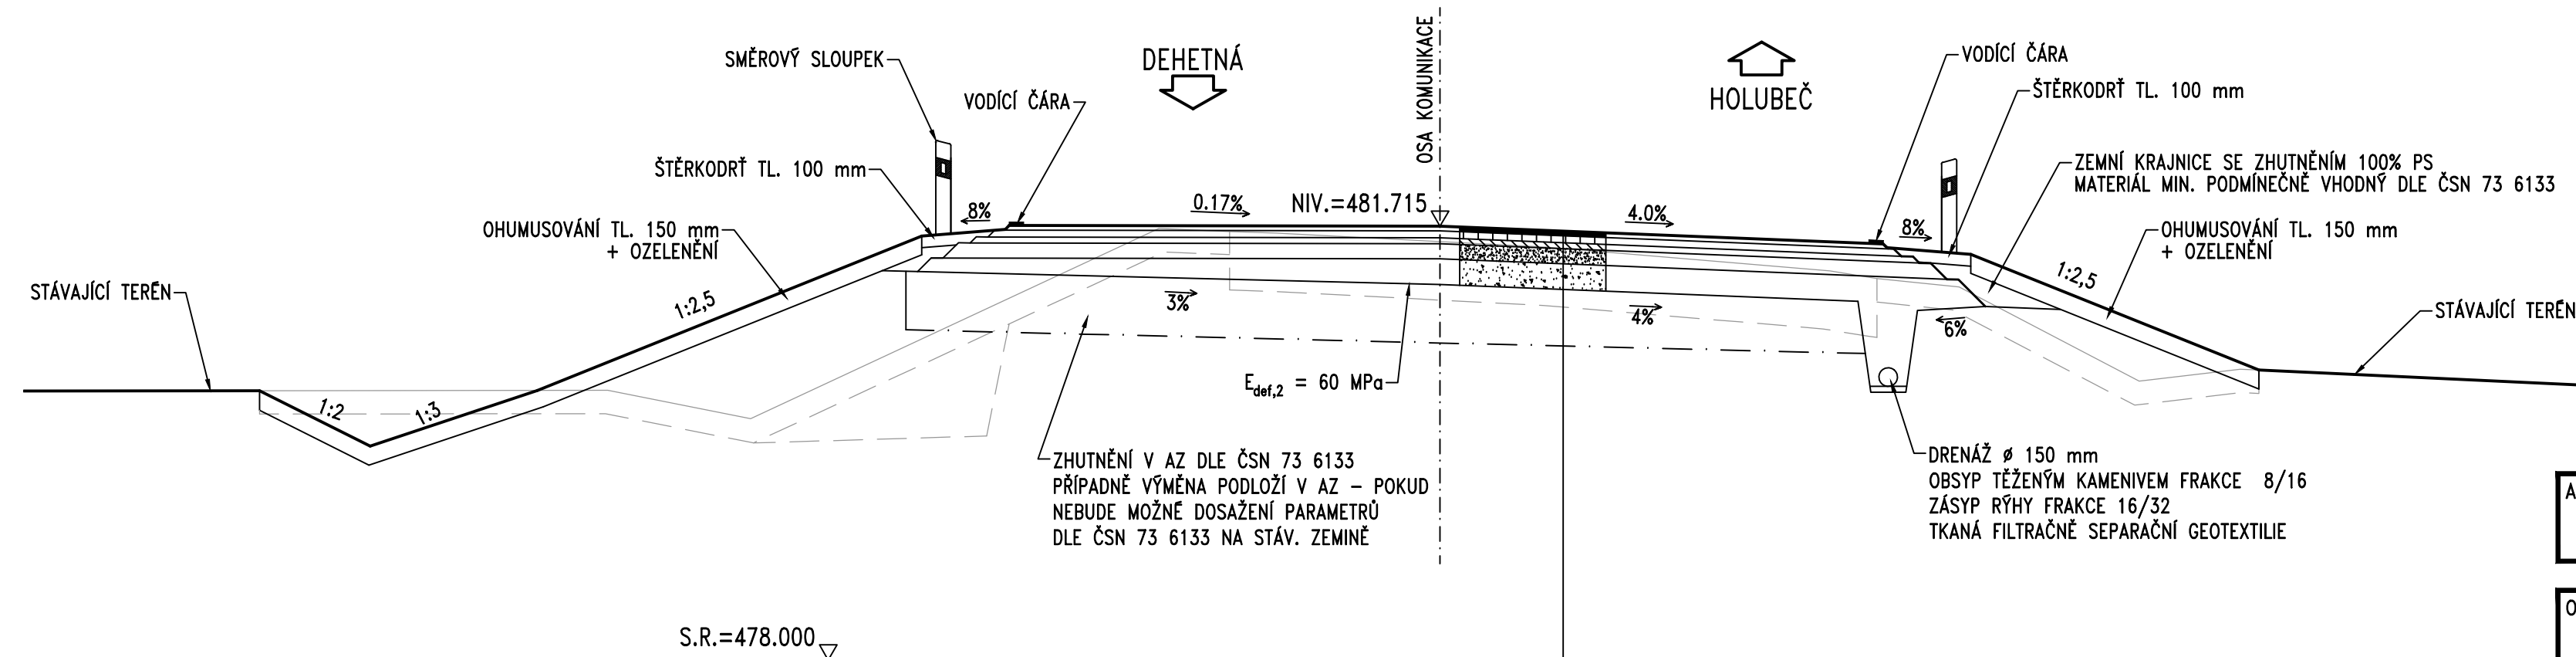


VZOROVÝ PŘÍČNÝ ŘEZ 1:50

KM 0.040 000

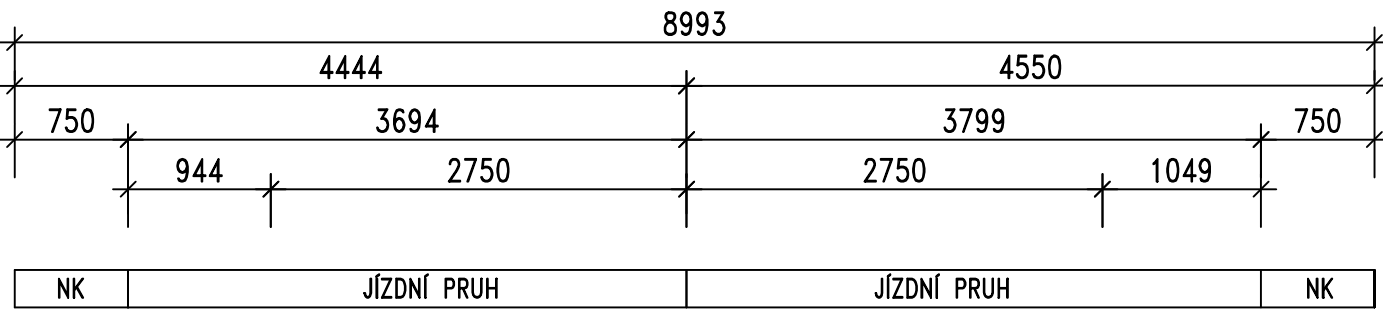

**KONSTRUKCE VOZOVKY:**

-ASFALTOVÝ BETON STŘEDNĚZRNNÝ ACO 11+ 40mm

-SPOJOVACÍ POSTŘIK 0,3 kg/m<sup>2</sup>

-ASFALTOVÝ BETON HRUBOZRNNÝ ACL 16+	60mm
-------------------------------------	------

-SPOJOVACÍ POSTŘIK 0,3 kg/m<sup>2</sup>

OBALOVANÉ KAMENIVO ACP 22+	50mm
----------------------------	------

-POSTŘIK INFILTRAČNÍ

SMĚS ZPEVNĚNÁ CEMENTEM SC C <sub>24/28</sub>	130mm
--	-------

—ŠTĚRKODRŤ ŠD 0-32 220mm

CELKEM 500mm

**AKCE:**


# Most ev č. 195-004 – Skařez

**OBJEDNATEL:**

**SPRÁVA A ÚDRŽBA SILNIC  
PLZEŇSKÉHO KRAJE, P.O.**  
ŠKROUPOVA 18, 306 13 PLZEŇ

Souřadnicový systém: S-JTSK  
Výškový systém: Bpv

Číslo zakázky:	18 341 00	HIP:	-
Schválil:	Ing. Václav HVÍZDAL <i>Hruša</i>	Zodp. projektant: Ing. Erika MENŠÍKOVÁ	608302647, eme@pontex.cz <i>Mensikova</i>
Tech. kontrola:	Ing. Peter LIKO <i>Liko</i>	Vypracoval: Ing. Erika MENŠÍKOVÁ	608302647, eme@pontex.cz <i>Mensikova</i>



Praha 4, Bezová 1658, 147 14  
tel: +420 244462219 fax: +420 244461038

Objednatel:	SÚS PK, p.o.	Obec:	Skařez	Kraj:	PLZEŇSKÝ
Akce:	<b>Most ev č. 195-004 - Skařez</b> <b>D.1 STAVEBNÍ ČÁST</b> <b>SO 101 - KOMUNIKACE II/195</b> <b>VZOROVÝ PŘÍČNÝ ŘEZ</b>			Datum	Stupeň
Část:				01/2020	PDPS
Objekt:				Suprava	Č. přílohy
Příloha:					101.4