"II/199 Svah Světce"

PODÉLNÝ PROFIL

Měřítko - 1:500/50

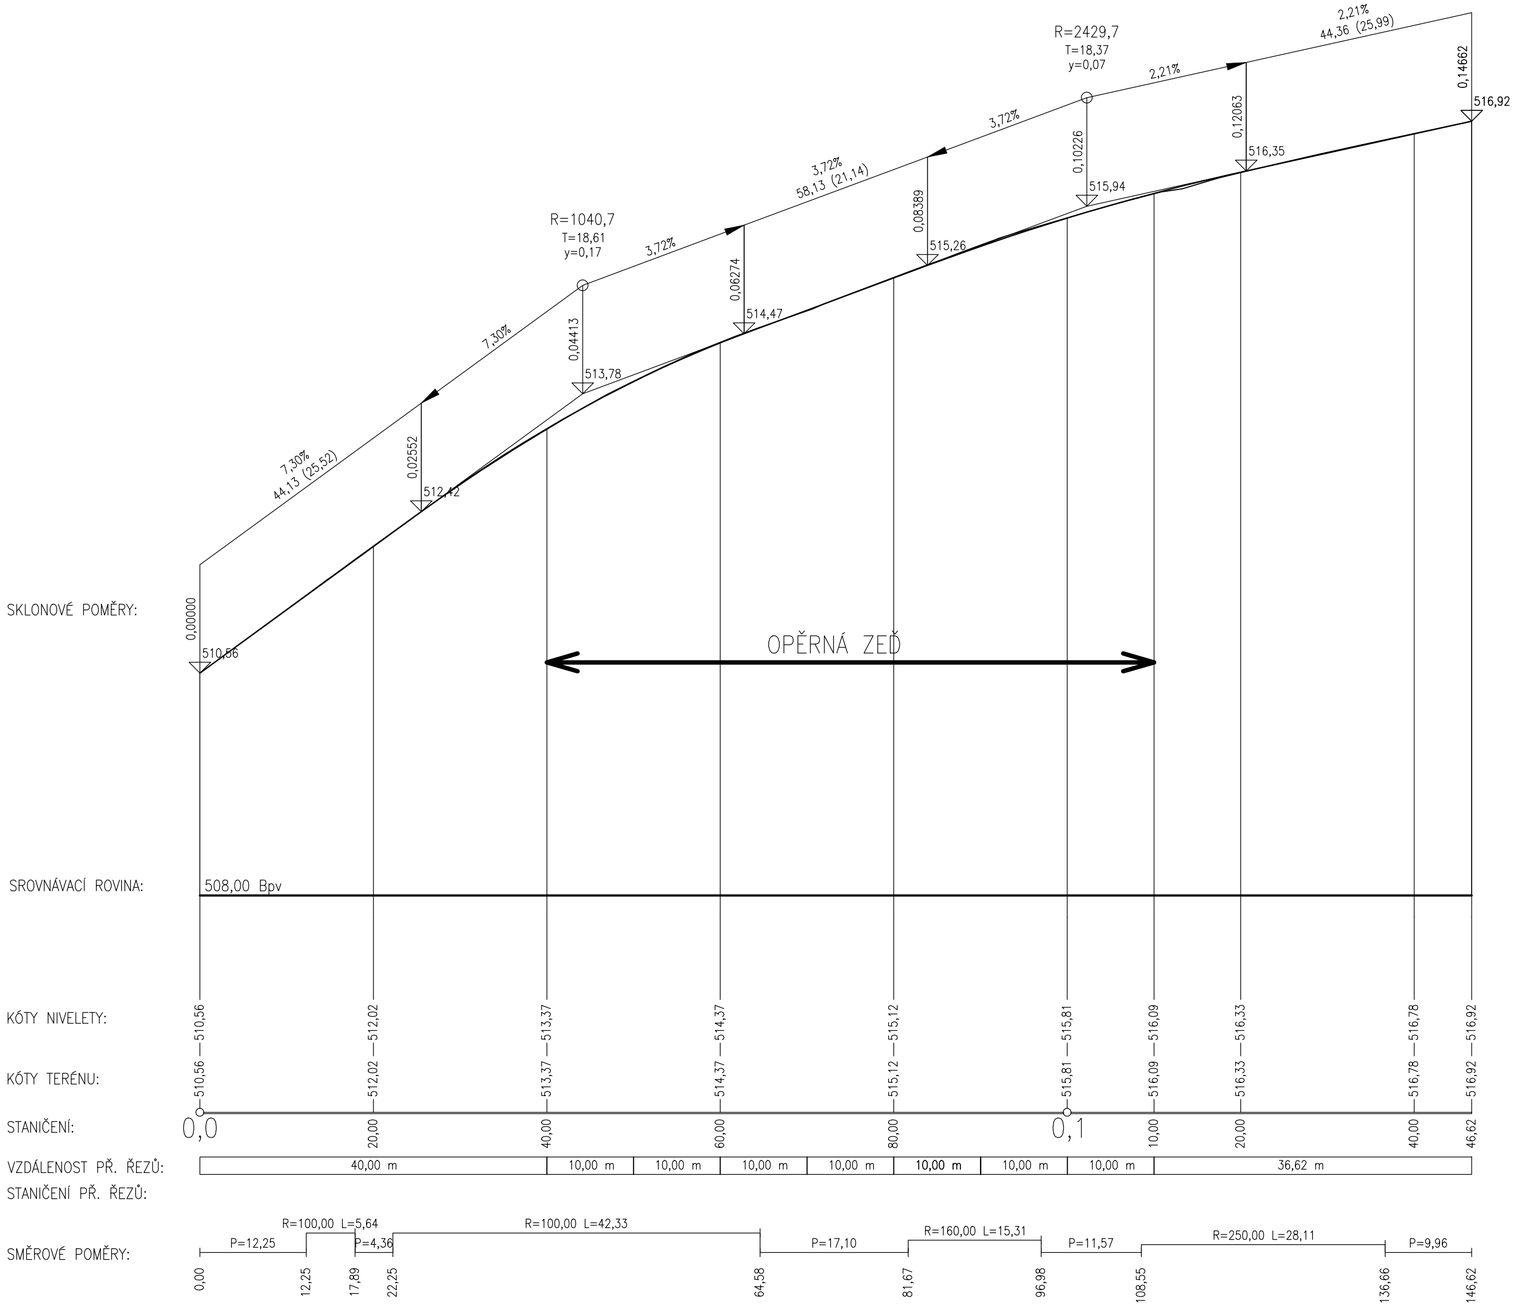

PROJEKTOVÁNÍ DOPRAVNÍCH STAVEB

Projekční kancelář Ing. Škubalová
U Bachmače 29, 326 00 PLZEŇ
tel. 377 455 842

SG GEOTECHNIKA.

SG Geotechnika a.s.
Geologická 988/4, 152 00 Praha 5

Objednatel:	Správa a údržba silnic Plzeňského kraje, příspěvková organizace				
Název zakázky:	II/199 Svah Světce				
Číslo zakázky:	Zpracoval:	Schválila:	Měřítko:	Stupeň:	Datum:
20.0031.262Z24	Václav Fiala	Ing. I. Novotná	1:500/50	PDPS	04/2020

SO 101 KOMUNIKACE
PODÉLNÝ PROFIL

Číslo přílohy: **D.2.2.2**