


SILNICE II/230 Ostrov u Stříbra - průtah
staničení km 0,000 00 - 0,532 91

"II/230 Ostrov u Stříbra průtah - oprava"
VZOROVÝ PŘÍČNÝ ŘEZ
Měřítko - 1 : 50

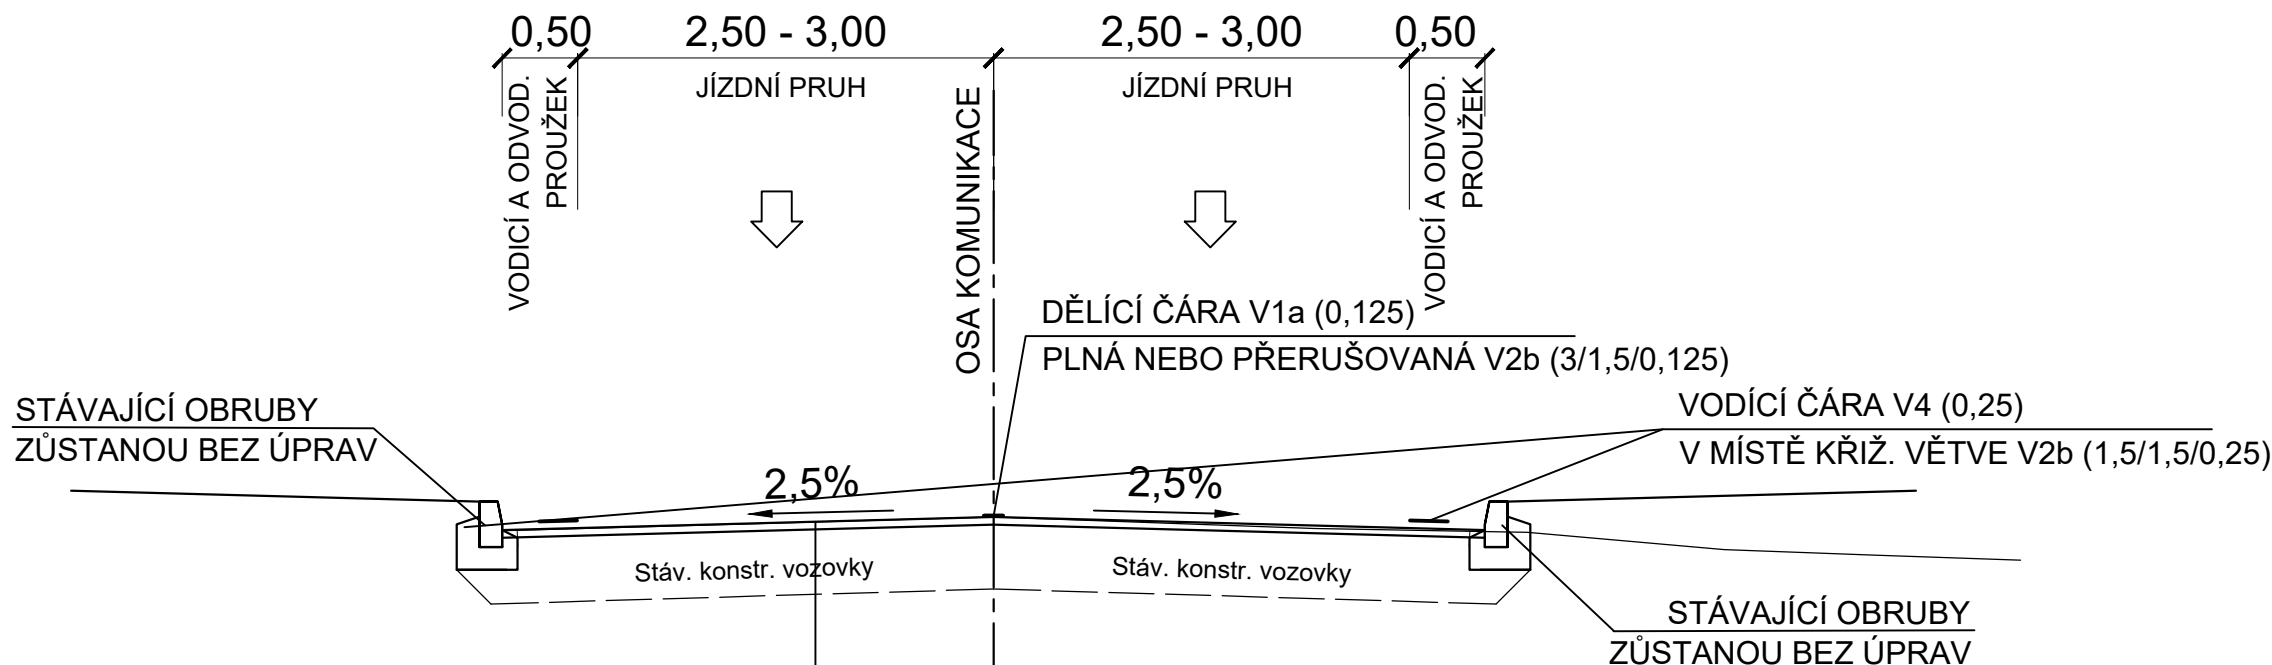

- 3/ POKLÁDKA OBRUSNÉ VRSTVY ZE SMĚSI ACO 11+ PMB (25/55-60) V MIN. TL. 50 mm (ČSN EN 13108-1)
 - 2/ PROVEDENÍ SPOJOVACÍHO POSTŘIKU PS-C min. 0,4 kg/m² (ČSN 736129, TKP kap. 26)
 - 1/ ODFRÉZOVÁNÍ ASFALTOVÝCH VRSTEV V TL. cca 50 mm S VYČIŠTĚNÍM A VYROVNÁNÍM PROFILU
- *) PO ODFRÉZOVÁNÍ OBRUSNÉ VRSTVY BUDE PROVEDENA PROHLÍDKA STAVU ZA ÚČELEM VÝBĚRU MÍST K LOKÁLNÍM OPRAVÁM. DLE SKUTEČNÉHO STAVU BUDE PROVEDENA OPRAVA TRHLIN A SPÁR DLE TP 115. PŘÍPADNĚ BUDOU PROVEDENY LOKÁLNÍ OPRAVY PODKLADNÍ VRSTVY S FUNKCÍ VYROVNÁVKY SMĚSÍ ACP 16 + 50/70 min. 60 mm; ČSN EN 13108-1.

Poznámka:

- Vyobrazené vzorové řezy platí pro přímé úseky se střešovitým sklonem.
- Ve směrových obloucích bude provedeno klopení vozovky na jednostranný dostředný sklon a rozšíření vozovky, dle průběhu stávající komunikace.
- V prvních cca 130 m bude provedeno seříznutí stávajících krajnic šířky 0,5 m s následným doplněním nových krajnic z asf. recyklátu tl. 100 mm.
- Stávající poklopy šachet, mříží a více inženýrských sítí budou upraveny na novou niveletu komunikace, případně budou dle míry poškození vyměněny.

DŮLEŽITÉ UPOZORNĚNÍ:

Před zahájením zemních prací je bezpodmínečně nutné, aby investor zajistil přesné vytýčení podzemních sítí od jednotlivých správců. Zemní práce pak v místech křížení s těmito sítěmi je nutno provádět ručně, se zvýšenou opatrností a za odborného dozoru!

		SG Geotechnika a.s. Geologická 988/4, 152 00 Praha 5			
Objednatel:	Správa a údržba silnic Plzeňského kraje, příspěvková organizace				
Název zakázky:	II/230 Ostrov u Stříbra průtah - oprava				
Číslo zakázky:	Zpracoval:	Schválila:	Měřítko:	Stupeň:	Datum:
19.0307.262Z24	Václav Fiala	Ing. I. Novotná	1 : 50	PDPS	04/2020
VZOROVÝ PŘÍČNÝ ŘEZ					Číslo přílohy:
					D.1