

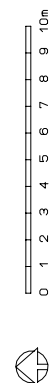


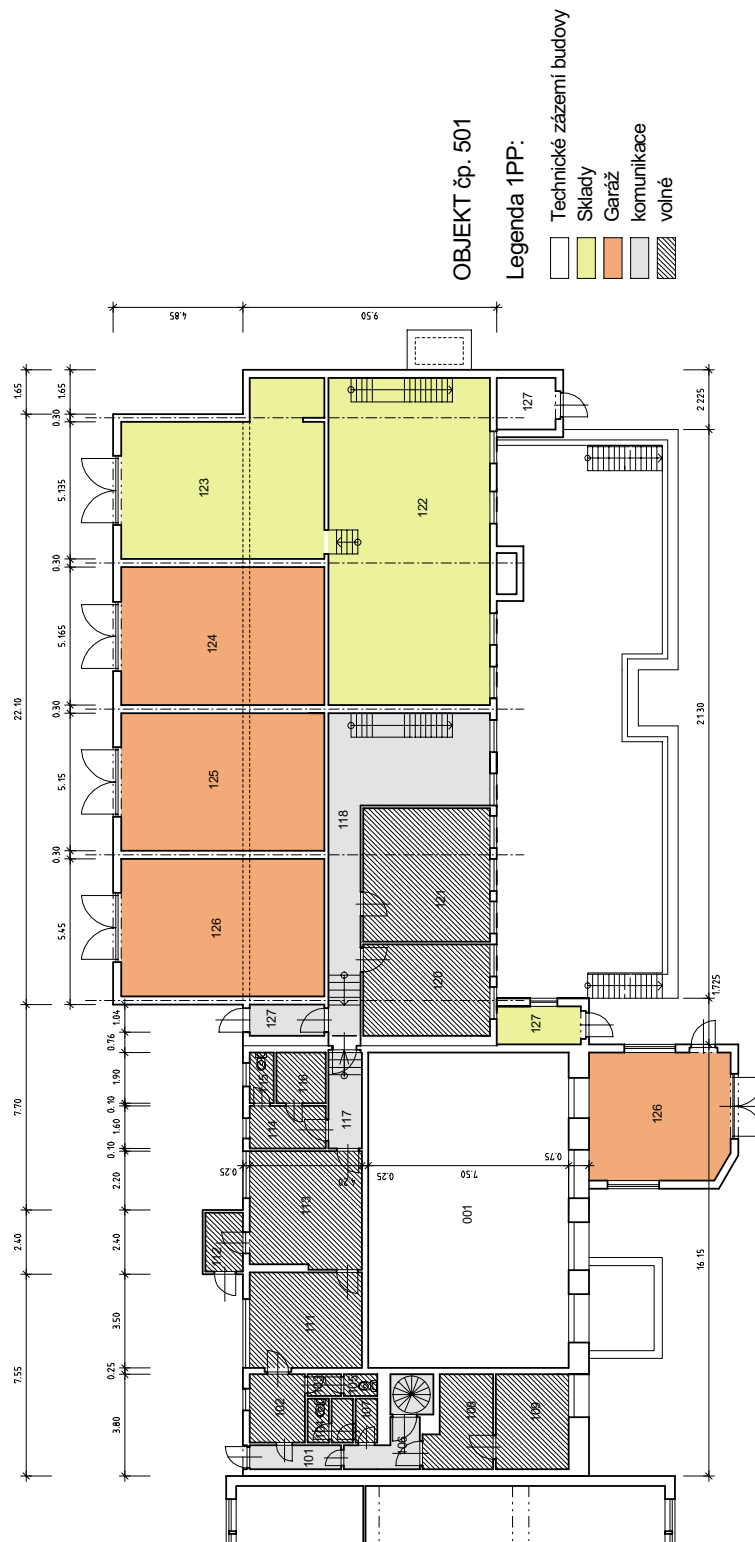

g:projekt
architekti a inženýři

KLATOVSKÁ NEMOCNICE a.s.
Dokumentace stávajícího stavu k datu 11-2004

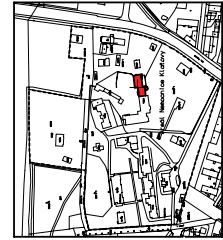

PROJEKTANT g:projekt Barátova 3, Praha 4 tel. +420 2 61 000 410 gprojekt@glookner.cz architekti a inženýři	STAVBA KLATOVSKÁ NEMOCNICE a.s. Budova č.p. 501	OBSAH OBJEKT (M) SPALOVNA 1 NP	FORMÁT	1x A3	MĚŘÍTKO 1:200	ČÍSLO VÝKRESU M.002
			DATUM	17.12.2004		
			STUPEŇ	DOKUMENTACE STÁVAJÍCÍHO STAVU		