



VZOROVÝ PŘÍČNÝ ŘEZ A-A'

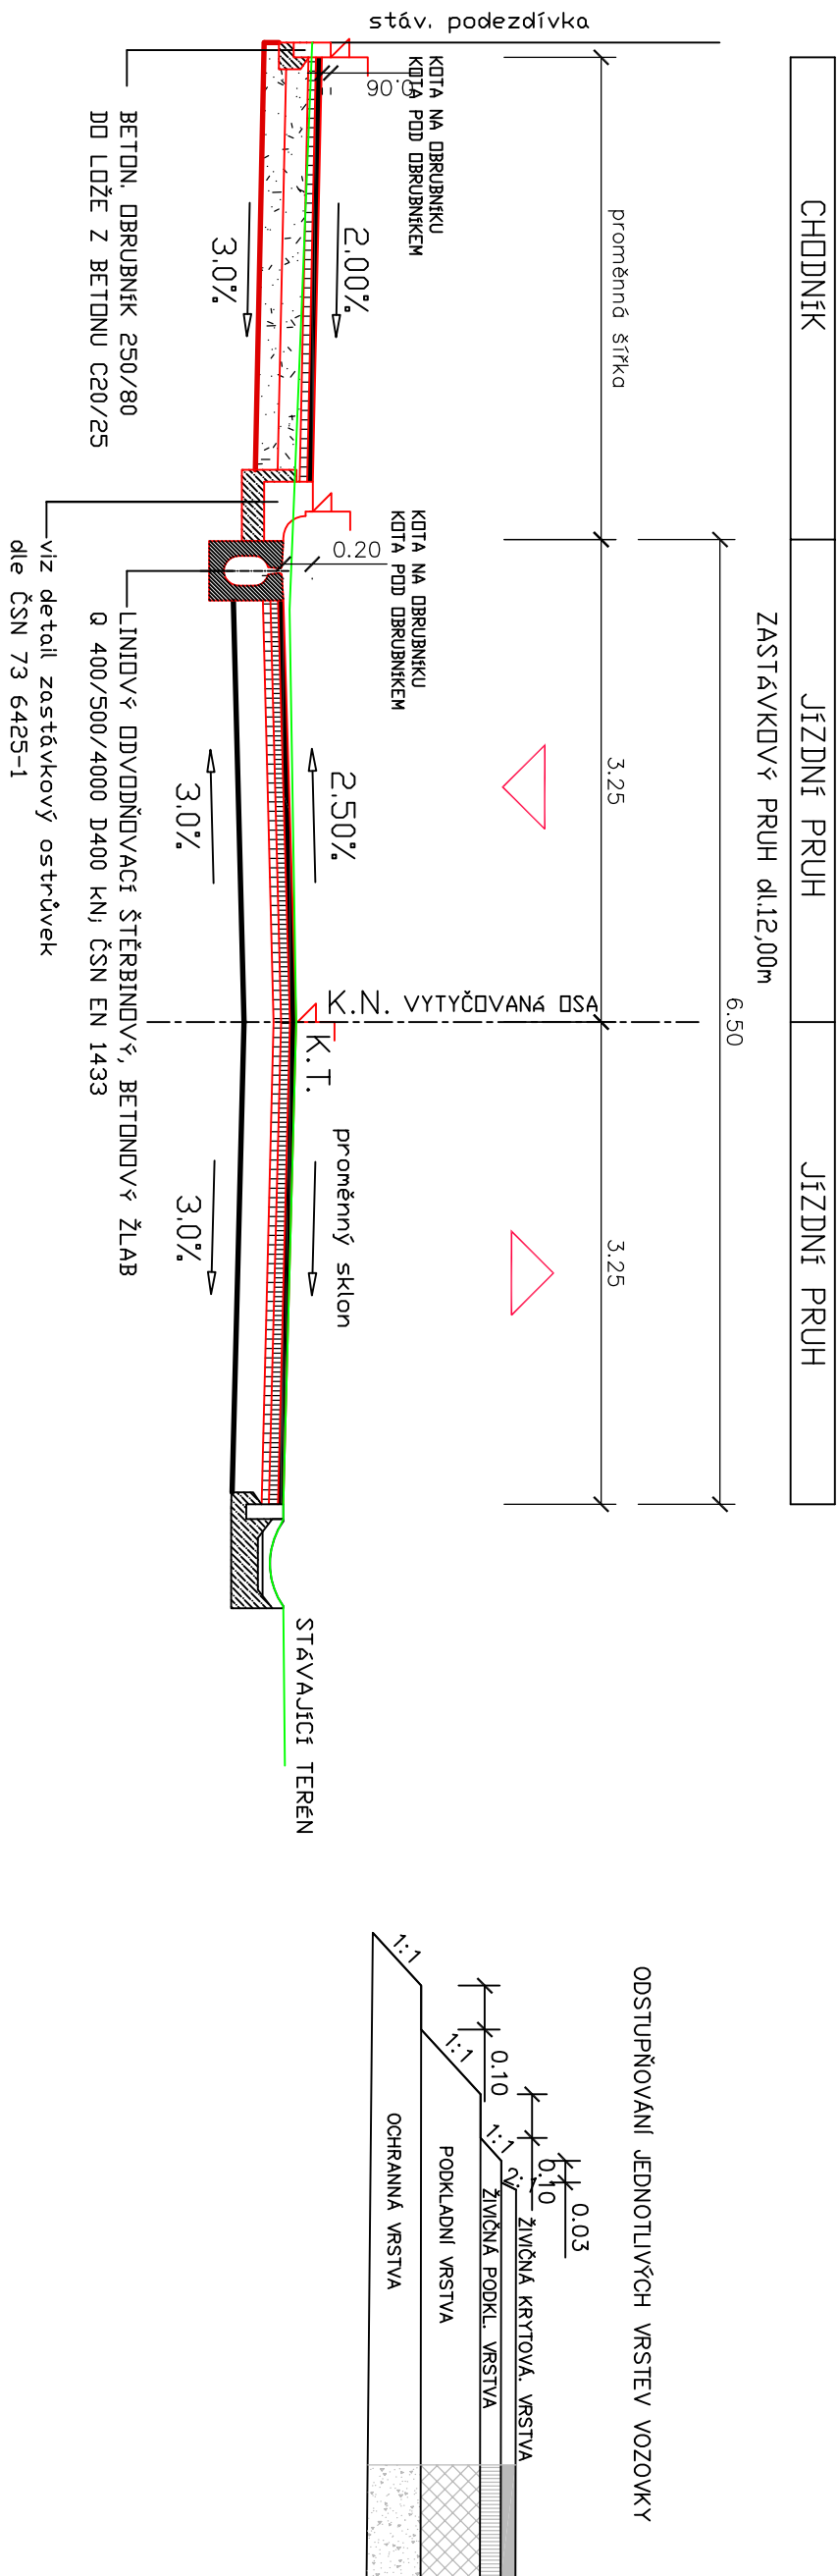


S.R	KONSTRUKCE CHODNÍK PRO PĚŠI	KONSTRUKCE VOZOVKY
	ASFALTOVÝ BETON ACD 11 S PMB 45/80-60 TL. 40MM ČSN EN 13108-1	ASFALTOVÝ BETON ACD 11 S PMB 45/80-60 TL. 50MM ČSN EN 13108-1
	SPJOUVACÍ POSTŘÍK PS 0,25-0,40KG/M2 ČSN 73 6129	SPJOUVACÍ POSTŘÍK PS 0,25-0,40KG/M2 ČSN 73 6129
	ASFALTOVÝ BETON ACP 16 + 50/70 TL. 50MM ČSN EN 13108-1	ASFALTOVÝ BETON ACL 16 S PMB 25/55-60 TL. 40MM ČSN EN 13108-1 - VYROVNÁVKA
	SPJOUVACÍ POSTŘÍK PS 0,25-0,40KG/M2 ČSN 73 6129	SPJOUVACÍ POSTŘÍK PS 0,25-0,40KG/M2 ČSN 73 6129
	$E_{\text{sf}2} = 80 \text{ MPa}$	oprava zbytvajících trhlin a spár dle TP 115
	ŠTĚRKODRŤ ŠDA TL. 150 MM ČSN EN 13285, ČSN 73 6126-1	očistění povrchu, výběr míst k případným lokálním opravám lokální sanace podkladní vrstvy cca 50%
	$E_{\text{sf}2} = 50 \text{ MPa}$	ASFALTOVÝ BETON ACP 22 S PMB 25/55-60 TL. cca 100MM ČSN EN 13108-1
	ŠTĚRKODRŤ ŠDB TL. 150 MM ČSN EN 13285, ČSN 73 6126-1	SPJOUVACÍ POSTŘÍK PS 0,25-0,40KG/M2 ČSN 73 6129
	$E_{\text{sf}2} = \text{MIN } 30 \text{ MPa, KONSTRUKCE CELKOVÁ TL. } 390\text{MM}$	odfrezování stávajícího krytu s vyrovnáním profilu TL. 80MM
		stáv. ke komunikace

DISPOZIČNÍ ŘEŠENÍ:

Zastávkový ostrůvek - nástupní hrana +200mm

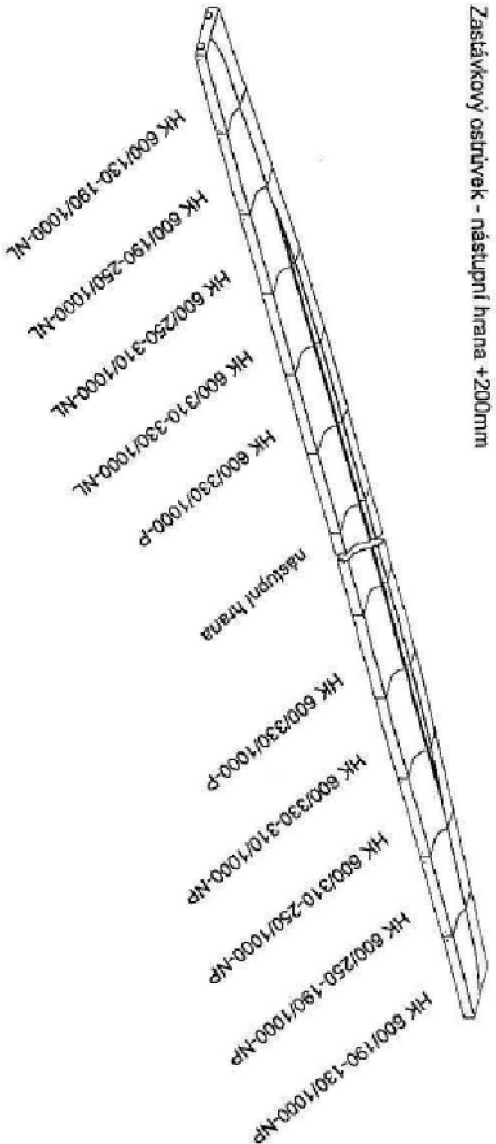

AKTUALIZACE 01/2018

 <div><b>BOULA IPK s.r.o. inženýrská projektová kancelář - dopravní stavby</b> Goldscheiderova 2925/3, 301 00 Plzeň, tel. 377 421 190, <a href="http://www.boula.cz">www.boula.cz</a>, IČ 280 35 461</div>					
Hlavní projektant	Vypracoval	Kontroloval	Místo, kraj	Bořice u Domažlic, Plzeňský kraj	
Ing. Martina Pavlíková	Ing. Martina Pavlíková	Libor Boula	Druh dokument	DUR+DSP	
Investor	Obec Zahořany, Zahořany 7, 344 01 Domažlice		Číslo zakázky	1717	
Stavba	STAVEBNÍ ÚPRAVY KOMUNIKACE BOŘICE		Datum	10/2017	
			Měřítko	1:50	
			objekt	č. přílohy	č. paré
Název výkresu	VZOROVÝ PŘÍČNÝ ŘEZ A-A'		D.1.1	2.c)1.	

SANACE ZEMINY V AKTIVNÍ ZÓNĚ V PŘÍPADĚ NEODDRŽENÍ NORMOVÝCH HODNOT