
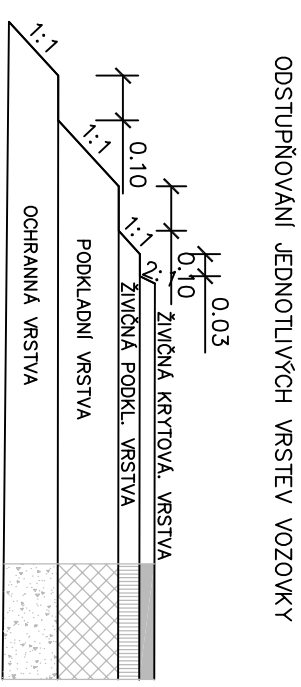


# VZOROVÝ PŘÍČNÝ ŘEZ B-B'

CHODNÍK	JÍZDNÍ PRUH	JÍZDNÍ PRUH
---------	-------------	-------------

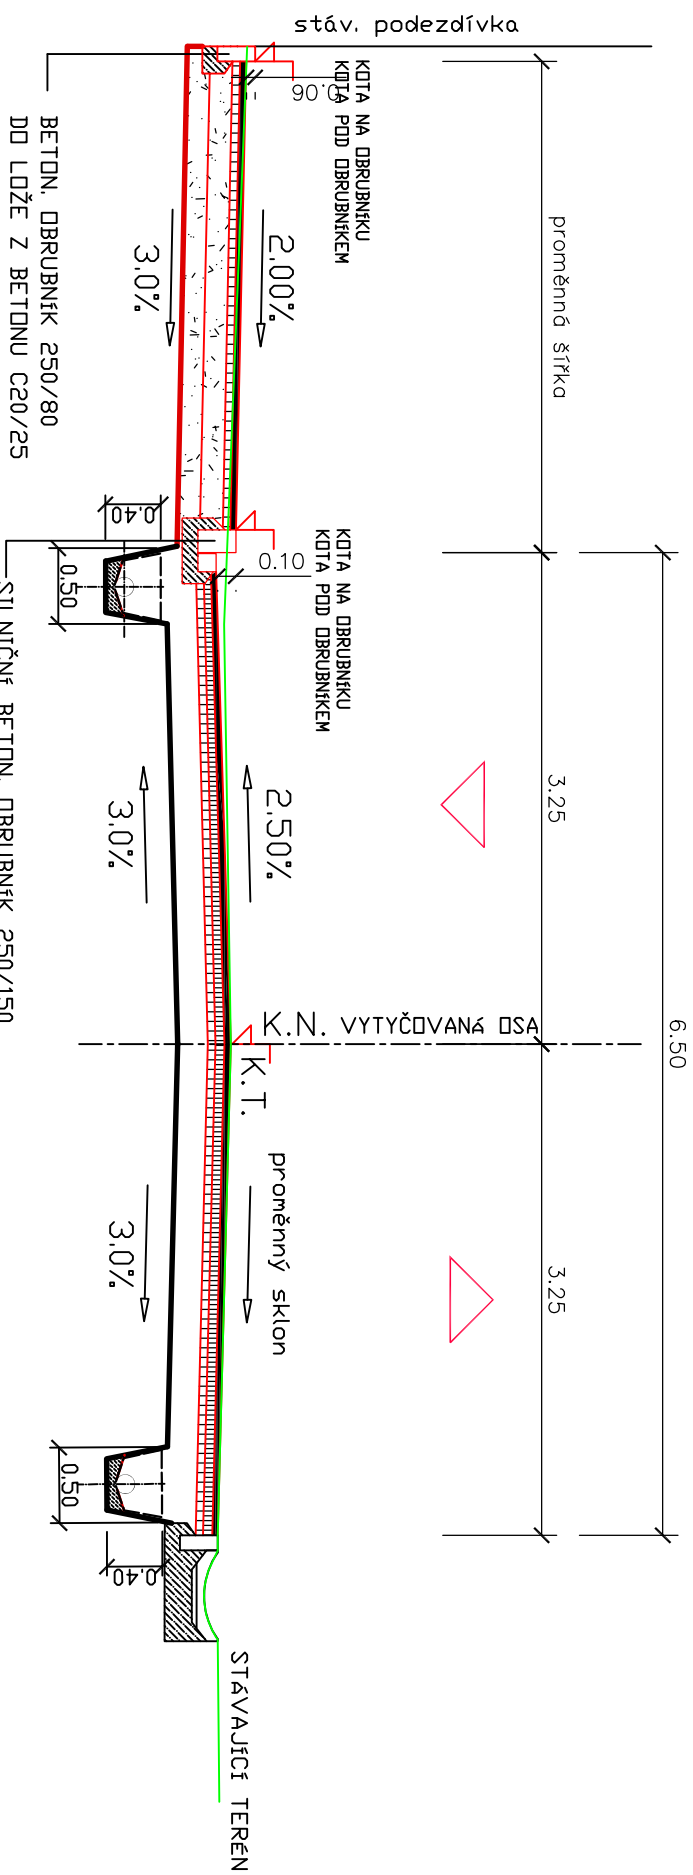


S.R.	KONSTRUKCE CHODNÍK PRO PĚŠÍ	+ PRÍLOHA 1 KADA BE LIN. DLAŽBA
------	-----------------------------	---------------------------------

—	ASFALTOVÝ BETON AC 11 S PMB 45/80-60 TL. 40MM ČSN EN 13108-1
—	SPLOUVACÍ POSTŘÍK PS 0,25-0,40KG/M <sup>2</sup> ČSN 73 6129
—	ASFALTOVÝ BETON ACP 16 + 50/70 TL. 50MM ČSN EN 13108-1
—	SPLOUVACÍ POSTŘÍK PS 0,25-0,40KG/M <sup>2</sup> ČSN 73 6129
▼	E <sub>def,2</sub> = 80 MPa
—	ŠTĚRKODRŤ ŠDA TL. 150 MM ČSN EN 13285, ČSN 73 6126-1
▼	E <sub>def,2</sub> = 50 MPa
—	ŠTĚRKODRŤ ŠDB TL. 150 MM ČSN EN 13285, ČSN 73 6126-1
▼	E <sub>def,2</sub> = MIN 30 MPa, KONSTRUKCE CELKOVÁ TL. 390MM


## KONSTRUKCE VOZOVKY

ASFALTOVÝ BETON ACD 11 S PMB 45/80-60 TL. 50MM ČSN EN 13108-1
SPLOUVACÍ PODŠŤIK PS 0,25-0,40KG/M <sup>2</sup> ČSN 73 6129
ASFALTOVÝ BETON ACL 16 S PMB 25/55-60 TL. 40MM ČSN EN 13108-1 – VYROVNÁVKA
SPLOUVACÍ PODŠŤIK PS 0,25-0,40KG/M <sup>2</sup> ČSN 73 6129
oprava zbytvších trhlin a spár dle TP 115
očštění povrchu, výběr míst k případným lokálním opravám
lokální sanace podkladní vrstvy cca 50%
ASFALTOVÝ BETON ACP 22 S PMB 25/55-60 TL. cca 100MM ČSN EN 13108-1
SPLOUVACÍ PODŠŤIK PS 0,25-0,40KG/M <sup>2</sup> ČSN 73 6129
odfrezování stávajícího krytu s vyrovnáním profilu TL. 80MM
stáv. kce komunikace

AKTUALIZACE 01/2018

			
<b>BOULA IPK s.r.o. inženýrská projektová kancelář - dopravní stavby</b>			
Goldscheiderova 2925/3, 301 00 Plzeň, tel. 377 421 190, <a href="http://www.boula.cz">www.boula.cz</a> , IČ 280 35 461			
Hlavní projektant	Vypracoval	Kontroloval	Místo, kraj
Ing.Martina Pavlíková	Ing.Martina Pavlíková	Libor Boula	Bořice u Domažlic,Plzeňský
Investor	Číslo zakázky		
Obec Zahořany, Zahořany 7, 344 01 Domažlice	1717		
Stavba	Datum		10/2017
	Měřítko		1:50
Stavební úpravy komunikace Bořice	objekt	č.přílohy	č.paré
	D.1.1 2.c)2.		

# SANACE ZEMINY V AKTIVNÍ ZÓNĚ V PŘÍPADĚ NEDODRŽENÍ NORMOVÝCH HODNOT

			
<b>BOULA IPK s.r.o. inženýrská projektová kancelář - dopravní stavby</b>			
Goldscheiderova 2925/3, 301 00 Plzeň, tel. 377 421 190, <a href="http://www.boula.cz">www.boula.cz</a> , IČ 280 35 461			
Hlavní projektant	Vypracoval	Kontroloval	Místo, kraj
Ing.Martina Pavlíková	Ing.Martina Pavlíková	Libor Boula	Bořice u Domažlic,Plzeňský
Investor	Obec Zahořany, Zahořany 7, 344 01 Domažlice		
Stavba	STAVEBNÍ ÚPRAVY KOMUNIKACE BOŘICE		
Název výkresu	VZOROVÝ PŘÍČNÝ ŘEZ B-B'		
Datum		10/2017	
Měřítko		1:50	
objekt	č.přílohy		č.paré
D.1.1		2.c)2.	

# SANACE ZEMINY V AKTIVNÍ ZÓNĚ V PŘÍPADĚ NEDODRŽENÍ NORMOVÝCH HODNOT