
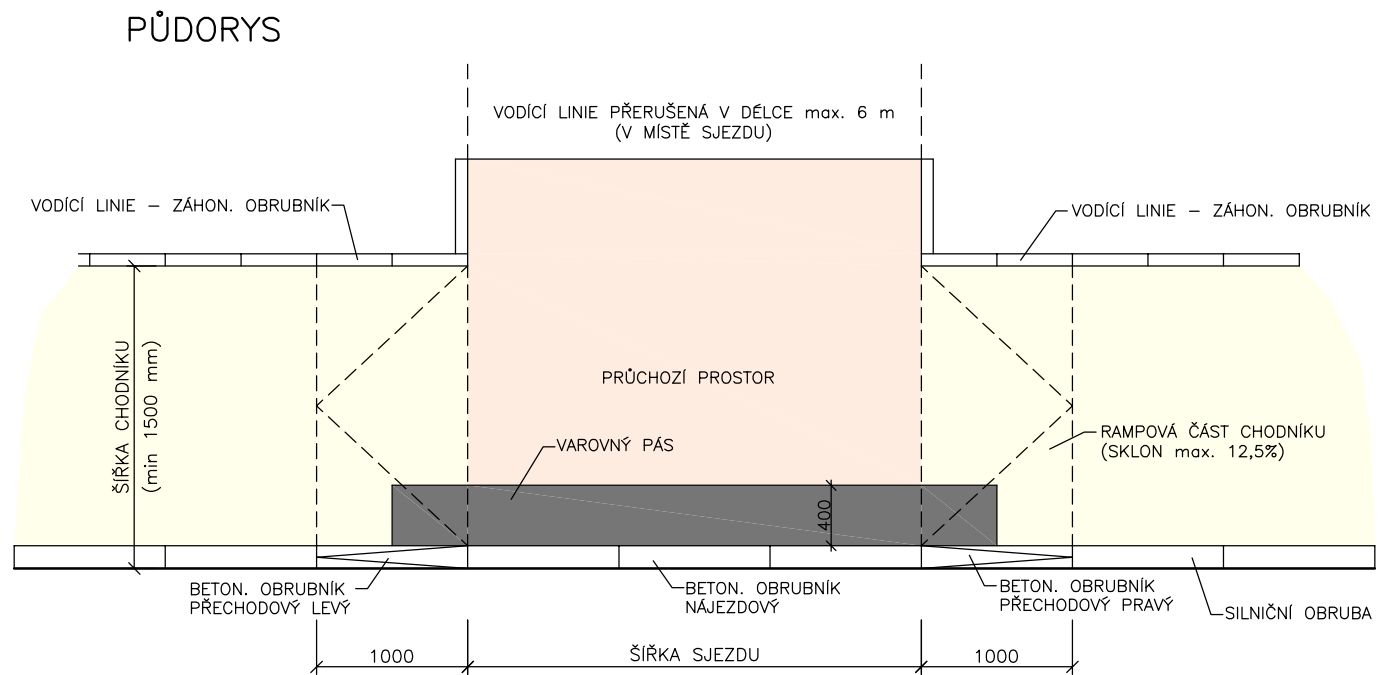
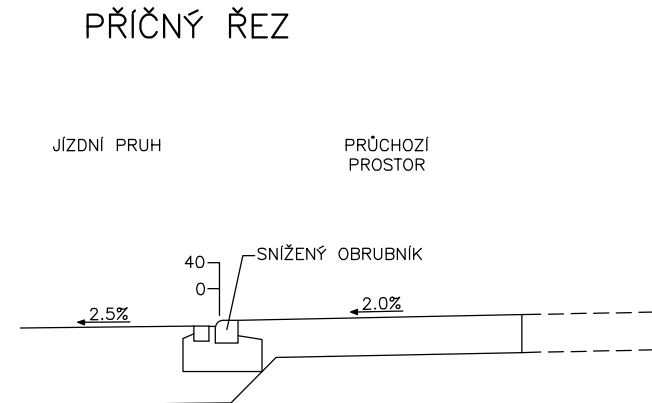


VZOROVÝ VÝKRES SJEZDU  
1 : 50

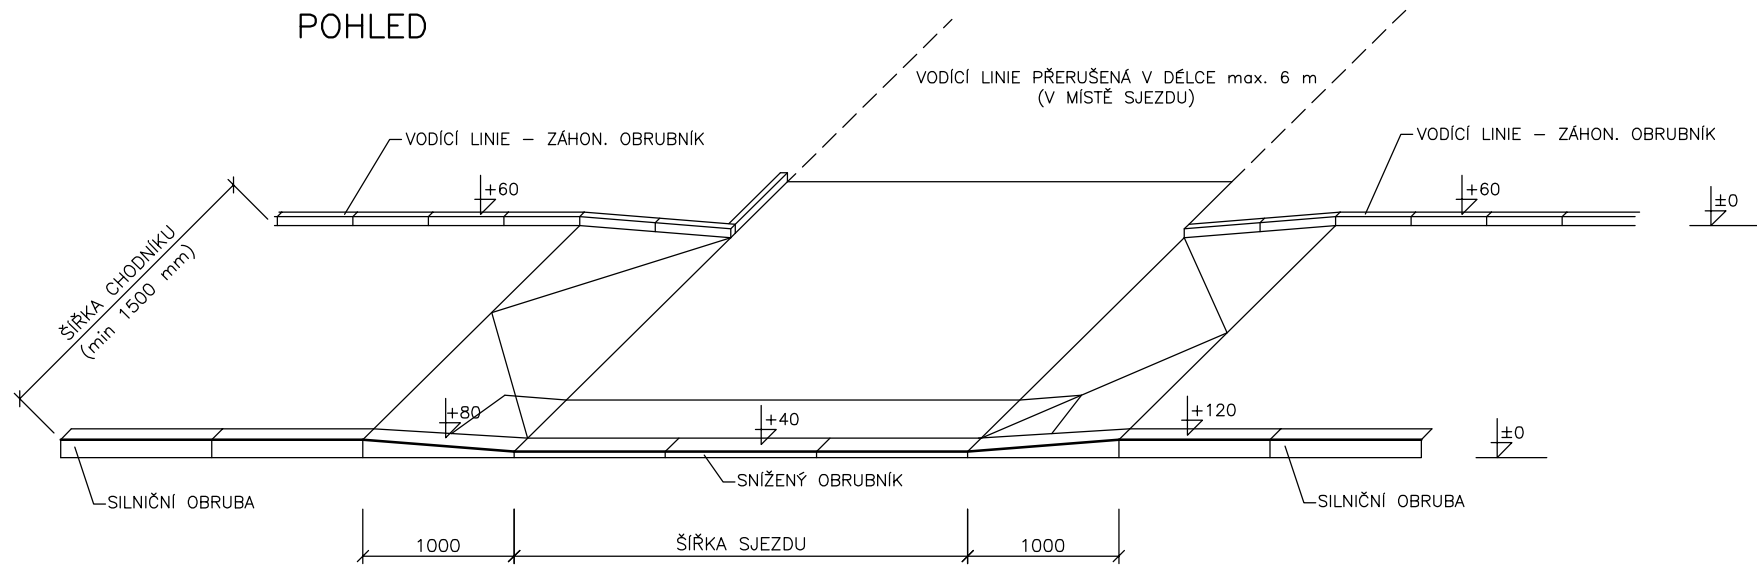

LEGENDA:

CHODNÍK – BETON. TVAROVKA TL. 60 mm

SJEZD – BETON. TVAROVKA TL. 80 mm



VAROVNÝ PÁS – DLAŽBA S RELIÉFNÍM POVRCHEM PRO NEVIDOMÉ, š. 400 mm