

žadatel + příj

Městský úřad Staňkov odbor výstavby,

náměstí T.G. Masaryka 35, PSČ 345 61 Staňkov

telefon: 379 410 272

email: podatelna@mestostankov.cz

fax: 379 492 125

IČO 253766

Spis. zn.: 490/2017/SÚ

Č.j.: CJ 1030/2017/SÚ

uvádějte vždy při písemném styku

Vyřizuje: Renata Řezníčková

Staňkov dne : 2.5.2017

Toto rozhodnutí nabylo právní moci
dne 6.6.2017

ROZHODNUTÍ ÚZEMNÍ ROZHODNUTÍ

Veřejnou vyhláškou

MĚSTSKÝ ÚŘAD STAŇKOV
odbor výstavby

Výroková část:

Městský úřad Staňkov, odbor výstavby, jako stavební úřad příslušný podle § 13 odst. 1 písm. d) zákona č. 183/2006 Sb., o územním plánování a stavebním řádu (stavební zákon), ve znění pozdějších předpisů (dále jen "stavební zákon"), v územním řízení posoudil podle § 84 až 91 stavebního zákona žádost o vydání rozhodnutí o umístění stavby (dále jen "rozhodnutí o umístění stavby"), kterou dne 28.2.2017 podali

**Správa a údržba silnic Plzeňského kraje, příspěvková organizace,
IČO 72053119, Škroupova č.p. 1760/18, Jižní Předměstí, 301 00 Plzeň 1,**

a

Město Staňkov, IČO 00253766, náměstí T. G. Masaryka č.p. 35, 345 61 Staňkov I

(dále jen "žadatel")

a na základě tohoto posouzení:

I. Vydává podle § 79 a 92 stavebního zákona

**rozhodnutí o umístění stavby
nazvané**

III/1851 Staňkov – Výtuňská

na pozemcích parc. č. 119, 120/4, 120/5, 120/6, 121/90, 131/5, 335/1, 1051, 1055/2, 1055/4, 1055/5, 1055/6, 1055/7, 1055/8, 1063/1, 1106/2, 1106/5 v katastrálním území Staňkov-ves.

(dále jen „stavba“)

Stavba obsahuje:

- **rekonstrukci stávající silnice č. III/185 ve Výtuňské ulici, kat. území Staňkov – ves, v úsecích - v km 0,019⁸⁹-0,293⁹⁵ a v km 0,302⁸⁸-0,555¹⁹, stavbu parkovacích stání a chybějících částí chodníků včetně úpravy všech pochozích ploch podél upravované části komunikace a stavbu dešťové kanalizace**

Účel umísťované stavby:

- účelem stavby je zlepšení stávajícího stavu dopravní a technické infrastruktury

Správa a údržba silnic Plzeňského kraje



B000348266

Ev. č.: **SUSPK-20188/17**

Lišty/příl.: 5/1 9.6.2017 0:00

Číslo jednací:

Druh dotčených pozemků :

- druh všech dotčených pozemků je ostatní plocha

Umístění stavby na pozemcích:

- rekonstrukce komunikace, stavba kolmých parkovacích stání a chybějících částí chodníků včetně úpravy sjezdů na sousední pozemky a všech pochozích ploch podél upravované části komunikace – bude umístěna na poz. parc.č. 119, 120/4, 120/5, 120/6, 121/90, 335/1, 1051, 1055/2, 1055/4, 1055/5, 1055/6, 1055/7, 1055/8, 1063/1, 1106/2, 1106/5 kat. území Staňkov - ves
- dešťová kanalizace bude umístěna na pozemcích parc.č. 120/4, 155/7, 131/5, kat. území Staňkov - ves

Popis stavby:

- rekonstrukce silnice III tř. č. 1851 – Výtuňská ul.
 - jedná se o dvoupruhovou komunikaci, trasa sleduje s malými odchylkami stávající průběh komunikace; výškové vedení trasy a parametry směrových kruhových oblouků byly voleny s ohledem na okolní zástavbu, šířkové uspořádání komunikace je navrženo v š. 5,50 m, odvodnění komunikace bude zajištěno novými uličními vpustmi a příčnými odvodňovacími žlaby zaústěnými do jednotné dešťové kanalizace,
 - v úseku - v km 0,019⁸⁹-0,293⁹⁵ (od křižovatky s Rašínovou ul. k železničnímu přejezdu) bude provedeno odfrézování stávající krytové vrstvy s vyrovnaním profilu, podklad bude připraven pro aplikaci spojovacího živичného postřiku, dále bude provedena ložní vrstva z obalovaného kameniva a opět aplikován spojovací živичný postřik, následně položena obrušná vrstva ze střednězrnného asfaltového betonu
 - v km 0,302⁸⁸-0,555¹⁹ (od železničního přejezdu na konec obce směrem na Horní Kamenici) bude provedeno odstranění stávajících krytových, ložných a podkladních vrstev komunikace, bude provedeno odvodnění zemní pláně komunikace a položení kanalizačních přípojek uličních vpustí, po dokonalém zhutnění zemní pláně silničního tělesa budou provedeny nové konstrukční vrstvy ze štěrkodrtě, obalovaného kameniva, spojovacího živичného postřiku a střednězrnného asfaltového betonu
- stavba chodníků a parkovacích stání
 - jedná se o opravu všech pochozích ploch a sjezdů na sousední pozemky a výstavbu chybějících částí chodníků podél upravované části komunikace č. III/185, kryt chodníků bude z betonových tvarovek, lemován betonovými obrubníky, současně budou zřízena kolmá parkovací stání v prostoru před areálem hřbitova
- dešťová kanalizace v úseku od železničního přejezdu podél areálu hřbitova bude provedena nová dešťová kanalizace z PVC potrubí KG SN8 DN 300 mm, od šachty Š1 – Š7 v celkové délce 199 m

Vymezení území dotčeného vlivy stavby:

Stavba bude umístěna na pozemcích parc.č. 119, 120/4, 120/5, 120/6, 121/90, 131/5, 335/1, 1051, 1055/2, 1055/4, 1055/5, 1055/6, 1055/7, 1055/8, 1063/1, 1106/2, 1106/5 kat. území Staňkov - ves. Vymezení území dotčeného vlivy stavby je dáno stanovením okruhu dotčených a sousedních pozemků, které by mohly být umístěním stavby ovlivněny. Jedná se o tyto pozemky parc.č. 62 st., 61 st., 59 st., 113/2 117/2, 256 st. 118/3, 118/11, 118/1, 118/9, 118/7, 118/6, 118/4, 118/5, 283 st. 1115, 121/25, 121/21, 120/ 1, 340 st., 1321, 156/1 st., 156/2 st., 362/4, 157 st., 158/1 st., 159/1 st., 440 st., 351, 346/2340/6, 340/1, 437 st., 340/2, 340/30, 339/3, 339/2,

367/36, 335/3, 362/8, 1429, 1055/9, kat. území Staňkov – ves. Dle takto vymezeného území a v souladu s § 85 stavebního zákona byl stanoven okruh účastníků územního řízení. Posouzením předložené dokumentace a na základě přiložených dokladů a závazných stanovisek se umístěním stavby nepředpokládá negativní vliv na okolí.

II. Stanoví podmínky pro umístění stavby a projektovou přípravu pro stavební řízení :

1. Stavba bude umístěna v souladu s předloženou dokumentací, kterou vypracoval Ing. Jaroslav Rojt, ČKAIT 0200225, zejména v souladu s celkovým situačním výkresem C2 v měřítku 1:500 se zakreslením dotčených pozemků, požadovaným umístěním stavby.
2. Změny oproti schválené dokumentaci musí být předem projednány se stavebním úřadem.
3. Projektová dokumentace stavby pro stavební řízení bude zpracována v souladu s vyhl. č. 398/2009 Sb. o obecných technických požadavcích zabezpečujících bezbariérové užívání staveb, zejména v souladu s přílohou č. 2.
4. Vzhledem k tomu, že stavba bude realizována na území s archeologickými nálezy, vztahují se na stavebníka povinnosti vyplývající z ust. § 22-23 zákona č. 20/1987 Sb., o státní památkové péči.
5. Před zahájením stavby žadatelé zajistí vytýčení všech podzemních sítí jejich správci. Při práci v ochranném pásmu sítí budou dodrženy podmínky obsažené v jejich vyjádřeních.
6. Umístění stavby bude vytýčeno k tomu oprávněnou osobou.
7. O povolení k provedení stavby požádají žadatelé speciální stavební úřad, kterým je MěÚ Horšovský Týn.
8. Budou dodrženy podmínky uvedené ve stanoviscích a vyjádřeních :

1) MěÚ Horšovský Týn – koordinované stanovisko ze dne 14.2.2017 pod č.j. MUHT 1300/2017 (5/2017 MěÚ /KS) :

- Využití přebytečné zeminy mimo vlastní stavbu je nutno předem projednat s odborem životního prostředí MěÚ Horšovský Týn.
- Při manipulaci se závadnými látkami po dobu stavby je nutno učinit přiměřená opatření, aby závadné látky nevnikly do povrchových nebo podzemních vod a neohrožily jejich prostředí (zejména ve srážkovém období).

2) Krajské ředitelství policie Plzeňského kraje, územní odbor Domažlice, dopravní inspektorát – stanovisko k DÚR ze dne 1.2.2017 pod č.j. KRPP-13265-1/ČJ-2017-030106 :

- V rámci rekonstrukce silnice III/1851 požadujeme realizovat v souladu s platnými technickými normami osvětlení dopravního prostoru v ul. Výtuňská.
- V dokumentaci pro stavební povolení doplnit :
 - V křižovatce ul. Wenigova a ul. Výtuňská navrhnout místa pro přecházení přes ul. Wenigovu a přes ul. Výtuňskou
 - Zajistit bezbariérový přístup na chodník od vyhrazených parkovacích stání.
 - Komunikaci v obrubách tzn. intravilánový profil realizovat až k dopravním značkám začátek a konec obce ve směru na obec Horní Kamenice. Připojení sjezdu a účelové komunikace realizovat přes průběžnou sníženou obrubu.

3) Správa železniční a dopravní cesty, s.o., oblastní ředitelství Plzeň – souhrnné stanovisko č.j. 10116/2017-SZDC-OŘ_PLZ-ÚT-065/Pru ze dne 23.2.2017 včetně dodatku č. 1 ze dne 22.3.2017 :

- Vzhledem k tomu, že stavba zasahuje na pozemek dráhy (SŽDC, s.o.), musí být před vydáním stavebního povolení na pozemku dráhy dotčeného stavbou vyřešeny majetkoprávní vztahy.
- Stavbu je nutno koordinovat se stavbou „Modernizace trati Plzeň-Domažlice-st.hranice SRN, 3. Stavba, úsek Stod (mimo) – Domažlice (včetně)“.
- V rámci dalšího stupně řízení je nutno doložit vazbu na řešení úpravy komunikací chodníků u přejezdu (v km 147,999 železniční tratě Plzeň – Česká Kubice).
- V dalším stupni projektové dokumentace nutno řešit odvodnění komunikace z pravé i levé strany železničního přejezdu a to svedením nových prahových vpustí do nově zřizované kanalizace.
- V rámci stavebního řízení je nutné požádat SŽDC, s.o. o vydání souhrnného stanoviska ke stavebnímu řízení.
- Dokumentace ke stavebnímu řízení musí obsahovat posouzení stavby z hlediska vlivu na bezpečnost a plynulost provozování dráhy a drážních zařízení na příslušné trati.
- V zájmovém území se nachází podzemní, nadzemní vedení a zařízení SŽDC, s.o. a to Správy sdělovací a zabezpečovací techniky (SSZT) a TÚDC ve správě ČD-Telematika a.s.. Nutno dodržet podmínky uvedené ve vyjádření č.j. 1201700343 ze dne 11.1.2017.

4) Drážní úřad, Škroupova 11, 301 36 Plzeň – sekce stavební, územní odbor Plzeň – závazné stanovisko ze dne 31.1.2017 pod zn. Ml-SOL0090/17-2/Kn, DUCR-6482/17/Kn:

- Stavba bude provedena dle projektové dokumentace předložené a odsouhlasené Drážním úřadem. Případné změny této dokumentace je stavebník povinen předem projednat s Drážním úřadem.
- Stavba musí být chráněna proti nepříznivým vlivům provozu dráhy, zejména z hlediska vibrací.
- Stavbou nesmí být nepříznivě ovlivněny drážní objekty a zařízení.
- Při provádění stavby nesmí být ohrožena bezpečnost a plynulost železničního provozu.
- Na stavbě nesmějí být umístěna taková světla nebo barevné plochy, které by mohly vést k záměně s drážními znaky nebo mohly jinak ohrozit provoz dráhy.

5) ChVaK a.s. Domažlice – vyjádření ze dne 10.2.2017 pod zn. 032017 :

- Další stupeň projektové dokumentace požadujeme předložit k vyjádření pro účely stavebního řízení.

6) ČD – Telematika a.s. – vyjádření ze dne 11.1.2017 pod č.j. 1201700343 :

- Stavební objekty a provozní soubory zpracované do stupně dokumentace pro územní řízení týkající se sítě elektronických komunikací v majetku SŽDC s.o., musí být v dalším stupni projektové dokumentace zpracovány v rozsahu daném vyhláškou č. 146/2008 Sb. a upřesněnou směrnicí SŽDC 11/2006.

Odůvodnění:

Dne 1.3.2017 podali žadatelé žádost o vydání rozhodnutí o umístění stavby.

Stavební úřad oznámil zahájení územního řízení známým účastníkům řízení a dotčeným orgánům. Vzhledem k tomu, že se jedná o řízení s velkým počtem účastníků, bylo oznámení o zahájení řízení účastníkům uvedeným v § 85 odst. 1 a v § 85 odst. 2 písm. a) stavebního zákona

a dotčeným orgánům doručeno jednotlivě, ostatním účastníkům řízení bylo doručeno veřejnou vyhláškou.

Stavební úřad současně nařídil ústní jednání na den 20.4.2017, o jehož výsledku byl sepsán protokol.

Stavební úřad v provedeném územním řízení přezkoumal předloženou žádost, projednal ji s účastníky řízení a dotčenými orgány a zjistil, že jejím uskutečněním nejsou ohroženy zájmy chráněné stavebním zákonem, předpisy vydanými k jeho provedení a zvláštními předpisy.

Město Staňkov mám schválenou územně plánovací dokumentaci. Územní plán SÚ města Staňkov nabyl činnosti dne 30.3.1998. Navrhovaným záměrem dojde k rekonstrukci stávající komunikace č. III/1851, ve Výtuňské ulici, včetně zřízení chybějících chodníků parkovacích stání a dešťové kanalizace, která se nachází v zastavěném území, s funkčním využitím plochy dopravní infrastruktury. Navrhovaná stavba je v souladu s platnou územně plánovací dokumentací města Staňkov.

Stavba vyhovuje obecným požadavkům na využívání území. Dokumentace stavby splňuje obecné požadavky na výstavbu. Stavební úřad v průběhu řízení neshledal důvody, které by bránily povolení záměru.

Stanoviska sdělili:

- **Hasičský záchranný sbor PK, úz. odbor Domažlice** – závazné stanovisko ze dne 24.1.2017 pod č.j. HSPM – 397-2/2017
- **MěÚ Horšovský Týn** – koordinované stanovisko ze dne 14.únoru 2017 pod č. j. MUHT 1300/2017 (5/2017 MěÚ/KS)
- **Městský úřad Horšovský – odbor dopravy a silničního hospodářství** – vyjádření k územnímu řízení ze dne 12.4.2017
- **Krajská hygienická stanice PK, pracoviště Domažlice** – závazné stanovisko ze dne 3.2.2017 pod č.j. KHSPL/1595/21/2017
- **Krajské ředitelství policie Plzeňského kraje, územní odbor Domažlice, dopravní inspektorát** – stanovisko k DÚR ze dne 1.2.2017 pod č.j. KRPP-13265-1/ČJ-2017-030106 :
- **Správa železniční a dopravní cesty, s.o., oblastní ředitelství Plzeň** – souhrnné stanovisko č.j. 10116/2017-SZDC-OR_PLZ-ÚT-065/Pru ze dne 23.2.2017 včetně dodatku č. 1 ze dne 22.3.2017
- **Drážní úřad, Škroupova 11, 301 36 Plzeň** – sekce stavební, územní odbor Plzeň- závazné stanovisko ze dne 31.1.2017 pod zn. Ml-SOL0090/17-2/Kn, DUCR-6482/17/Kn

Dále byla předložena vyjádření správců technických sítí :

- **Česká telekomunikační infrastruktura a.s., CETIN** – vyjádření z hlediska existence sítě elektronických komunikací ze dne 6.1.2017 pod č.j. 504770/17 a vyjádření k pracím v ochranném pásmu ze dne 23.1.2017 pod zn. POS-PD-31-17
- **GridServices s.r.o.** – vyjádření z hlediska existence plynárenského zařízení ze dne 23.1.2017 pod zn. 5001433941 a z pohledu dotyku na plynárenská zařízení ze dne 15.2.2017 pod zn. 5001442205
- **ČEZ Distribuce, a.s.** – vyjádření k existenci energetického zařízení ze dne 6.1.2017 pod zn. 0100677579 a vyjádření k projektové dokumentaci k územnímu řízení ze dne 1.2.2017 pod zn. 1091325203
- **CHVaK a.s. Domažlice** – vyjádření k existenci sítí ze dne 12.1.2017 pod zn. 015217 a vyjádření ke stavbě ze dne 10.2.2017 pod zn. 032017

- **ČD Telematika** – souhrnné stanovisko k existenci komunikačního vedení a zařízení ze dne 11.1.2017 pod č.j. 1201700343
- **ČEZ ICT Services, a.s.** – sdělení k existenci komunikačního vedení ze dne 6.1.2017 pod zn. 0200540443

Stavební úřad zahrnul podmínky ve stanoviscích a vyjádřeních, týkající se umístění stavby nebo projektové přípravy pro stavební povolení, do podmínek tohoto rozhodnutí.

Stavební úřad rozhodl, jak je uvedeno ve výroku rozhodnutí, za použití ustanovení právních předpisů ve výroku uvedených.

Účastníci územního řízení :

Účastníci územního řízení byli stanoveni dle § 85 stavebního zákona.

Účastníci řízení dle § 85 odst. 1 stavebního zákona :

Správa a údržba silnic Plzeňského kraje, příspěvková organizace, Škroupova č.p. 1760/18, Jižní Předměstí, 301 00 Plzeň 1
Město Staňkov, náměstí T. G. Masaryka č.p. 35, 345 61 Staňkov I

Účastníci řízení dle § 85 odst. 2 a) stavebního zákona :

Správa železniční dopravní cesty, státní organizace, Oblastní ředitelství Plzeň, Dlážděná č.p. 1003/7, 110 00 Praha 1-Nové Město
ČEZ Distribuce, a. s., Teplická č.p. 874/8, Děčín IV-Podmokly, 405 02 Děčín 2
Římskokatolická farnost Staňkov, B. Němcové č.p. 3, 345 61 Staňkov II
GasNet, s. r. o., Klíšská č.p. 940/96, Klíše, 400 01 Ústí nad Labem I

Účastníci řízení podle § 85 odst. 2 písm. b) stavebního zákona jsou dle § 92 odst. 3 stavebního zákona identifikováni označením pozemků a staveb evidovaných v katastru nemovitostí dotčených vlivem záměru :

parc.č.: 62 st., 61 st., 59 st., 113/2 117/2, 256 st. 118/3, 118/11, 118/1, 118/9, 118/7, 118/6, 118/4, 118/5, 283 st. 1115, 121/25, 121/21, 120/ 1, 340 st., 1321, 156/1 st., 156/2 st., 362/4, 157 st., 158/1 st., 159/1 st., 440 st., 351, 346/2340/6, 340/1, 437 st., 340/2, 340/30, 339/3, 339/2, 367/36, 335/3, 362/8, 1429, 1055/9

GridServices, s. r. o., Plynářská č.p. 499/1, Zábrdovice, 602 00 Brno 2
Česká telekomunikační infrastruktura a.s., CETIN, Olšanská č.p. 2681/6, 130 00 Praha 3-Žižkov
Chodské vodárny a kanalizace, a.s., Bezděkovské předměstí č.p. 388, 344 78 Domažlice I
ČD Telematika, Pernerova 2819/2a, 130 00 Praha 3
UniCredit Bank Czech Republic and Slovakia, a.s., Želetavská č.p. 1525/1, 140 00 Praha 4-Michle
Modrá pyramida stavební spořitelna, a.s., Bělehradská č.p. 222/128, 120 00 Praha 2-Vinohrady
Českomoravská stavební spořitelna, a.s., Vinohradská č.p. 3218/169, 100 00 Praha 10-Strašnice
Česká spořitelna, a.s., Olbrachtova č.p. 1929/62, 140 00 Praha 4-Krč
Hypoteční banka, a.s., Radlická č.p. 333/150, 150 00 Praha 5-Radlice

Vypořádání s návrhy a námitkami účastníků řízení :

- Účastníci neuplatnili návrhy ani námítky.

Vypořádání s vyjádřeními účastníků řízení k podkladům rozhodnutí:

- Účastníci se k podkladům rozhodnutí nevyjádřili.

Poučení účastníků:

Proti tomuto rozhodnutí se lze odvolat do 15 dnů ode dne jeho oznámení k odboru regionálního rozvoje Krajského úřadu Plzeňského kraje podáním u zdejšího správního orgánu.

Odvolání se podává s potřebným počtem stejnopisů tak, aby jeden stejnopis zůstal správnímu orgánu a aby každý účastník dostal jeden stejnopis. Nepodá-li účastník potřebný počet stejnopisů, vyhotoví je správní orgán na náklady účastníka. Odvoláním lze napadnout výrokovou část rozhodnutí, jednotlivý výrok nebo jeho vedlejší ustanovení. Odvolání jen proti odůvodnění rozhodnutí je nepřipustné.

Stavební úřad po dni nabytí právní moci územního rozhodnutí doručí žadateli stejnopis písemného vyhotovení územního rozhodnutí opatřený doložkou právní moci spolu s ověřenou dokumentací, stejnopis písemného vyhotovení územního rozhodnutí opatřený doložkou právní moci doručí také místně příslušnému obecnímu úřadu, pokud není stavebním úřadem, a jde-li o stavby podle § 15 nebo 16 stavebního zákona, také stavebnímu úřadu příslušnému k povolení stavby.

Rozhodnutí má podle § 93 odst. 1 stavebního zákona platnost 2 roky.



Ing. Marcela Vostracká
vedoucí odboru

Poplatek:

Správní poplatek podle zákona č. 634/2004 Sb., o správních poplatcích se nevyměřuje.

Obdrží:**Účastníci řízení dle § 85 odst. 1 stavebního zákona – doručeno jednotlivě :**

Správa a údržba silnic Plzeňského kraje, příspěvková organizace, IDDS: qbep485

sídlo: Škroupova č.p. 1760/18, Jižní Předměstí, 301 00 Plzeň 1

Město Staňkov, IDDS: xmub3pq

sídlo: náměstí T. G. Masaryka č.p. 35, 345 61 Staňkov I

Účastníci řízení dle § 85 odst. 2 a) stavebního zákona – doručeno jednotlivě :

Správa železniční dopravní cesty, státní organizace, Oblastní ředitelství Plzeň (vyj. zn. 10116/2017-SZDCOŘ PLZ-ÚT-065/Pru)

IDDS: uccchjm, sídlo: Dlážděná č.p. 1003/7, 110 00 Praha 1-Nové Město

ČEZ Distribuce, a. s., IDDS: v95uqfy (vyj. 1091325203 ze dne 1.2.2017)

sídlo: Teplická č.p. 874/8, Děčín IV-Podmokly, 405 02 Děčín 2

Římskokatolická farnost Staňkov, B. Němcové č.p. 3, 345 61 Staňkov II

GasNet, s. r. o., IDDS: rdxzhzt

sídlo: Klíšská č.p. 940/96, Klíše, 400 01 Ústí nad Labem 1

Účastníci řízení dle § 85 odst. 2 b) stavebního zákona – doručeno veřejnou vyhláškou

v souladu s § 92 odst. 3 stavebního zákona postupem podle § 144 odst. 6 zákona č. 500/2004 Sb. správního řádu :

Osoby s vlastnickými nebo jinými věcnými právy k sousedním pozemkům nebo stavbám jsou identifikováni dle § 92 odst. 3 stavebního zákona označením pozemků a staveb evidovaných v katastru nemovitostí dotčených vlivem záměru:

parc.č.: 62 st., 61 st., 59 st., 113/2 117/2, 256 st. 118/3, 118/11, 118/1, 118/9, 118/7, 118/6, 118/4, 118/5, 283 st. 1115, 121/25, 121/21, 120/ 1, 340 st., 1321, 156/1 st., 156/2 st., 362/4, 157 st., 158/1 st., 159/1 st., 440 st., 351, 346/2340/6, 340/1, 437 st., 340/2, 340/30, 339/3, 339/2, 367/36, 335/3, 362/8, 1429, 1055/9

GridServices, s. r. o., IDDS: jnnys6

sídlo: Plynárenská č.p. 499/1, Zábrdovice, 602 00 Brno 2

Česká telekomunikační infrastruktura a.s., CETIN, IDDS: qa7425t

sídlo: Olšanská č.p. 2681/6, 130 00 Praha 3-Žižkov

Chodské vodárny a kanalizace, a.s., IDDS: swzunqd

sídlo: Bezděkovské předměstí č.p. 388, 344 78 Domažlice 1

ČD Telematika, IDDS: dgzjrp

sídlo: Pemerova 2819/2a, 130 00 Praha 3

UniCredit Bank Czech Republic and Slovakia, a.s., IDDS: pmigtdu

sídlo: Želetavská č.p. 1525/1, 140 00 Praha 4-Michle

Modrá pyramida stavební spořitelna, a.s., IDDS: vf4e8u8

sídlo: Bělehradská č.p. 222/128, 120 00 Praha 2-Vinohrady

Českomoravská stavební spořitelna, a.s., IDDS: ukmjqq2

sídlo: Vinohradská č.p. 3218/169, 100 00 Praha 10-Strašnice

Česká spořitelna, a.s., IDDS: wx6dkif

sídlo: Olbrachtova č.p. 1929/62, 140 00 Praha 4-Krč

Hypoteční banka, a.s., IDDS: 5azegu5

sídlo: Radlická č.p. 333/150, 150 00 Praha 5-Radlice

Dotčené správní úřady – doručeno jednotlivě :

Drážní úřad, IDDS: 5mjaatd

sídlo: Wilsonova č.p. 300/8, Praha 2-Vinohrady, 110 00 Praha 1

Městský úřad Horšovský Týn, odbor dopravy a SH, IDDS: zgibvyv

sídlo: náměstí Republiky č.p. 52, Město, 346 01 Horšovský Týn

Městský úřad Horšovský Týn, odbor výstavby a územního plánování, IDDS: zgibvyv

sídlo: náměstí Republiky č.p. 52, Město, 346 01 Horšovský Týn

Městský úřad Horšovský Týn, odbor životního prostředí, IDDS: zgibvyv

sídlo: náměstí Republiky č.p. 52, Město, 346 01 Horšovský Týn

Krajské ředitelství policie Plzeňského kraje, dopravní inspektorát, IDDS: 5ixai69

sídlo: Nádražní č.p. 2437/2, Východní Předměstí, 301 00 Plzeň 1

Hasičský záchranný sbor Plzeňského kraje, IDDS: p36ab6k


sídlo: Kaplířova č.p. 2726/9, Jižní Předměstí, 301 00 Plzeň 1

Rozhodnutí musí být vyvěšeno na úřední desce po dobu nejméně 15 ti dnů. Současně musí být v uvedené lhůtě splněna povinnost zveřejnění písemnosti způsobem umožňující dálkový přístup.

Vyvěšeno:

Sejmuto:.....

Zveřejněno dálkovým přístupem dne: Sejmuto:

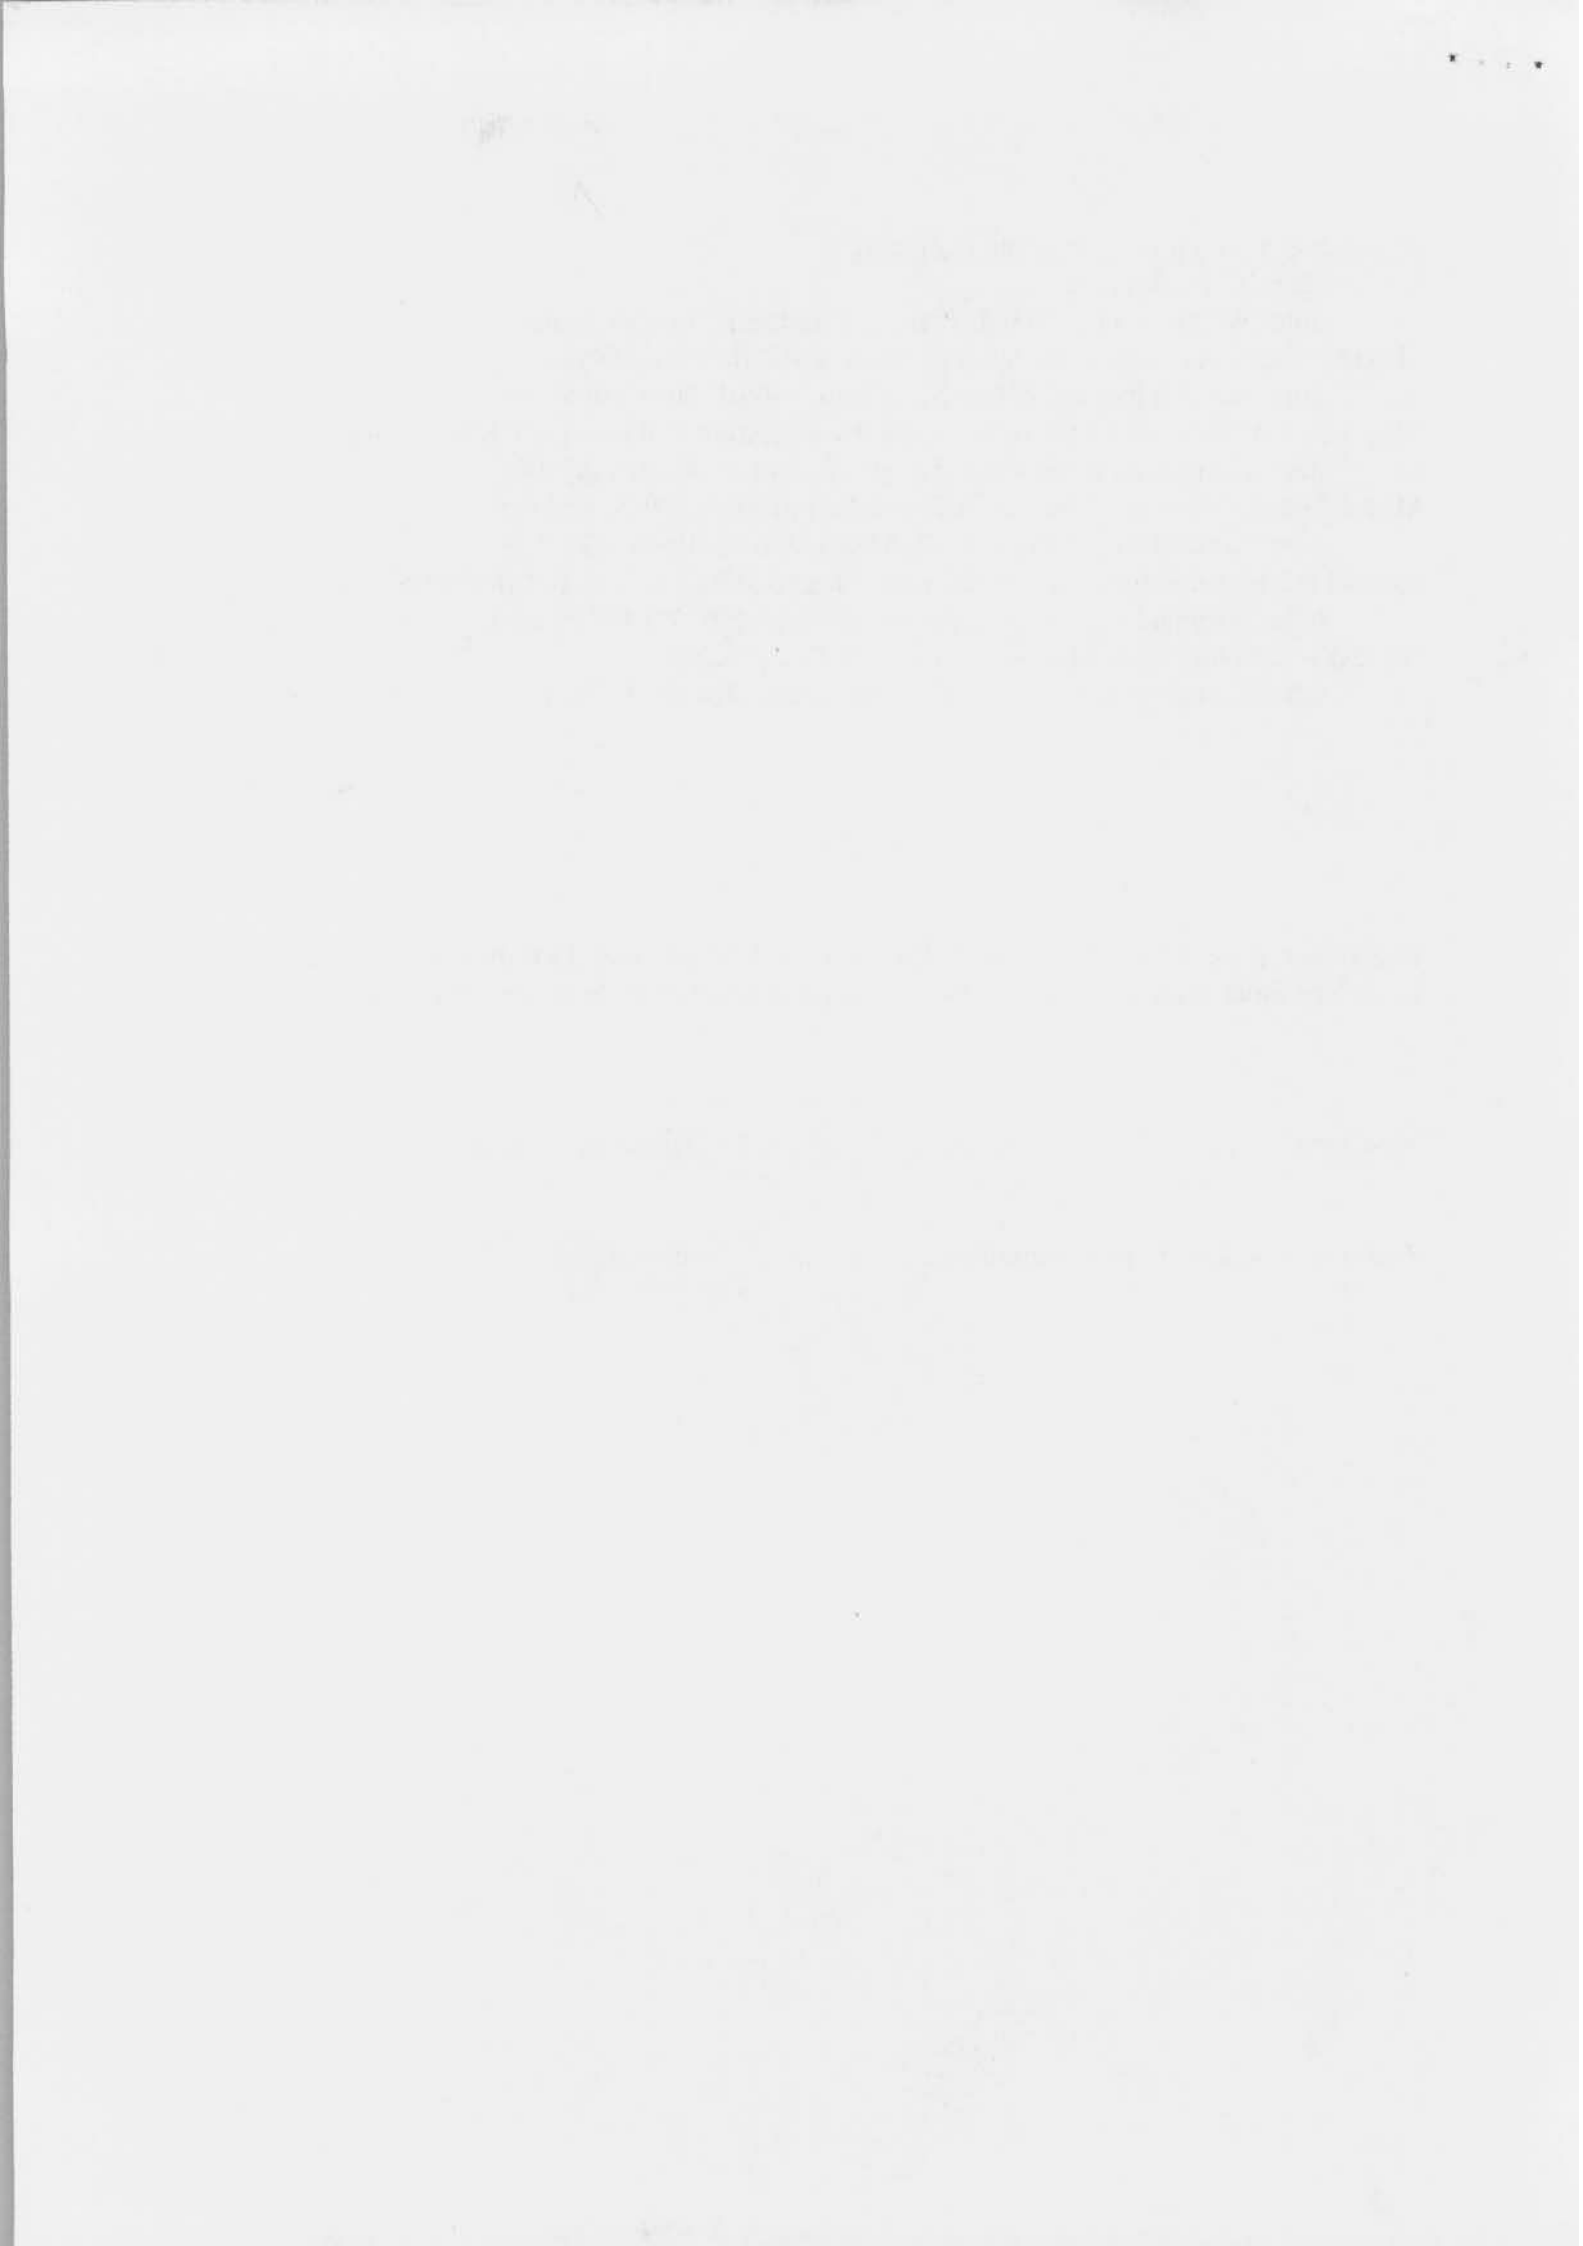



PROJEKCE DOPRAVNÍCH STAVEB

PROJEKČNÍ KANCELÁŘ ROJT

Vodní 27, 344 01 Domažlice

tel. 379 724 945 e-mail: rojt@telecom.cz

Ved. projektant	Zodp. projektant	Vypracoval	Kreslil		
	Ing. Rojt				
Kraj	Plzeňský	Místo	Staňkov	Formát	
Objednatel	SÚS Plzeňského kraje, p.o., Město Staňkov			Datum	I/2017
III/1851 STAŇKOV - VÝTUŇSKÁ				Účel	DÚR
				Číslo zakázky	
				Měřítko	
DOKUMENTACE PRO ÚZEMNÍ ROZHODNUTÍ					