

C.1 Objekty pozemních komunikací

SO 101.101 Komunikace - Přeložka silnice II/187 - Číhaň - Kolinec


SO 101.102 Komunikace - Definitivní dopravní značení

SO 101.104 Komunikace - Propustky

SO 101.105 Komunikace - Demolice stávající komunikace / rekultivace

PŘELOŽKA SILNICE II/187
kategorie S 9,5/70

VE SMĚROVÉM OBLOUKU

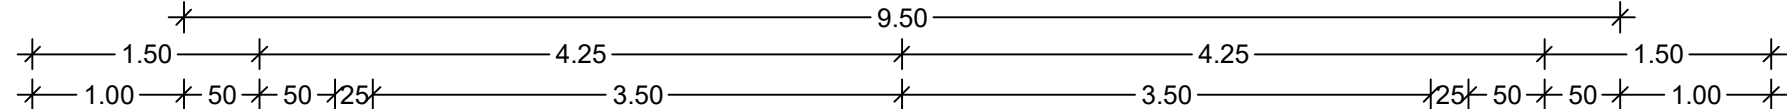

ČÍHAŇ

KOLINEC

dosypáno a zhuťněno PS 95% materiál
min. málo vhodný dle (ČSN 72 1002)

ocelové svodidlo JSNH4

dosypáno a zhuťněno PS 95% materiál
min. málo vhodný dle (ČSN 72 1002)

zpevnění povrchu šterkodrtí

ohumusování a osetí
travním semenem v tl. 100 mm

ohumusování a osetí
travním semenem v tl. 100 mm

sejmutí ornice v tl. dle geologického průzkumu


KONSTRUKCE VOZOVKY ŽIVIČNÉ

D1-N-6 - III. TDZ (PIII)

asfaltový beton do ohrubné vrstvy	ACO 11 S PmB 45/80-55	40 mm	ČSN EN 13108-1 ed. 2: 2017
asfaltový beton do ložné vrstvy	ACL 16 S PmB 25/55-60	60 mm	ČSN EN 13108-1 ed. 2: 2017
asfaltový beton do podkladní vrstvy	ACP 16 S PmB 25/55-60	50 mm	ČSN EN 13108-1 ed. 2: 2017
vrstva ze směsi stmelené cementem	SC C _{8/10}	170 mm	ČSN 73 6124-1
šterkodrtí	SD _A	250 mm	ČSN 73 6124-1
CELKEM		570 mm	

PŘELOŽKA SILNICE II/187
kategorie S 9,5/70

V PŘÍMÉ

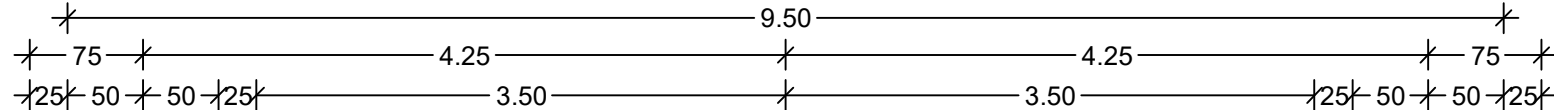

ČÍHAŇ

KOLINEC

směrový sloupek Z11a

dosypáno a zhuťněno PS 95% materiál
min. málo vhodný dle ČSN 72 1002

ohumusování a osetí
travním semenem v tl. 100 mm

směrový sloupek Z11b

dosypáno a zhuťněno PS 95% materiál
min. málo vhodný dle (ČSN 72 1002)

zpevnění povrchu šterkodrtí

ohumusování a osetí
travním semenem v tl. 100 mm

sejmutí ornice v tl. dle geologického průzkumu

KONSTRUKCE VOZOVKY ŽIVIČNÉ

D1-N-6 - III. TDZ (PIII)

asfaltový beton do ohrubné vrstvy	ACO 11 S PmB 45/80-55	40 mm	ČSN EN 13108-1 ed. 2: 2017
asfaltový beton do ložné vrstvy	ACL 16 S PmB 25/55-60	60 mm	ČSN EN 13108-1 ed. 2: 2017
asfaltový beton do podkladní vrstvy	ACP 16 S PmB 25/55-60	50 mm	ČSN EN 13108-1 ed. 2: 2017
vrstva ze směsi stmelené cementem	SC C _{8/10}	170 mm	ČSN 73 6124-1
šterkodrtí	SD _A	250 mm	ČSN 73 6124-1
CELKEM		570 mm	



Správa a údržba silnic Plzeňského kraje, příspěvková organizace
Koterovská 462/12, Koterov, 326 00 Plzeň

Přeložka silnice II/187 - Číhaň - Kolinec

SOUŘADNICOVÝ SYSTÉM: S-JTSK

VÝŠKOVÝ SYSTÉM: BpV



Jeremenkova 763/88
140 00 Praha 4
Tel.: (+420) 244 104 010
Fax.: (+420) 244 104 090
E-mail: vin@vinconsult.cz

Ředitel:

Ing. V. Vančík, CSc

HIP:	Zodp. projektant objektu:	Vypracoval:	Kontroloval:
Ing. J. Hradil, Ph.D.	Ing. J. Hradil, Ph.D.	Ing. J. Hradil, Ph.D.	Ing. J. Biegl
Objednatel:	Kraj:	OU:	Datum:
SÚS Plzeňského kraje Koterovská 462/162, 326 00 Plzeň	Plzeňský	Klatovy	01/2020
			Formát:
			4x A4
C.1 Objekty pozemních komunikací			Měřítko:
			1:50
			Číslo zakázky:
			56816.1-2
			Stupeň:
			DPS
			Část:
			C.1.
			Příloha:
			3.1

Vzorové příčné řezy - 1.část