


The diagram illustrates the layout of a bus stop, labeled "AUTOBUSOVÁ ZASTÁVKA". It shows a top-down view of the stop area with various dimensions and components. The total width of the stop area is 9.00 meters. The layout includes a central "autobusový zářív" (bus stop shelter) and a "nástupiště" (platform). The dimensions are as follows:

- Top section: 9.00 meters wide.
- Left side: 75 cm wide.
- Right side: 3.50 meters wide.
- Bottom section: 2.20 meters wide.
- Internal dimensions: 4.25 meters (left), 4.25 meters (right), 3.50 meters (left), 3.50 meters (right), 2.50 meters (left), and 2.50 meters (right).

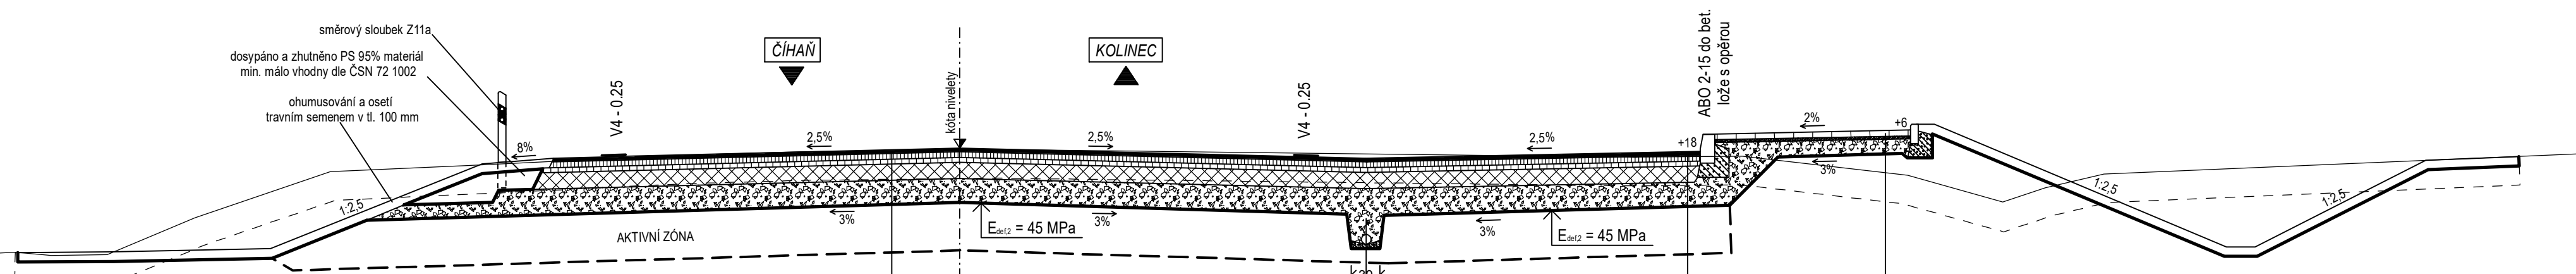

D1-N-6 - III. TDZ (PIII)

asfaltový beton do obrusné vrstvy	ACO 11 S PmB 45/80-55	40 mm	ČSN EN 13108-1 ed. 2: 2017
asfaltový beton do ložné vrstvy	ACL 16 S PmB 25/55-60	60 mm	ČSN EN 13108-1 ed. 2: 2017
asfaltový beton do podkladní vrstvy	ACP 16 S PmB 25/55-60	50 mm	ČSN EN 13108-1 ed. 2: 2017
vrstva ze směsi stlačené cementem	SC C _{8/10}	170 mm	ČSN 73 6124-1
štěrkodrt	ŠD _A	250 mm	ČSN 73 6124-1
CELKEM		570 mm	


D1-N-6 - III. TDZ (PIII)

Restaplast - obrusná vrstva	RES-O	40 mm	
Restaplast - ložná vrstva	RES-L	60 mm	
asfaltový beton do podkladní vrstvy	ACP 16 S PmB 25/55-60	50 mm	ČSN EN 13108-1 ed. 2: 2017
vrstva ze směsi stmelené cementem	SC C _{8/10}	170 mm	ČSN 73 6124-1
štěrkodrt	ŠD ₈	250 mm	ČSN 73 6124-1
CELKEM		570 mm	

- geotextilie —
- štěrkodrt' 8/32 —
- drenážní trubka d=100 —
- obalená geotextilií
- podélný spád min. 0.5%

D2-D-1 - CH

betonová dlažba	DL I	6 cm
ložní vrstva dlažby	L	3 cm
šterkodrt'	ŠD _A	15 cm
CELKEM		24 cm

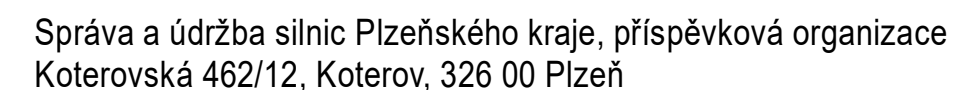

SOUŘADNICOVÝ SYSTÉM: S-JTSK

VÝŠKOVÝ SYSTÉM: Bpv



Jeremenkova 763/88
140 00 Praha 4
Tel.: (+420) 244 104 010
Fax.: (+420) 244 104 090
E-mail: vin@vinconsult.cz

Ředitel:

Ing. V. Vančík, CSc

HIP: Ing. J. Hradil, Ph.D.		Zodp.projektant objektu: Ing. J. Hradil, Ph.D.		Vypracoval: Ing. J. Hradil, Ph.D.		Kontroloval: Ing. J. Biegl		
Objednatel: SÚS Plzeňského kraje Koterovská 462/162, 326 00 Plzeň			Kraj: Plzeňský		OÚ: Klatovy		Datum: 01/2020	Formát: 12xA4
C.1 Objekty pozemních komunikací							Měřítko:	1:50
							Číslo zakázky:	56816.1-2
Vzorové příčné řezy - 2.část							Stupeň:	DPS
							Část:	C.1.