




M = 1:100
S.R. 566.00

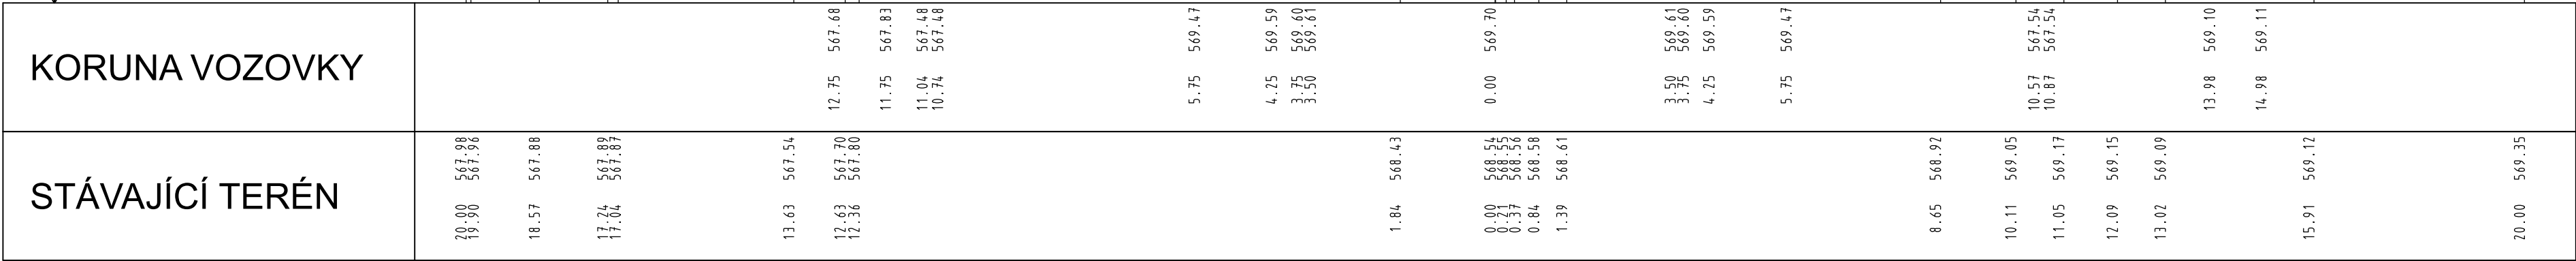


M = 1:100
S.R. 563.00

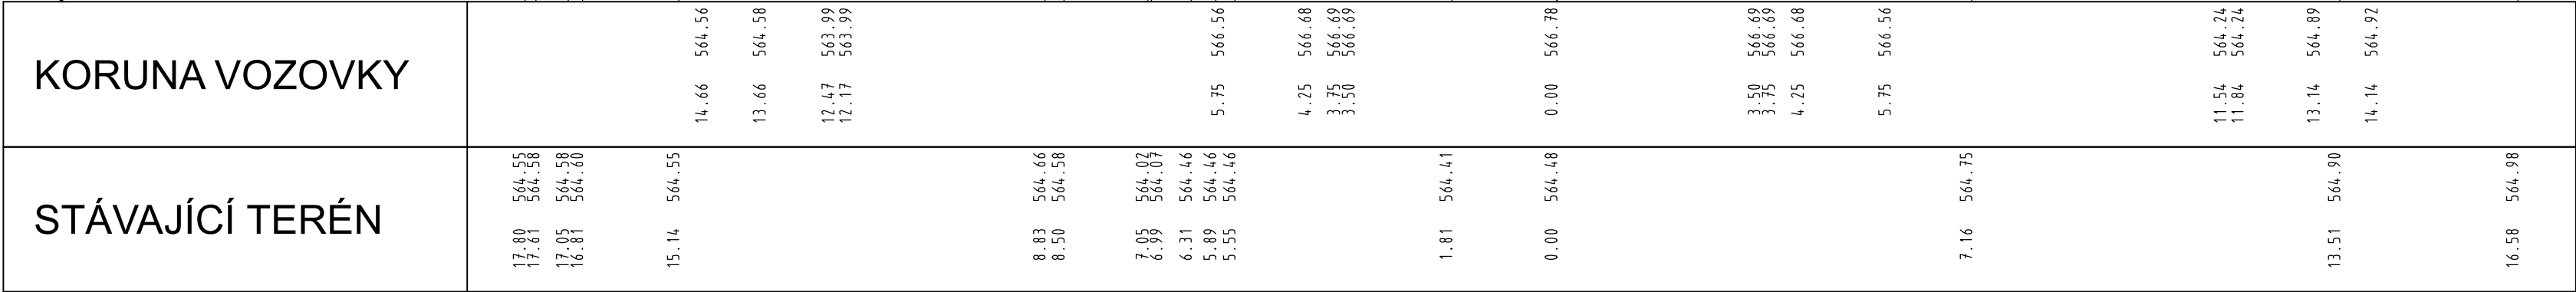

M = 1:100
S.R. 563.00

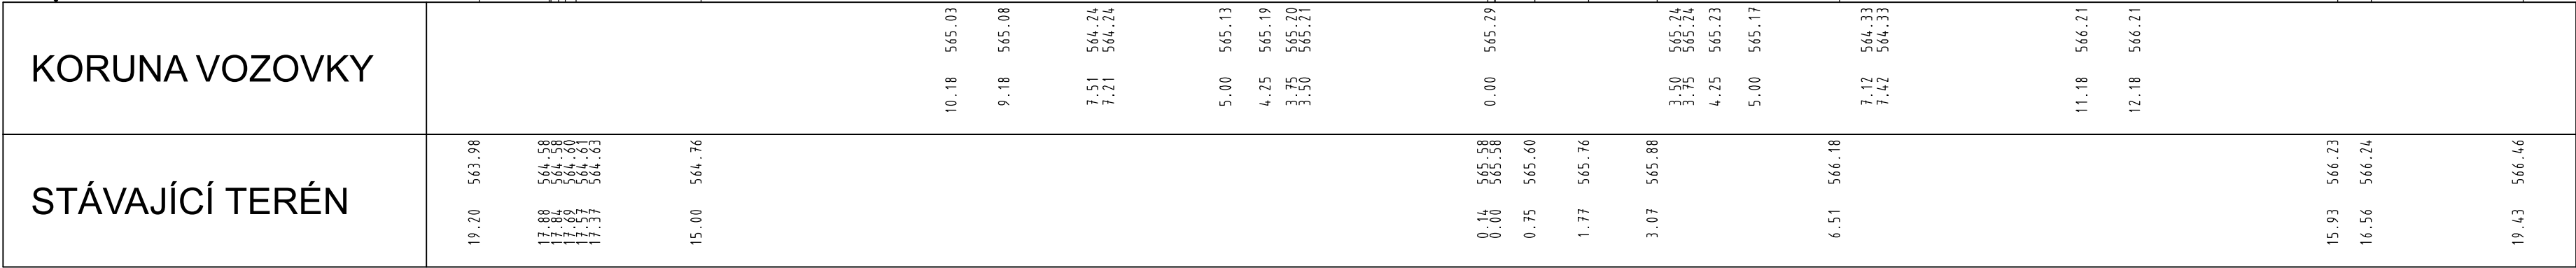

M = 1:100
S.R. 562.00

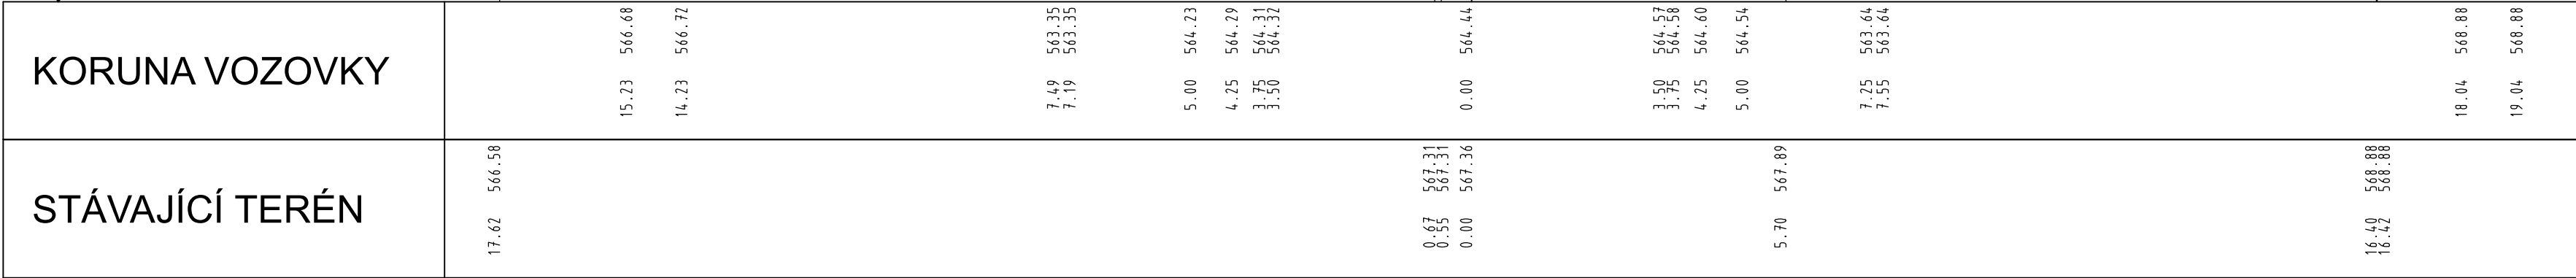


C.1 Objekty pozemních komunikací

SO 101.101 Komunikace - Přeložka silnice II/187 - Číhaň - Kolinec

SO 101.102 Komunikace - Definitivní dopravní značení


SO 101.104 Komunikace - Propustky

SO 101.105 Komunikace - Demolice stávající komunikace / rekultivace

 Správa a údržba silnic Plzeňského kraje, příspěvková organizace
Koterovská 462/12, Koterov, 326 00 Plzeň

Přeložka silnice II/187 - Číhaň - Kolinec

SOUŘADNICOVÝ SYSTÉM: S-JTSK VÝŠKOVÝ SYSTÉM: Bpv

		Ing. V. Vančík, CSc	
HIP: Ing. J. Hradil, Ph.D.	Zodp.projektant objektu: Ing. J. Hradil, Ph.D.	Vypracoval: Ing. J. Hradil, Ph.D.	Kontroloval: Ing. J. Biegl
Objednatel: SÚS Plzeňského kraje Koterovská 462/162, 326 00 Plzeň	Kraj: Plzeňský	OU: Klatovy	Datum: 01/2020 Formát: 12x44
C.1 Objekty pozemních komunikací			Měřítko: 1:100
Příčné řezy - 0+500.00 - 0+800.00			Číslo zakázky: 56816.1-2
			Stupeň: DPS
			Část: C.1. Příloha: 5.2