




M = 1:100
S.R. 543.00

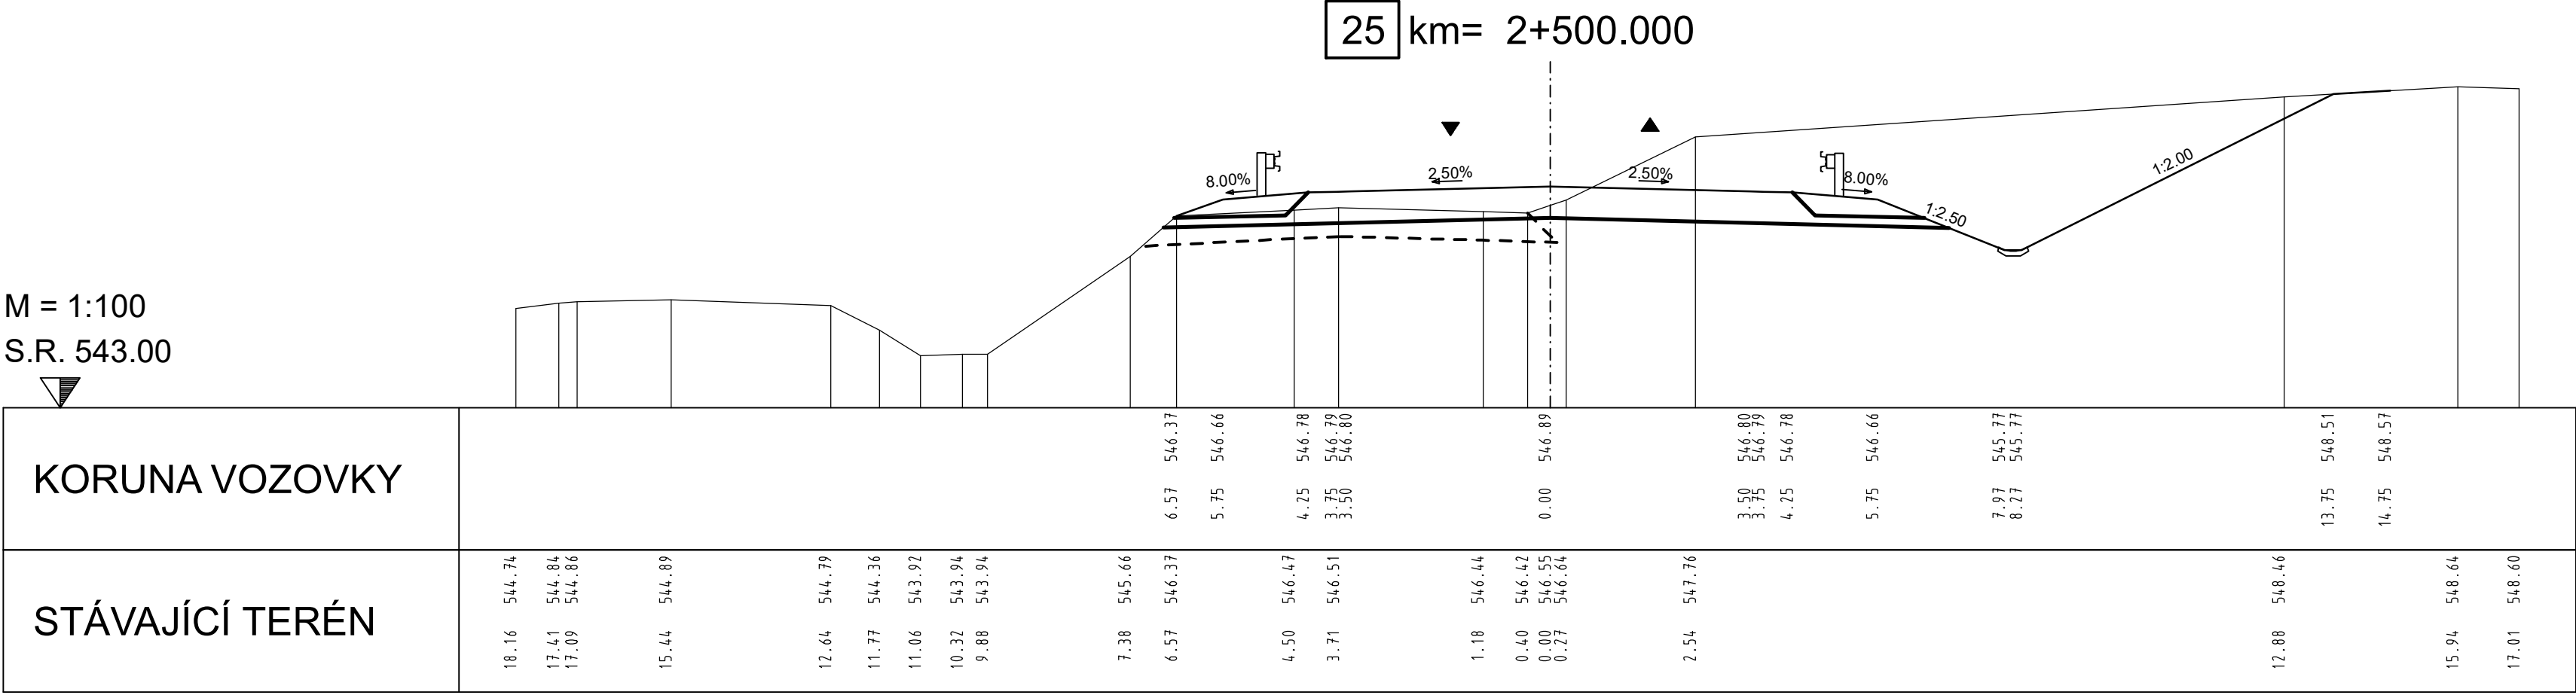

M = 1:100
S.R. 544.00

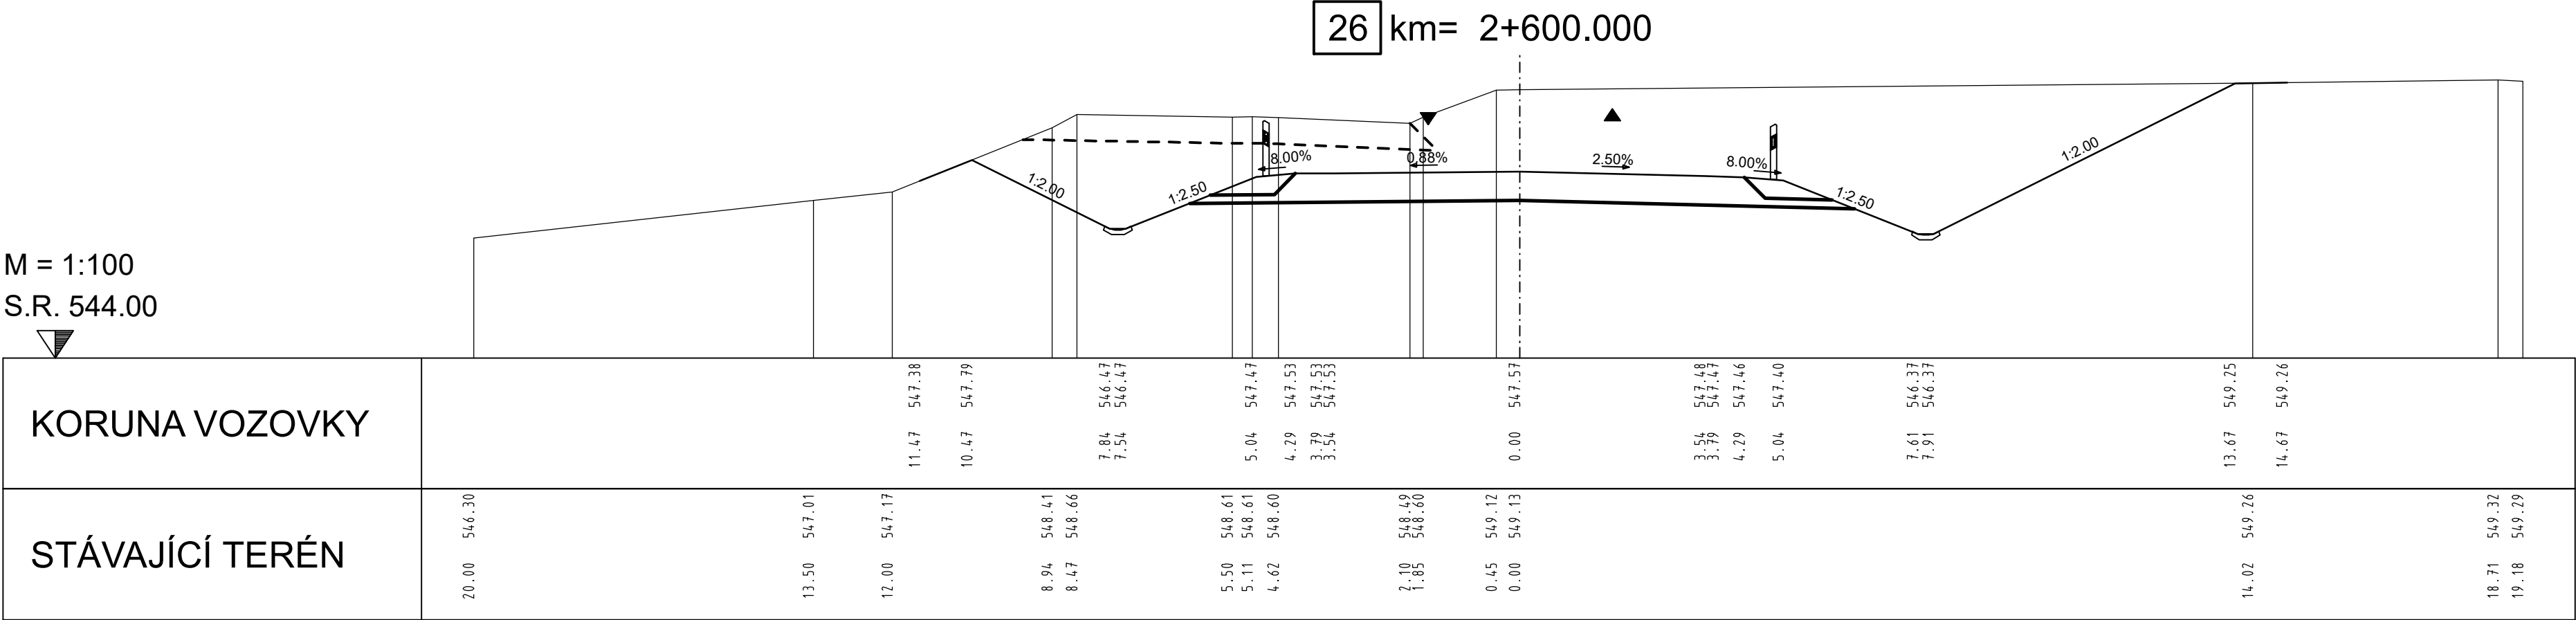

M = 1:100
S.R. 543.00

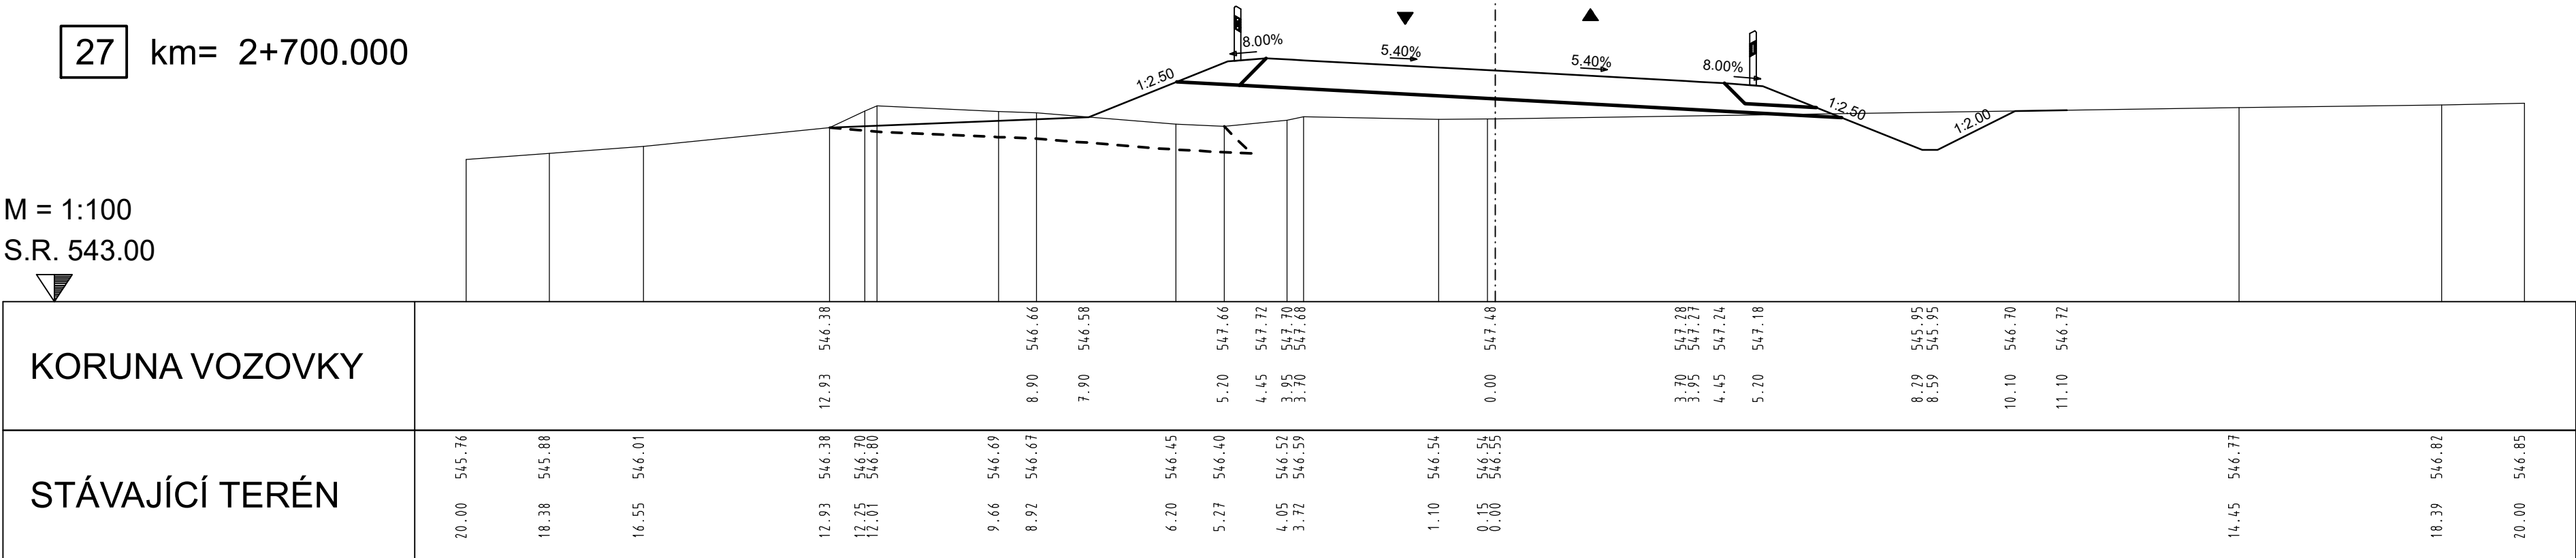

M = 1:100
S.R. 542.00



C.1 Objekty pozemních komunikací

SO 101.101 Komunikace - Přeložka silnice II/187 - Číhaň - Kolinec

SO 101.102 Komunikace - Definitivní dopravní značení

SO 101.104 Komunikace - Propustky

SO 101.105 Komunikace - Demolice stávající komunikace / rekultivace




Správa a údržba silnic Plzeňského kraje, příspěvková organizace
Koterovská 462/12, Koterov, 326 00 Plzeň

Přeložka silnice II/187 - Číhaň - Kolinec

SOUŘADNICOVÝ SYSTÉM: S-JTSK

VÝŠKOVÝ SYSTÉM: BpV

			Jaremenkova 763/88 140 00 Praha 4 Tel.: (+420) 244 104 010 Fax.: (+420) 244 104 090 E-mail: vin@vinconsult.cz	
Ředitel:			Ing. V. Vančík, CSc	
HIP:	Zodp.projektant objektu:	Vypracoval:	Kontroloval:	
Ing. J. Hradil, Ph.D.	Ing. J. Hradil, Ph.D.	Ing. J. Hradil, Ph.D.	Ing. J. Biegl	
Objednatel:	SÚS Plzeňského kraje	Kraj:	OU:	
	Koterovská 462/162, 326 00 Plzeň	Plzeňský	Klatovy	
C.1 Objekty pozemních komunikací			Měřítko:	1:100
Příčné řezy - 2+500.00 - 2+800.00			Číslo zakázky:	56816.1-2
			Stupeň:	DPS
			Část:	C.1.
			Příloha:	5.7