




M = 1:100  
S.R. 538.00

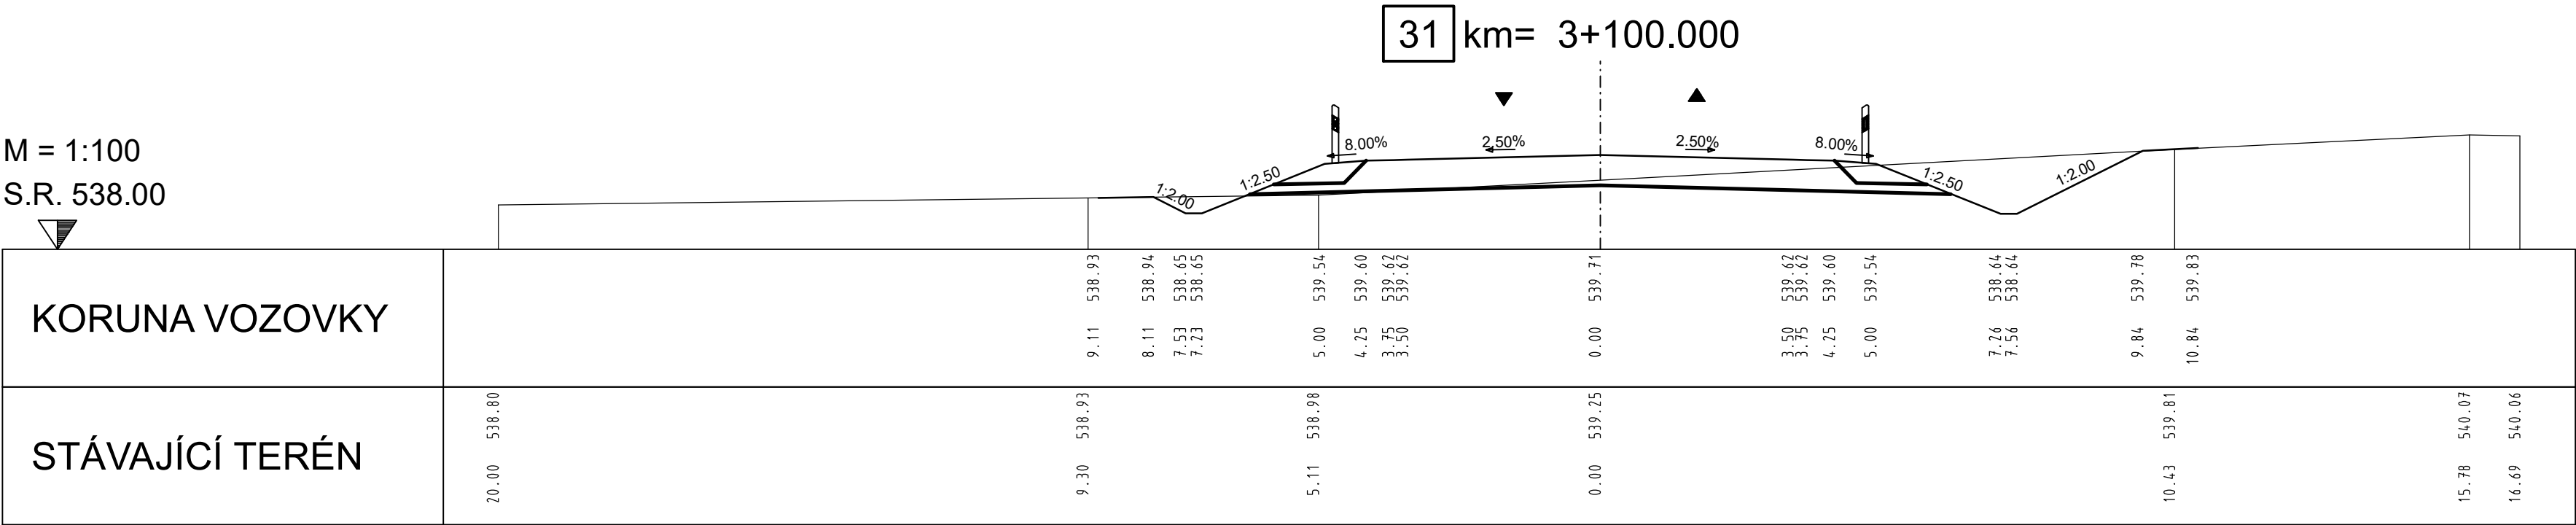


M = 1:100  
S.R. 536.00

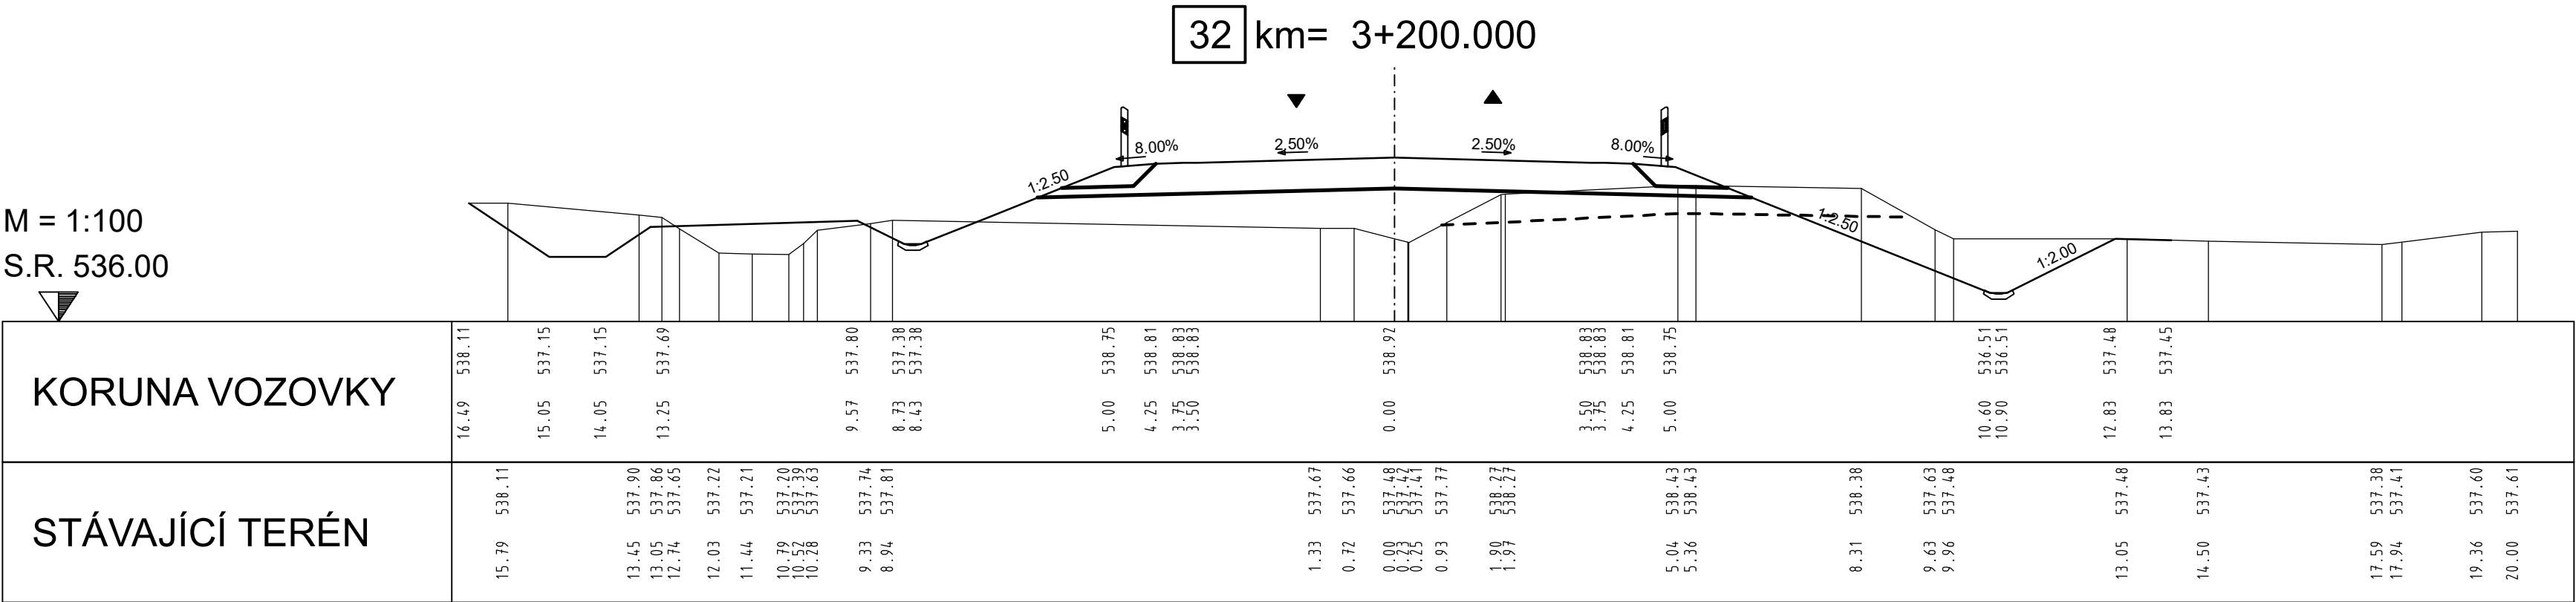

M = 1:100  
S.R. 536.00

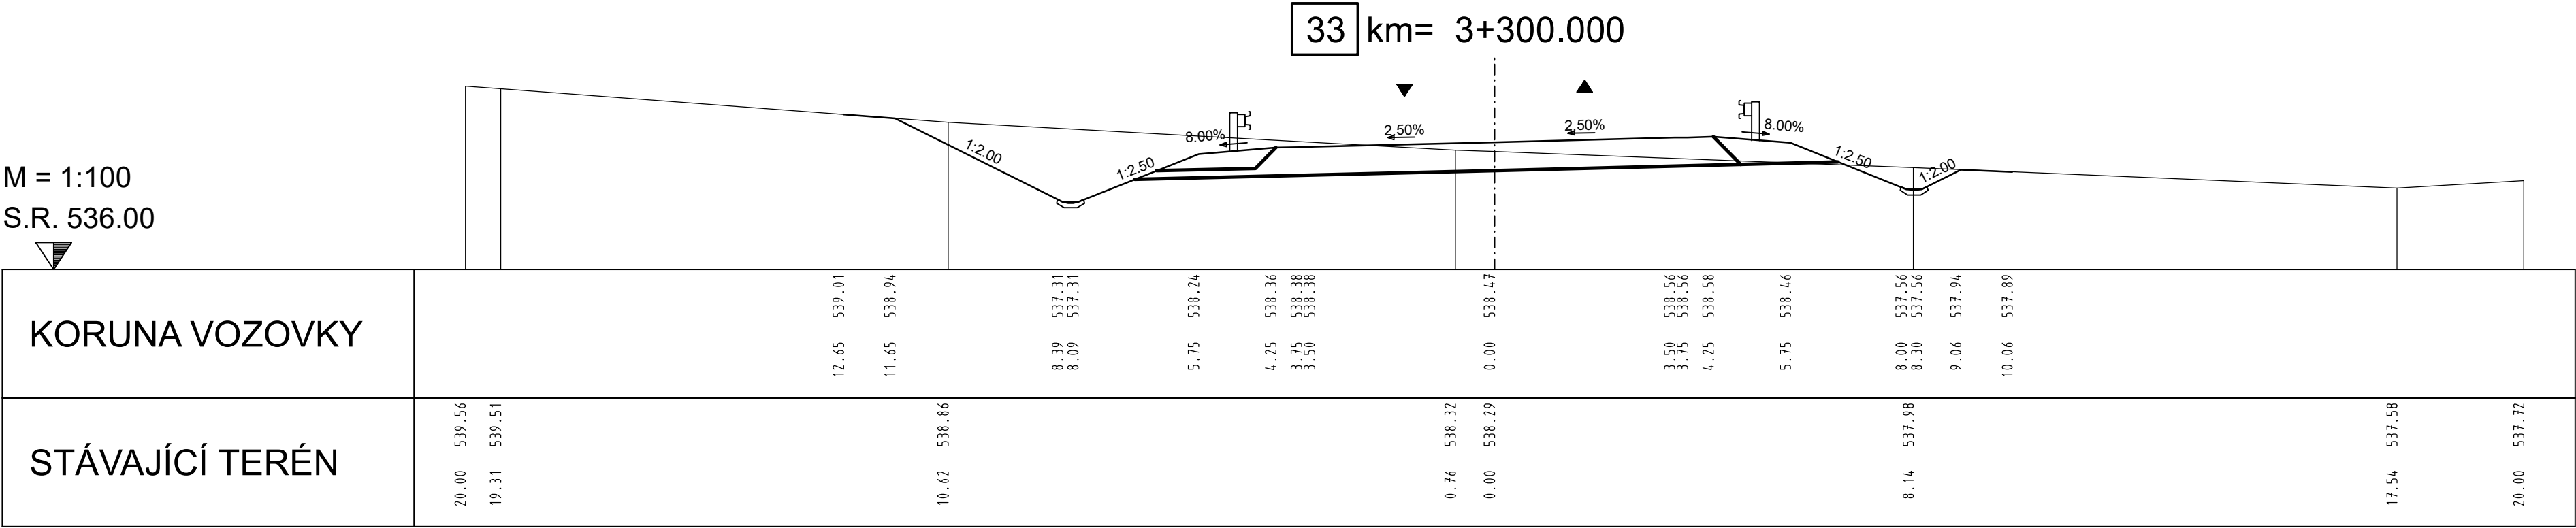

M = 1:100  
S.R. 536.00

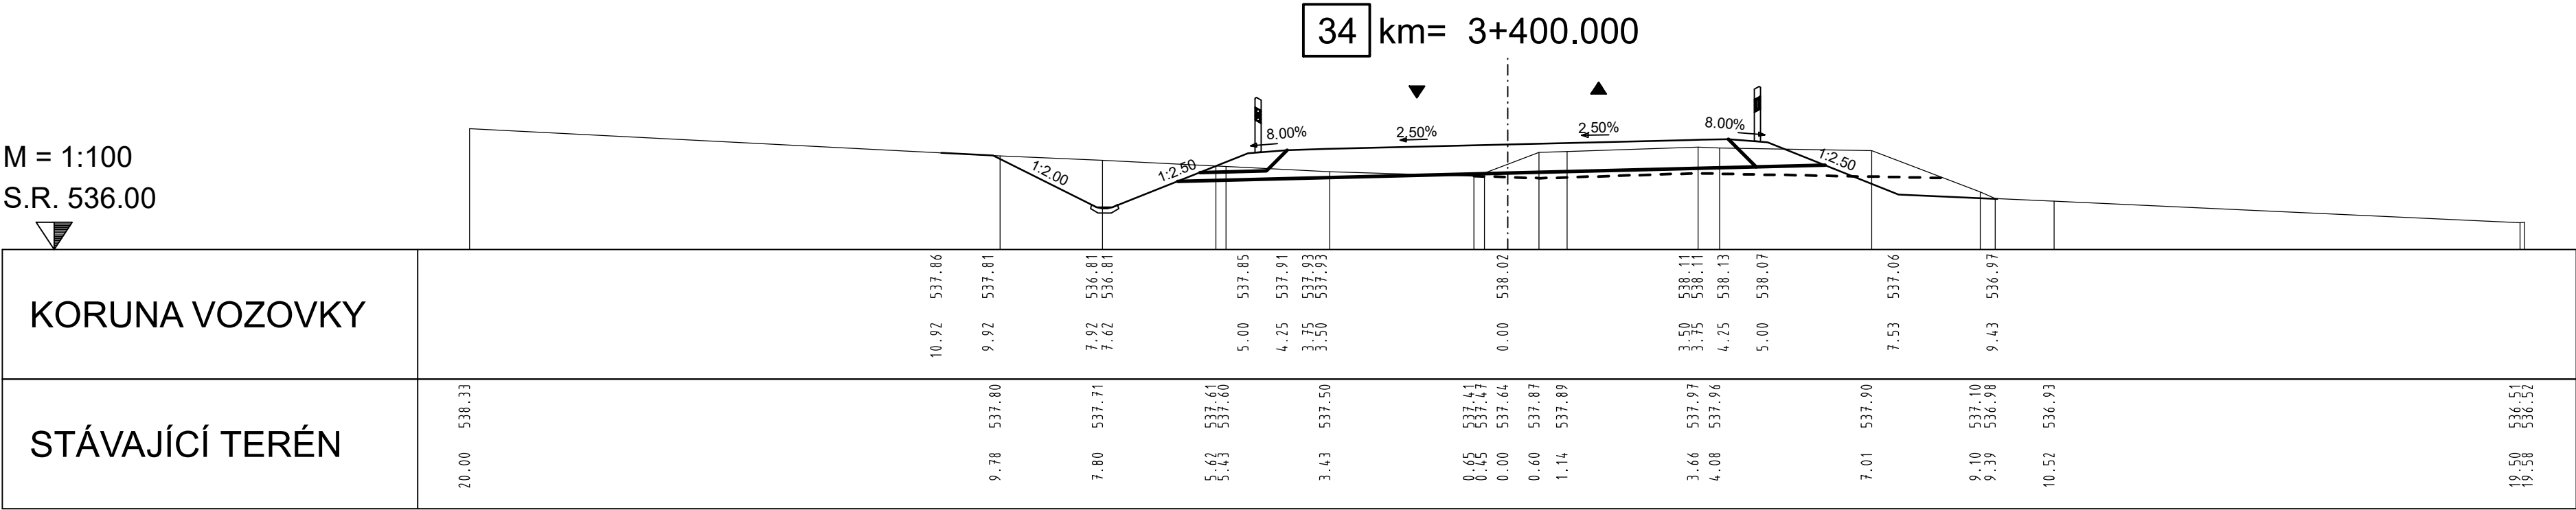

C.1 Objekty pozemních komunikací

SO 101.101 Komunikace - Přeložka silnice II/187 - Číhaň - Kolinec

SO 101.102 Komunikace - Definitivní dopravní značení

SO 101.104 Komunikace - Propustky

SO 101.105 Komunikace - Demolice stávající komunikace / rekultivace



Správa a údržba silnic Plzeňského kraje, příspěvková organizace  
Koterovská 462/12, Koterov, 326 00 Plzeň

Přeložka silnice II/187 - Číhaň - Kolinec

SOUŘADNICOVÝ SYSTÉM: S-JTSK

VÝŠKOVÝ SYSTÉM: Bpv



Jeremenkova 763/88  
140 00 Praha 4  
Tel.: (+420) 244 104 010  
Fax.: (+420) 244 104 090  
E-mail: vin@vinconsult.cz

Ředitel: Ing. V. Vančík, CSc

|   |  |                                   |                            |
|---|--|-----------------------------------|----------------------------|
| HIP: Ing. J. Hradil, Ph.D.  | Zodp.projektant objektu: Ing. J. Hradil, Ph.D. | Vypracoval: Ing. J. Hradil, Ph.D. | Kontroloval: Ing. J. Biegl |
| Objednatel: SÚS Plzeňského kraje Koterovská 462/162, 326 00 Plzeň | Kraj: Plzeňský                                 | OU: Klatovy                       | Datum: 01/2020             |
| C.1 Objekty pozemních komunikací                                  |  |                                   | Měřítko: 1:100             |
| Příčné řezy - 3+100.00 - 3+400.00                                 |  |                                   | Číslo zakázky: 56816.1-2   |
|   |  |                                   | Stupeň: DPS                |
|   |  |                                   | Část: C.1.                 |
|   |  |                                   | Příloha: 5.9               |