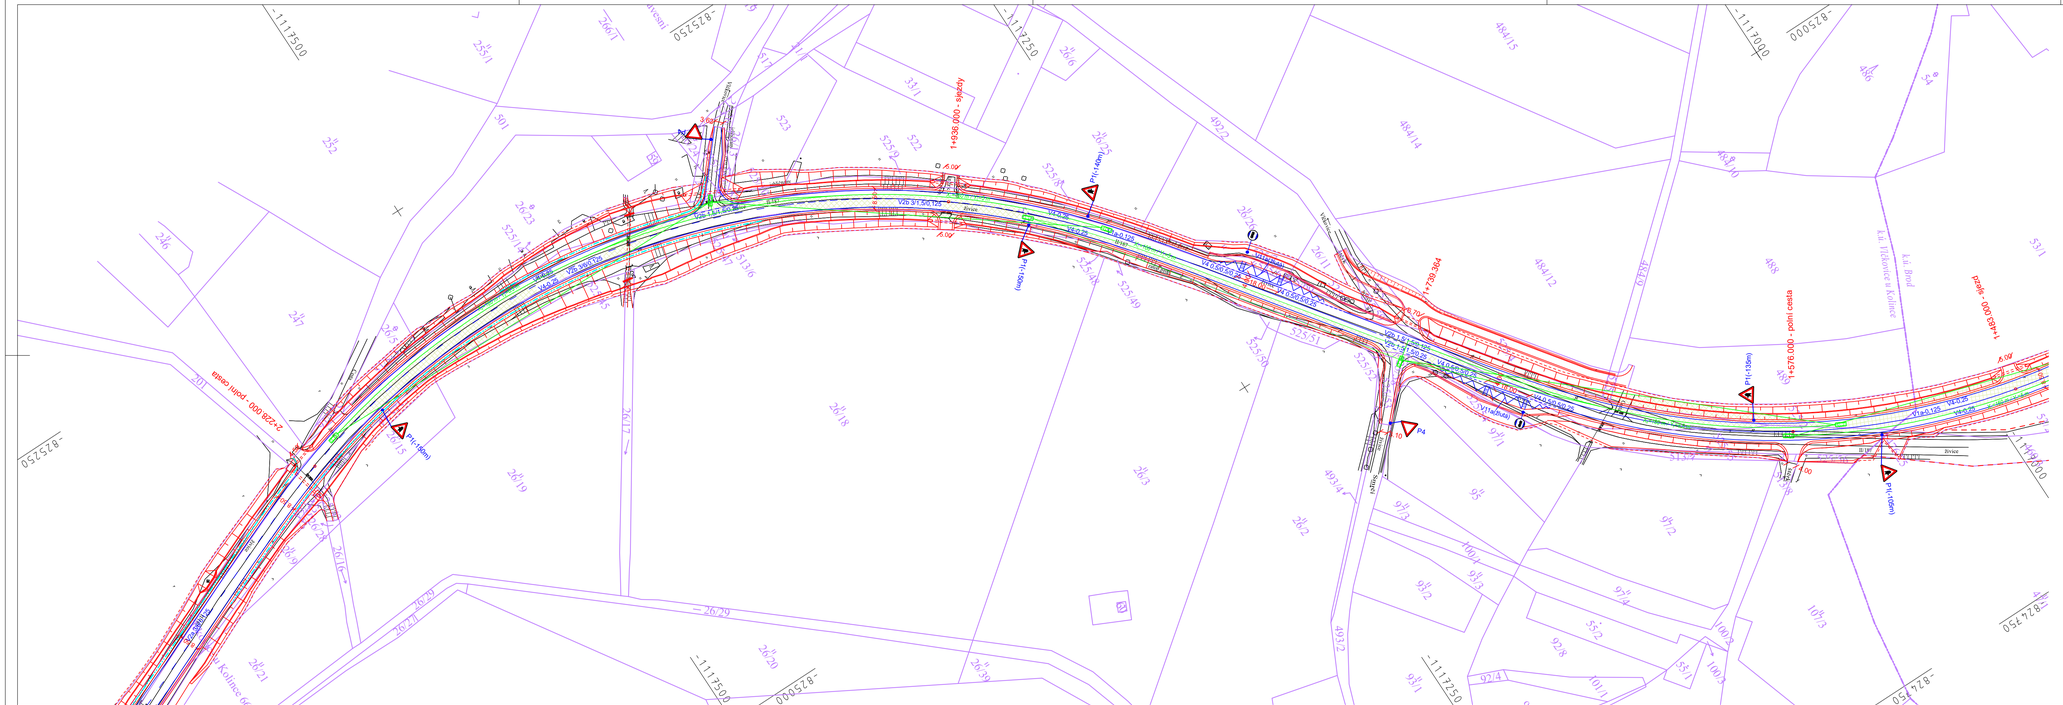
P1(-150m)
P2
P3
P4
P1(-150m)
P1(-150m)
1+936,000 - spády
1+736,364
1+576,000 - polní cesta
1+454,500 - spády
Vzb 91,5/6,126
Vzb 91,5/6,126
Vzb 91,5/6,126