


VZOROVÝ ŘEZ

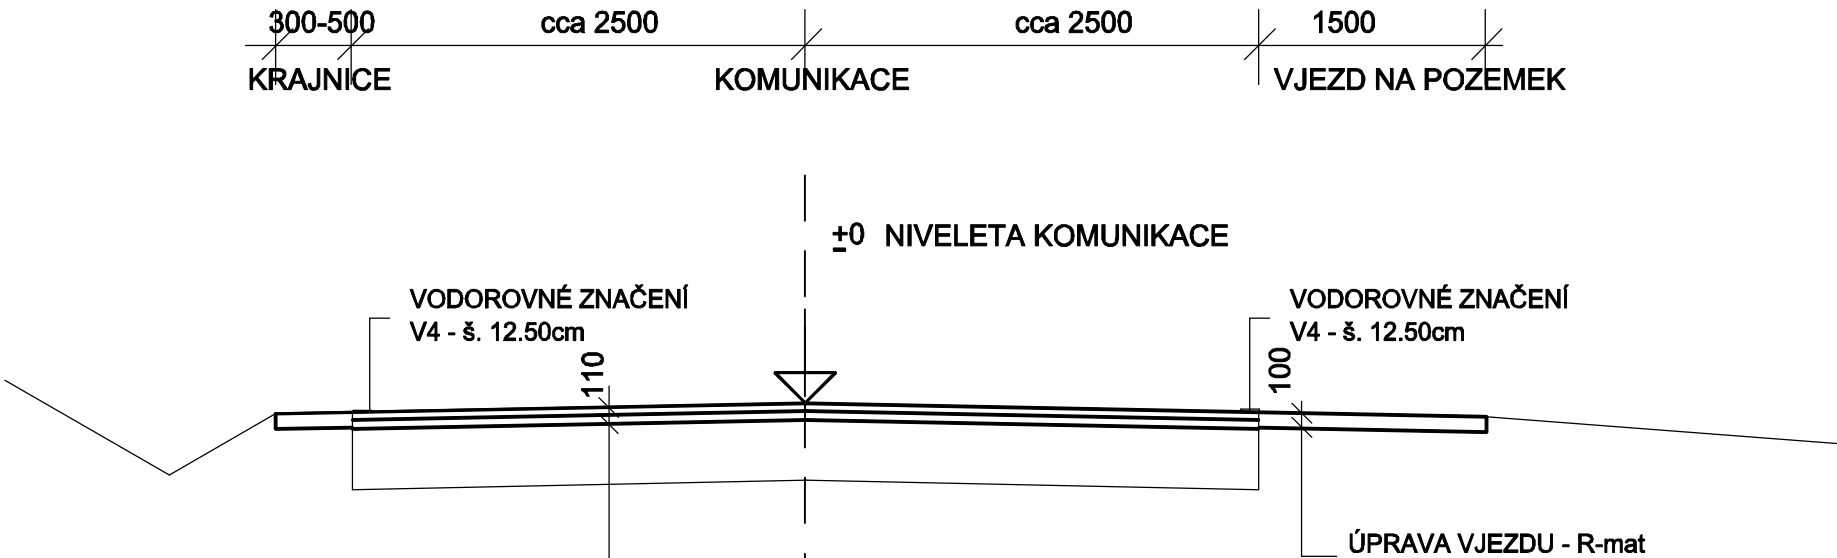

KONSTRUKCE KOMUNIKACE

ODFRÉZOVÁNÍ STÁVAJÍCÍ AC 50mm

50mm	ASFALTOBETON-obrusná vrstva	ACO 11+ 50/70	ČSN 13 108-1
	SPOJOVACÍ POSTŘÍK PS - min. 0.3kg/m2	PI	
60mm	ASFALOBETON-ložní vrstva	ACL 16+50/70	ČSN 13 108-1
	SPOJOVACÍ POSTŘÍK PS - min. 0.4kg/m2		
	SANACE TRHLIN A PROPADLÝCH MÍST	ACL 16+50/70	
	30% - plochy		
	ZAMETENÍ POVRCHU		
	STÁVAJÍCÍ KONSTRUKCE		

POZNÁMKA:

ÚPRAVA VE VJEZDŮ - stávající šířka , délka úpravy 1.50m

HL.PROJEKTANT:	Jana Přibáňová	JANA PŘIBÁŇOVÁ Karlovarská 82 323 00 Plzeň IČO: 41683170	
OBEC:	Oplot - Přestavky		
OBJEDNAVATEL:	SÚSPK, příspěvková organizace Koterovská 462/162, 326 00 Plzeň		
AKCE:	II/230 - Oplot - Přestavky - oprava krytu k.ú. Oplot,Přestavky, Soběkury		DATUM: 04/2019
			STUPEŇ: PDPS
			MĚŘÍTKO: 1:50
OBSAH:	VZOROVÝ PŘÍČNÝ ŘEZ		ČÍSLO VÝKRESU: D.3.