



VZOROVÝ PŘÍČNÝ ŘEZ NOVÝM PROPUSTKEM – DN 400 1:50


PŮDORYS PROPUSTKEM

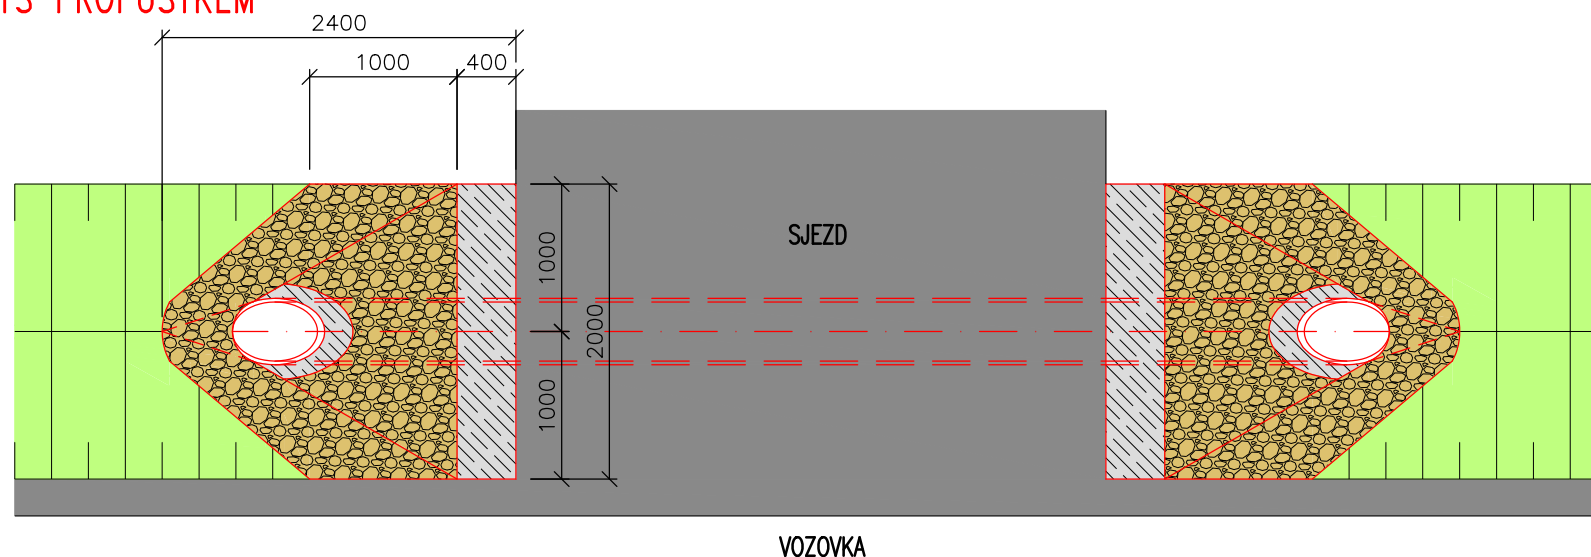

PODÉLNÝ ŘEZ PROPUSTKEM

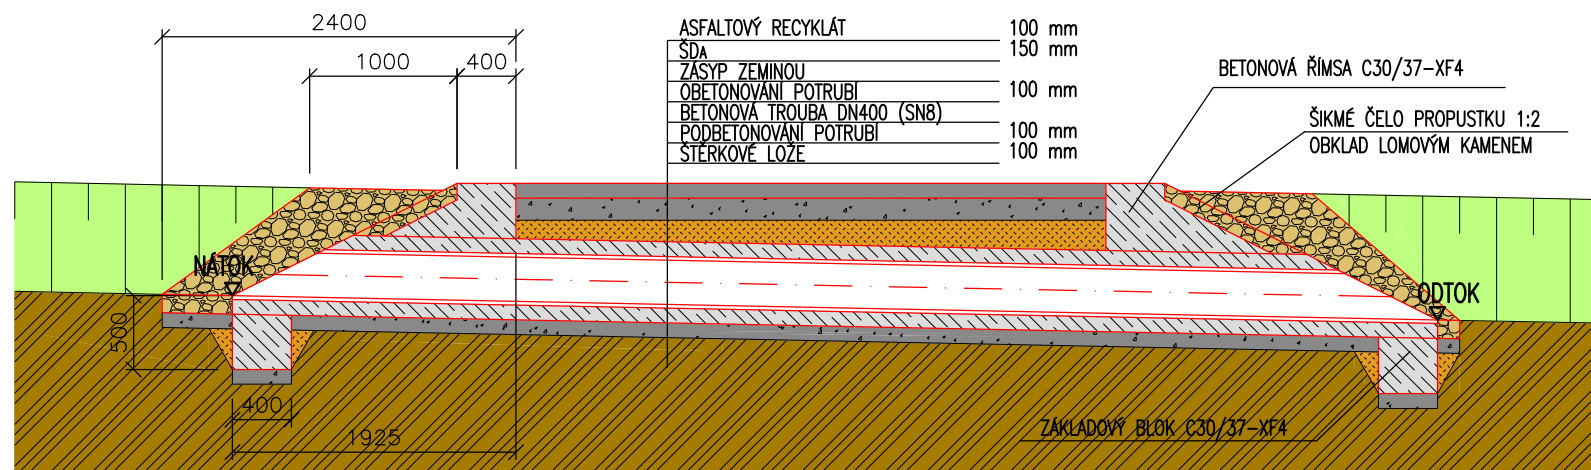

VZOROVÝ PŘÍČNÝ ŘEZ VOZOVKOU – SILNICE II/234 1:50

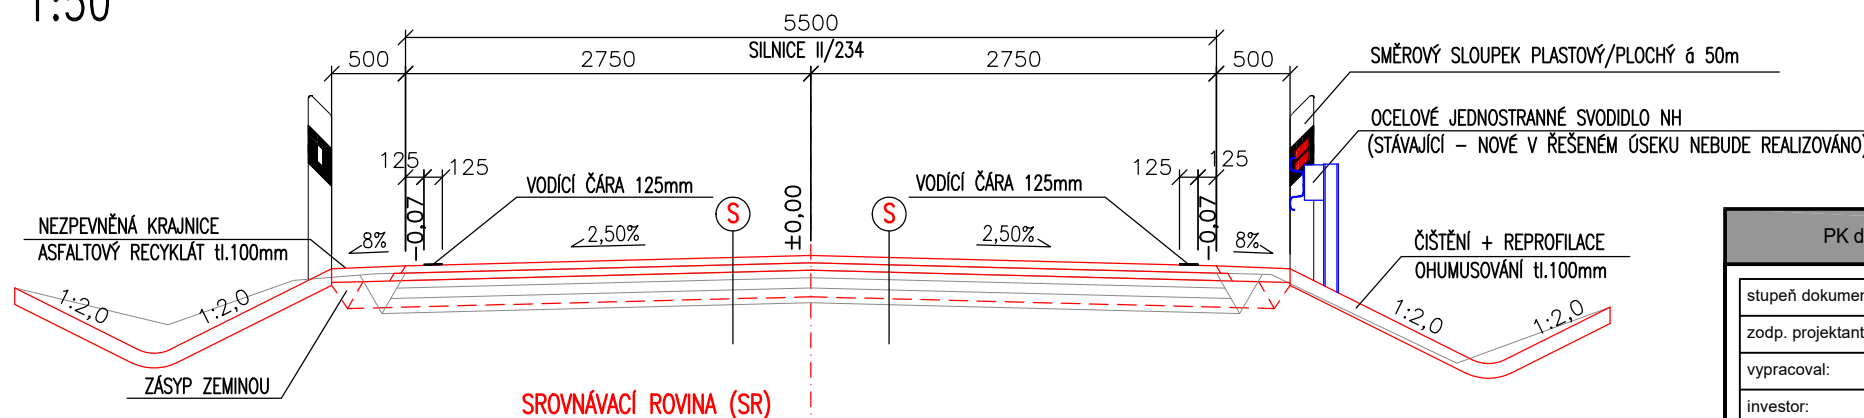

VZOROVÉ FOTO PROPUSTKU



VZOROVÁ KONSTRUKČNÍ SKLADBA VOZOVKY

S OPRAV VOZOVKY – TDZ IV (126 TNV/24hod.)		
ACO 11 + 50/70	50 mm	ČSN 73 6121, TKP kap. 7
PS	CSN 73 6129, TKP kap. 26	
ACL 16 + 50/70	60 mm	ČSN 73 6121, TKP kap. 7
PI	CSN 73 6129, TKP kap. 26	
RS 0/63 CA	200 mm	TP 208
ODFŘEZOVÁNÍ STÁVAJÍCÍCH VRSTEV AC	-70 mm	
STÁVAJÍCÍ KONSTRUKCE	100 mm	
CELKEM	+ 40 mm	

POSTUP REKONSTRUKCE DLE ZPRÁVY Č. RT-106-2019

Predikce životnosti max. 25 let – rekonstrukce podkladních vrstev + zesílení

- odřezování stávajících AC vrstev na niveletu – 70 mm
- sanace neúnosných krajnic vozovky
- provedení rozdržení a homogenizaci stávajících asfaltových vrstev, penetračního makadamu a podkladních vrstev vhodnou mechanizací s případným doplněním vhodného materiálu s reprofilací na šířku sanovaných krajnic
- provedení recyklace za studena RS 0/63 CA 200mm na místě, TP 208
- provedení infiltračního postřiku PI min 0,6 kg/m²
- pokládka ložní vrstvy z ACL 16 + 50/70 v tl.60 mm (ČSN 736121 příl. E)
- provedení spojovacího postřiku PS min. 0,3 kg/m²
- pokládka obrusné vrstvy z ACO 11 + 50/70 v tl. 50mm (ČSN 736121 příl. E)

PK dopravní s.r.o., Lidická 811, 438 01 Žatec, IČ:04166205, DIČ: CZ04166205, email: info@pkdopravni.cz		
stupeň dokumentace:	RDS	
zodp. projektant:	PETR KOUBÍK	
vypracoval:	Ing. Lenka Tišlerová, Ph.D.	
investor:	SÚS PLZEŇSKÉHO KRAJE, p.o., Koterovská 162, 326 00 Plzeň	
název projektu:	Silnice II/234 - SKOMELNO - LHOTA POD RADČEM	
formát:	2xA4	
datum:	02/2020	
měřítko	1:50	
stavební objekt:	D.1 - STAVEBNÍ ČÁST	
předmět výkresu:	VZOROVÉ PŘÍČNÉ ŘEZY	
č.výkresu:	D.1.1	č.paré: