



SITUACE DIO - LHOTA POD RADČEM A OKOLÍ

***NAVAZUJÍCÍ ČÁST OBJÍZDNÉ TRASY - VÝKRES E.5

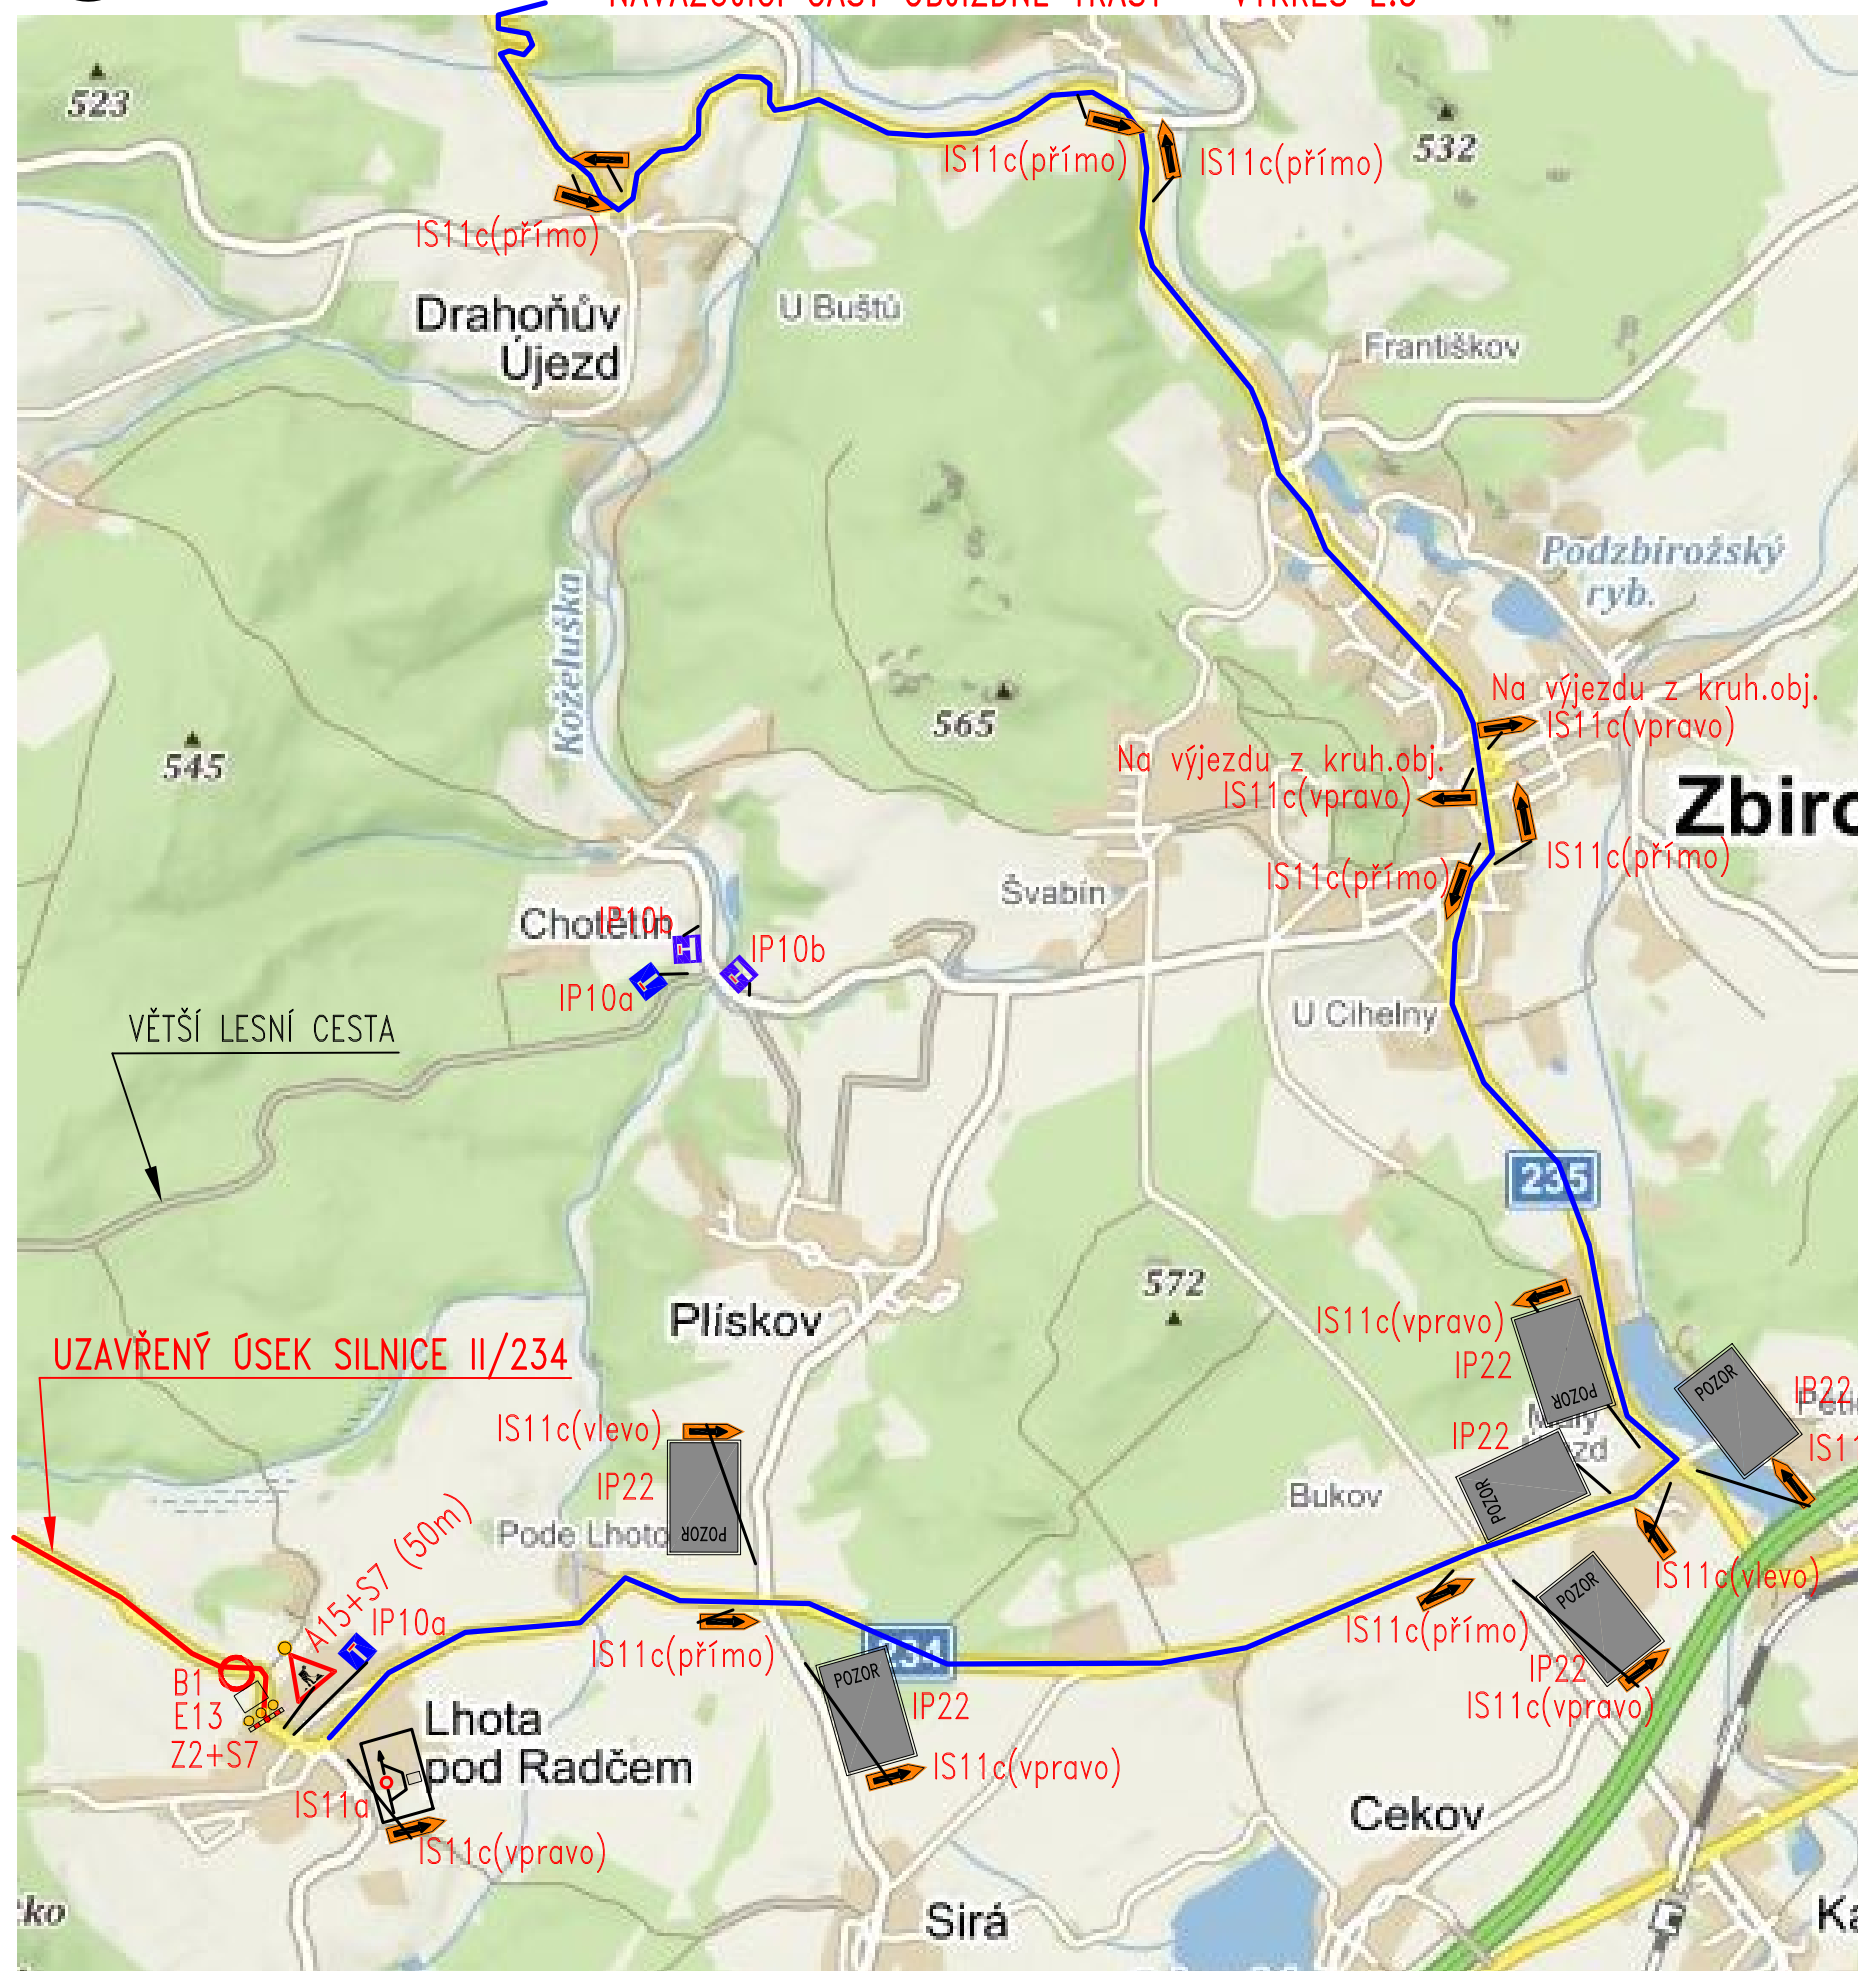

LEGENDA

- UZAVŘENÝ ÚSEK SILNICE II/234
- HLAVNÍ OBJÍZDNÁ TRASA
- POZOR IP22 - "text"
SILNICE II/234 SKOMELNO - LHOTA POD RADČEM UZAVŘENA
- B1
E13 "MIMO VOZIDEL STAVBY"
Z2+S7
- A15+S7 (50m)
- IS11c
- IP10a
- IP10b
- IS11a - "40 km"

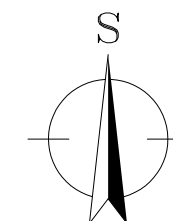

PK dopravní s.r.o., Lidická 811, 438 01 Žatec, IČ: 04166205, DIČ: CZ04166205, email: info@pkdopravni.cz

stupeň dokumentace:	RDS	
zodp. projektant:	PETR KOUBÍK	
vypracoval:	Ing. Lenka Tišlerová, Ph.D.	
investor:	SÚS PLZEŇSKÉHO KRAJE, p.o., Koterovská 162, 326 00 Plzeň	
název projektu:		formát: 2xA4
Silnice II/234 - SKOMELNO - LHOTA POD RADČEM		datum: 02/2020
stavební objekt:		měřítko: -
předmět výkresu:		č. výkresu: E.4
SITUACE DIO - LHOTA POD RADČEM A OKOLÍ		č. paré: