PŮDORYS
M 1:50

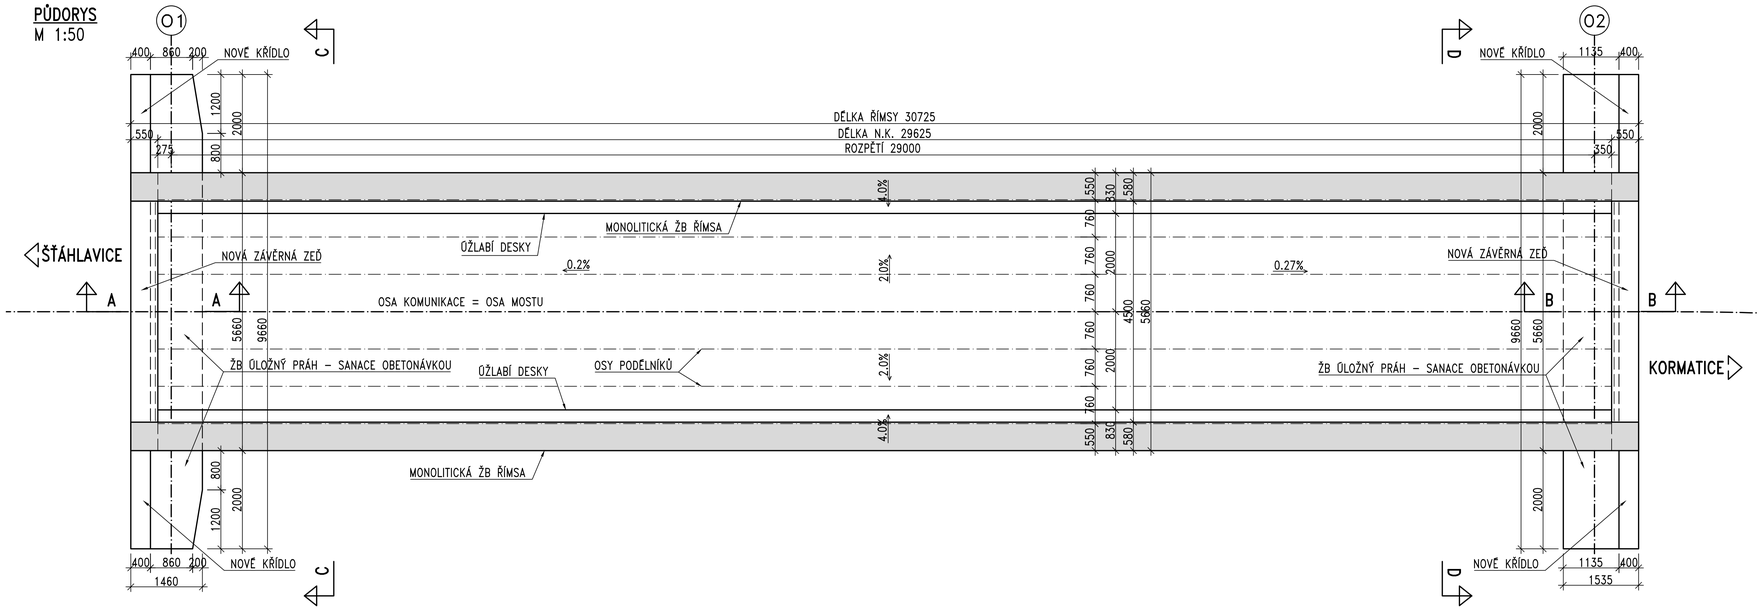

ŘEZ A–A
M 1:25

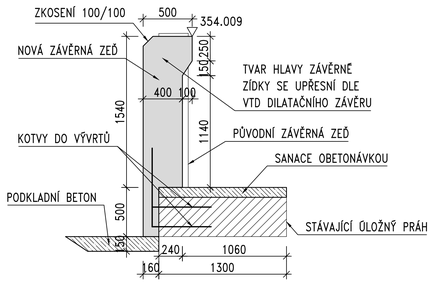

ŘEZ B–B
M 1:25

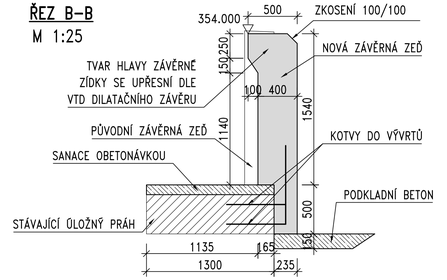

POZNÁMKA:
- TVAR ZAKRYTÝCH ČÁSTÍ KONSTRUKCE NENÍ PŘESNĚ ZNÁM. NA VÝKRESE JE UVEDEN ODHAD DLE DOSTUPNÝCH PODKLADŮ – OBHLÍDKA A OMĚŘENÍ KONSTRUKCÍ NA MÍSTĚ, GEODETICKÉ ZAMĚŘENÍ
- TVAR NOVÝCH KONSTRUKCÍ JE ORIENTAČNÍ, UPŘESNÍ SE PO ODKRYTÍ A ZAMĚŘENÍ STÁVAJÍCÍCH KONSTRUKCÍ
- TLOUŠŤKA ŽB DESKY JE MÍRNĚ PROMĚNNÁ, VIZ TECHNICKÁ ZPRÁVA

PODÉLNÝ ŘEZ OSOU MOSTU
M 1:50

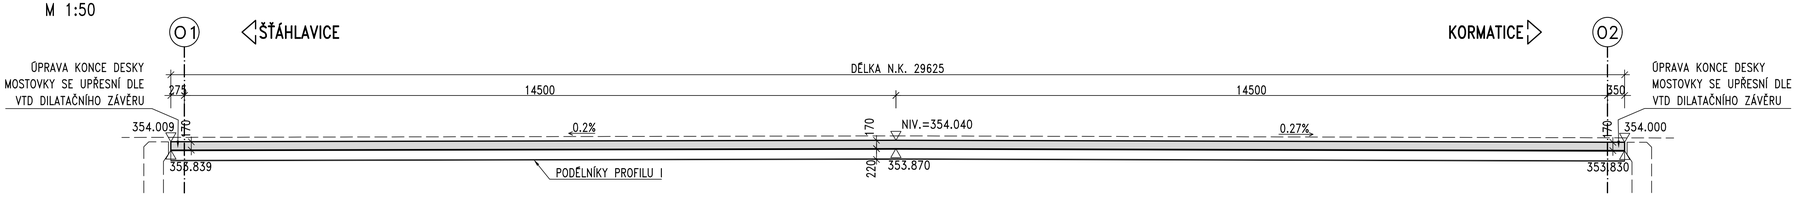

VZOROVÝ PŘÍČNÝ ŘEZ
M 1:25

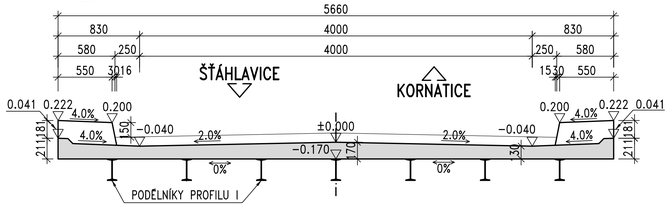

POHLED C–C
M 1:50

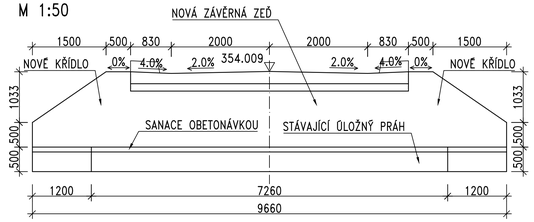

POHLED D–D
M 1:50

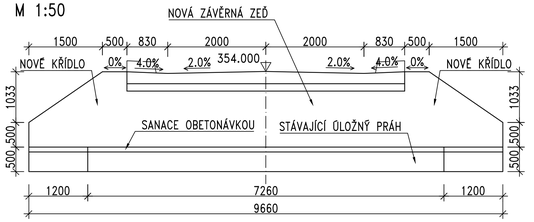

Most ev. č. 1773-2, Šťáhlavice - Kornatice

Správa a údržba silnic Plzeňského kraje, p.o., Koterovská 162, 326 00 Plzeň, tel.: 377 172 403, E-mail: posta@suspk.eu
Investor: SÚSPK
Správa a údržba silnic Plzeňského kraje, p.o.
Koterovská 162
326 00 Plzeň

Výškový systém: Bpv | Souřadnicový systém: S–JTSK

Číslo zakázky: 15 117 02		HIP:	
Schválil:	Ing. Václav HVÍZDAL	Zodp. projektant: Ing. Daniel ŠINDLÁŘ, Ph.D.	724007830, dsn@pontex.cz
Tech. kontrola:	Ing. Ondřej DĚDEK	Vypracoval: Ing. Kateřina Pěchalová	601129594, kp@pontex.cz
728355965, ode@pontex.cz			

PONTEX spol. s r.o.
Praha 4, Bezovská 1658, 147 14
tel: +420 241096725 fax: +420 244461038

Objednatel:	SÚS Plzeňského kraje	Obec: Šťáhlavice	Kraj: Plzeňský
Akce:	MOST EV.Č. 1773-2 ŠŤÁHLAVICE – KORNATICE	Datum: 08/2020	Stupeň: PDPS
		Souprava:	Č. přílohy: C.6
Příloha:	NOVÉ BET. KCE – TVAR		