


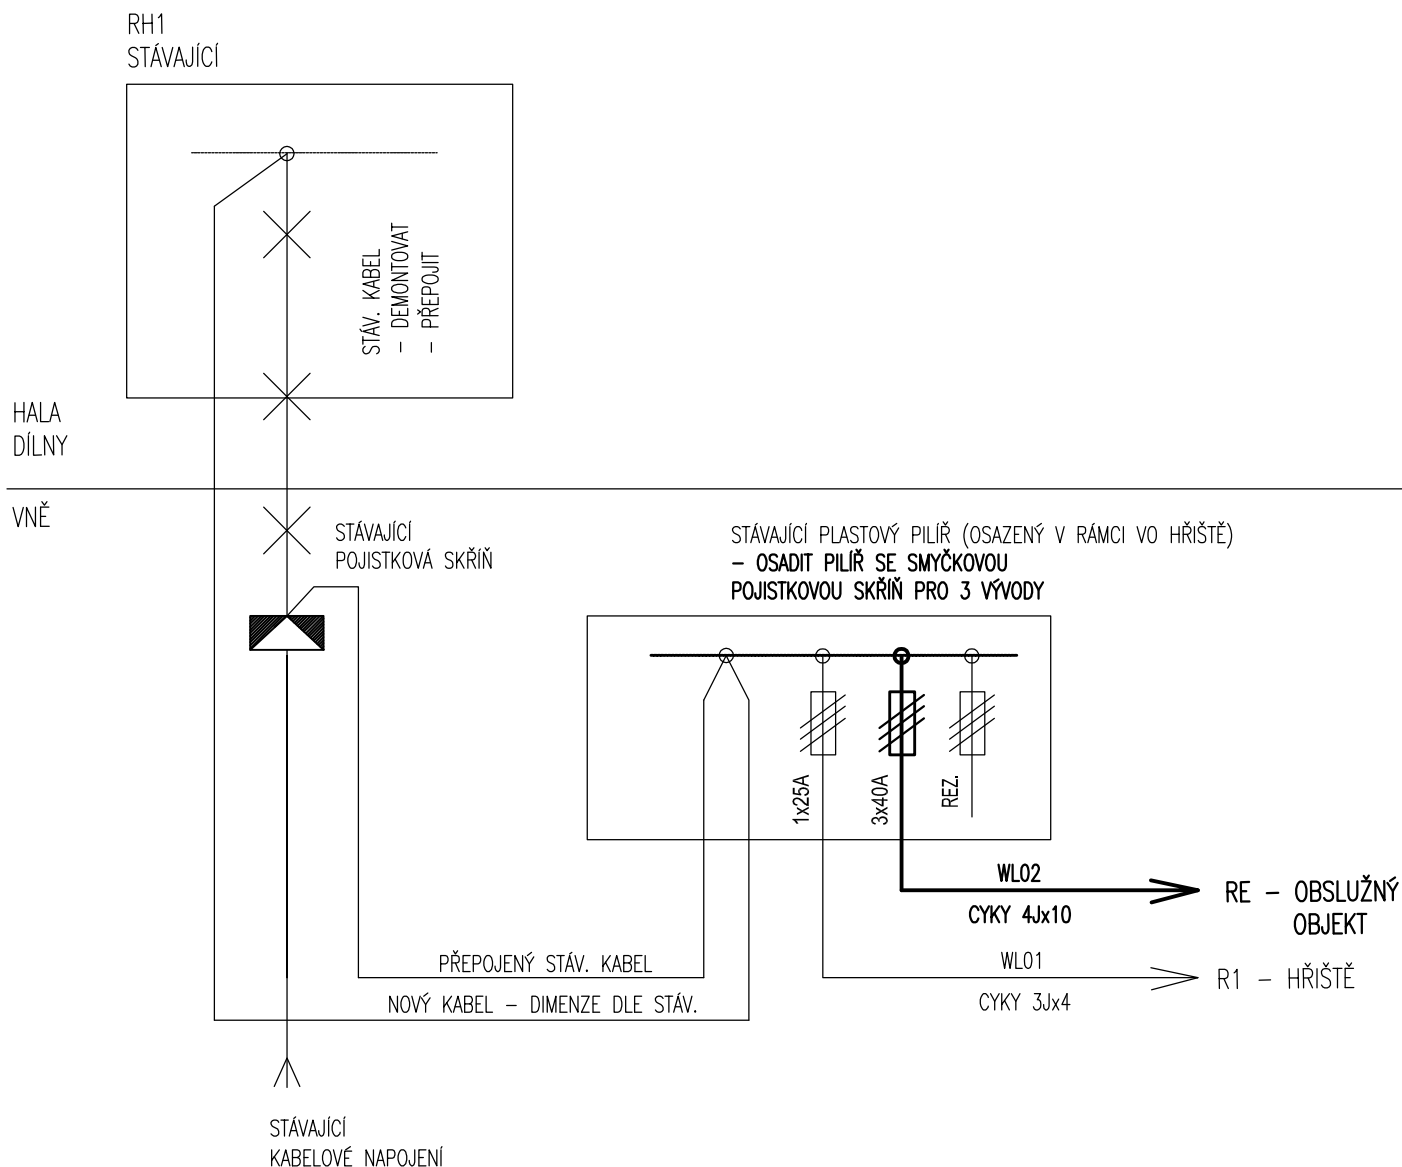


PROJEKTOVÁNÍ DOPRAVNÍCH STAVEB

Projekční kancelář Ing. Škubalová
U Bachmače 29, 326 00 PLZEŇ
tel. 377 440 345

VÝŠKOVÝ SYSTÉM BALT p.v.

SOUŘADNICOVÝ SYSTÉM S-JTSK

 VED. PROJEKTANT	ZODP. PROJEKTANT	VYPRACOVAL	SCHVÁLIL	Projekční kancelář Ing. Škubalová U Bachmače 29, 326 00 PLZEŇ tel. 377 440 345	
Ing. Škubalová	Ing. Škubalová	J. Korandová	Ing. Škubalová		
					
Kraj: Plzeňský		Kat. území: Kralovice			
Akce: STŘEDNÍ ŠKOLA KRALOVICE - DOPRAVNÍ HŘIŠTĚ				DATUM	01/2019
				FORMÁT	1 A4
				ÚČEL	DÚR, DSP
				ČÍS. ZAKÁZKY	–
				MĚŘÍTKO	–
Obsah: ELEKTRICKÁ INSTALACE Schéma el. napojení				ČÍS. VÝKRESU 9.9	ČÍS. KOPIE