


VZOROVÝ PŘÍČNÝ ŘEZ

PLOCHA MANIPULAČNÍ PLOCHY S NAVAZUJÍCÍM CHODNÍKEM

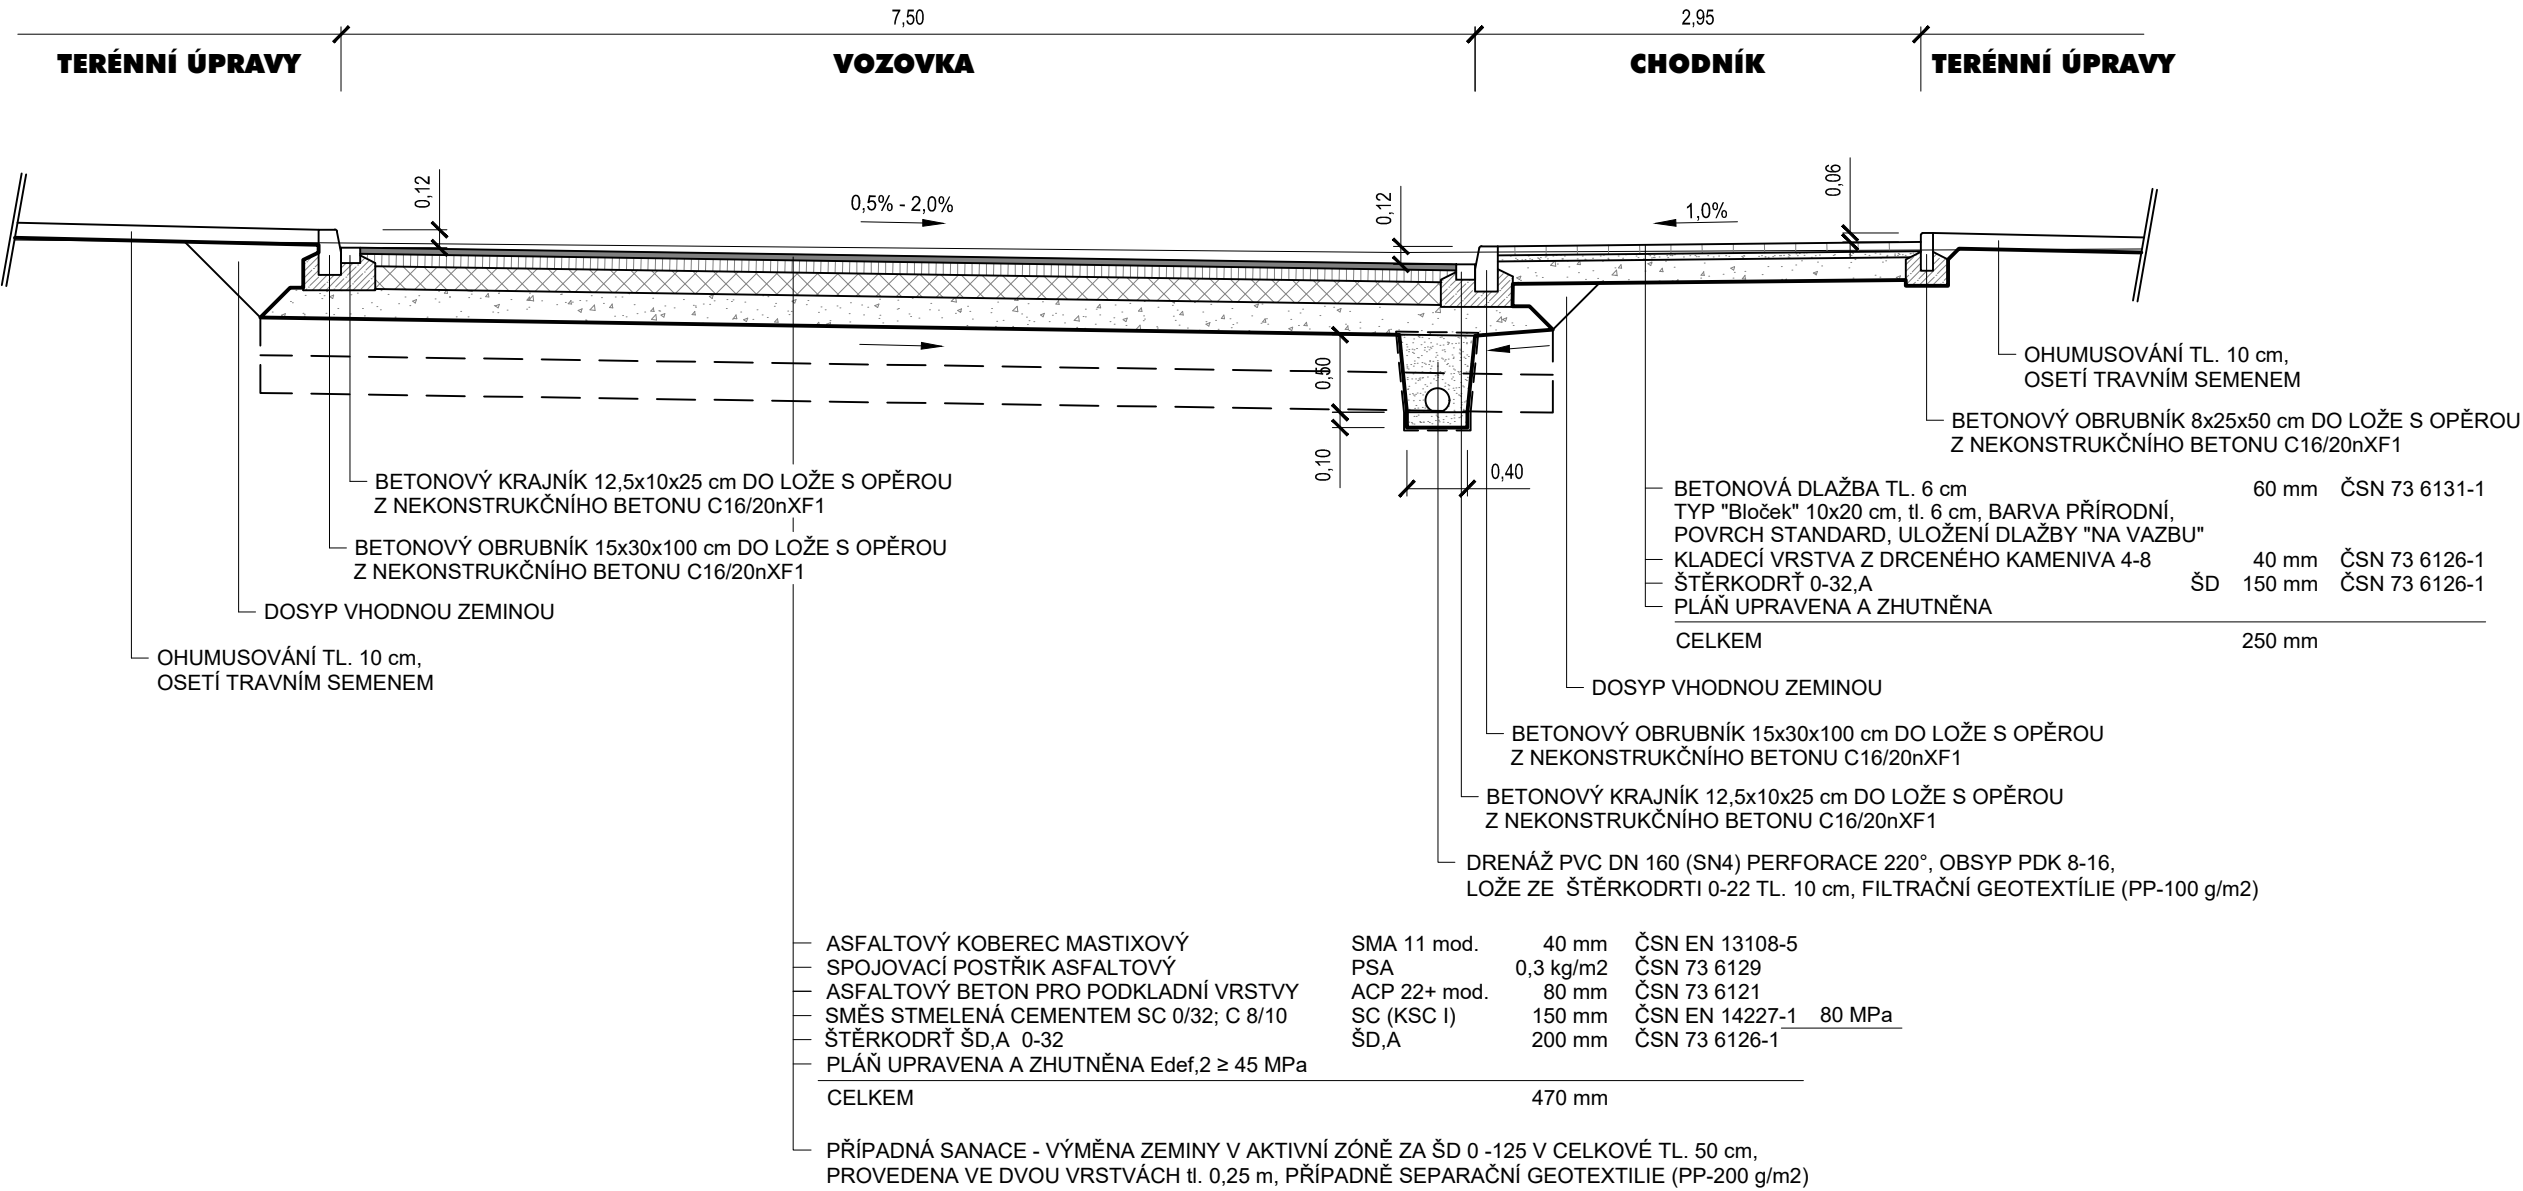

Nedvěd s.r.o.
DPROJEKT PLZEŇ, PROJEKTOVÁ KANCELÁŘ

KOTEROVSKÁ 177, 326 00 PLZEŇ

<div>VED.PROJEKTU  Petr ŠTĚPÁNEK</div>		<div>ODP.PROJEKTANT  Ing. Karel NEDVĚD</div>		<div>PROJEKTANT  Petr ŠTĚPÁNEK</div>		<div>RAZÍTKO  Nedvěd s.r.o., DPROJEKT PLZEŇ 326 00 PLZEŇ, Koterovská 177 tel.: 377 483 321-9, www.dprojekt.cz IČ 26388791, DIČ CZ26388791</div>	
KRAJ: PLZEŇSKÝ		OBEC: PLZEŇ					
OBJEDNATEL:		Střední odborné učiliště elektrotechnické, Plzeň					
<div>PLZEŇ, VEJPRNICKÁ ULICE 56 - OBRA TIŠTĚ BUS U ATLETICKÉHO TUNELU</div>							
<div>D.1.1. SO 110 OBRA TIŠTĚ BUS VZOROVÝ PŘÍČNÝ ŘEZ</div>							
SOUBOR				3-Vejprnická-BUS-DPS-VZOR.dwg			
DATUM				09/2020			
STUPEŇ				DPS			
ZMĚNA Č.							
MĚŘÍTKO				PŘÍLOHA / PARÉ			
1 : 50				3.			