
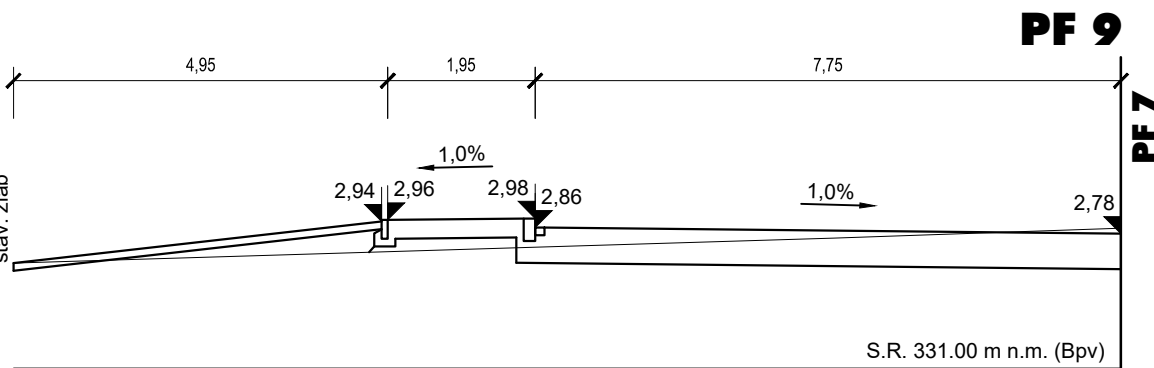
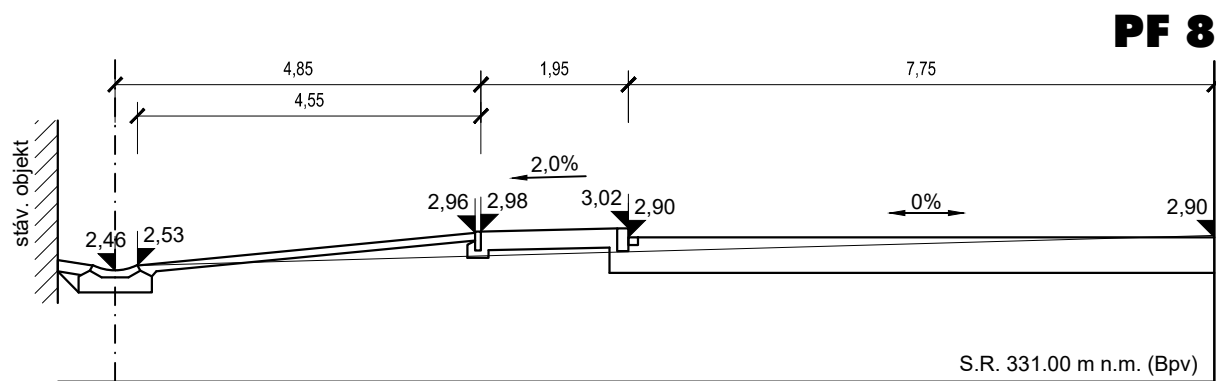
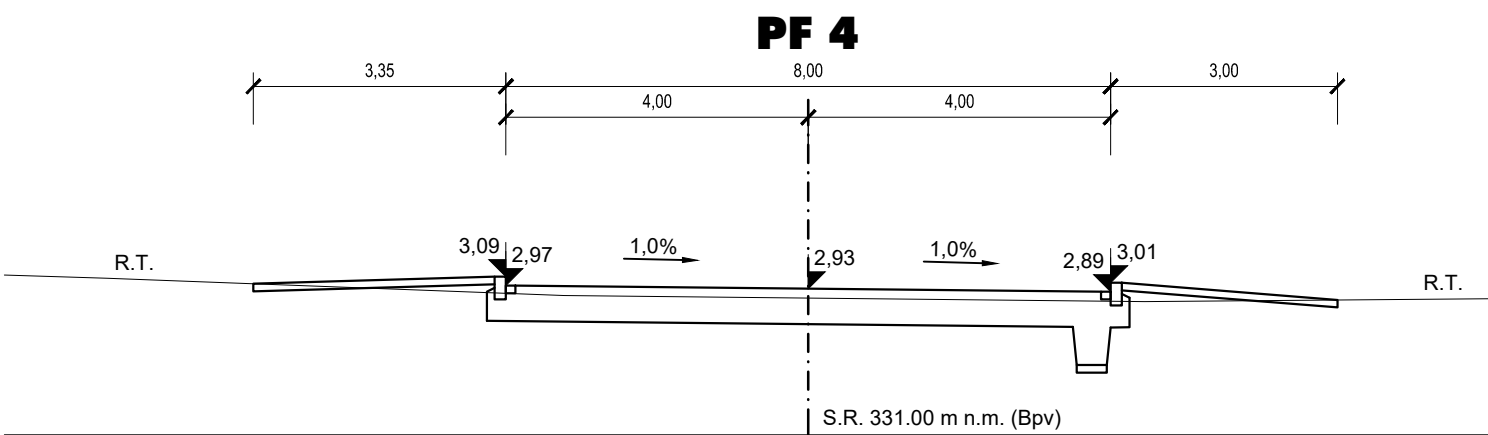
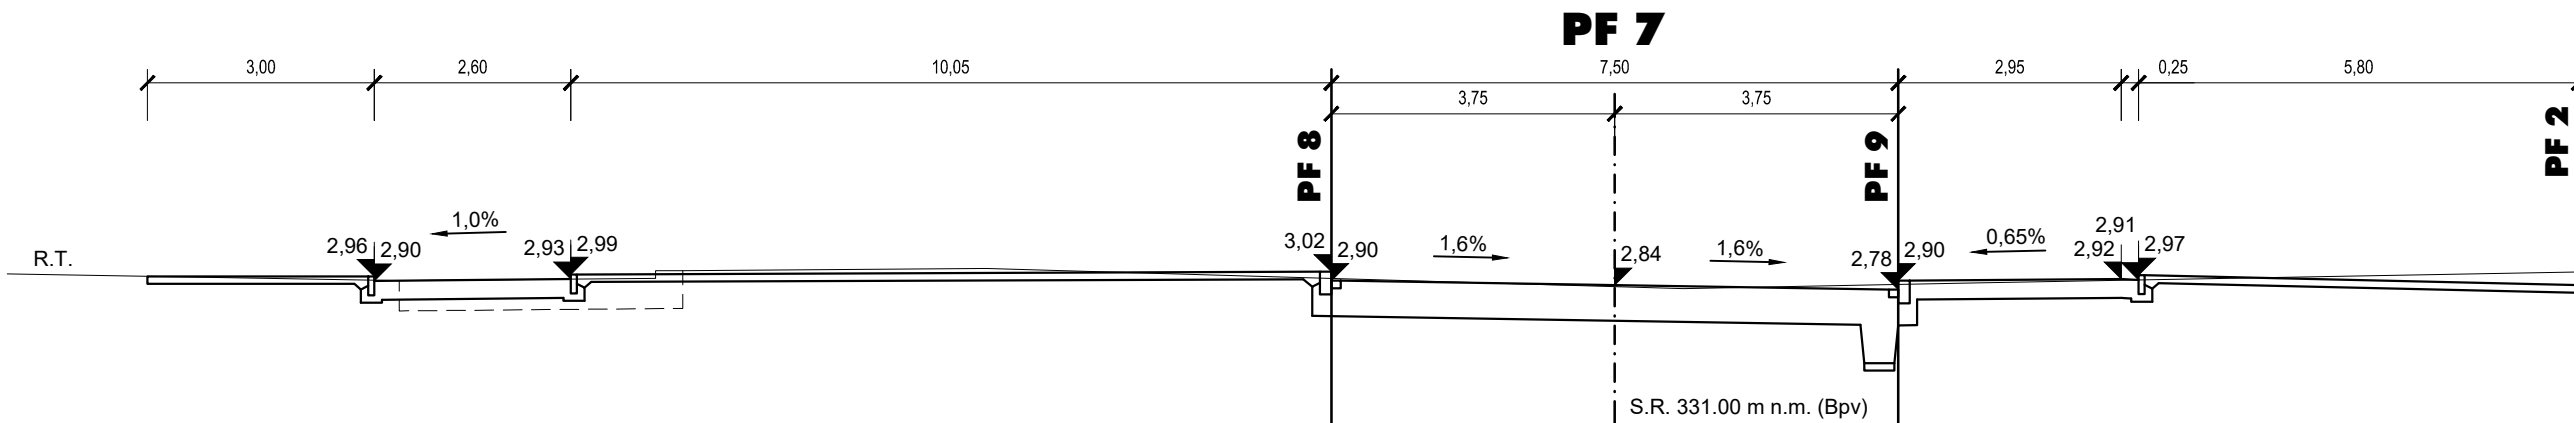
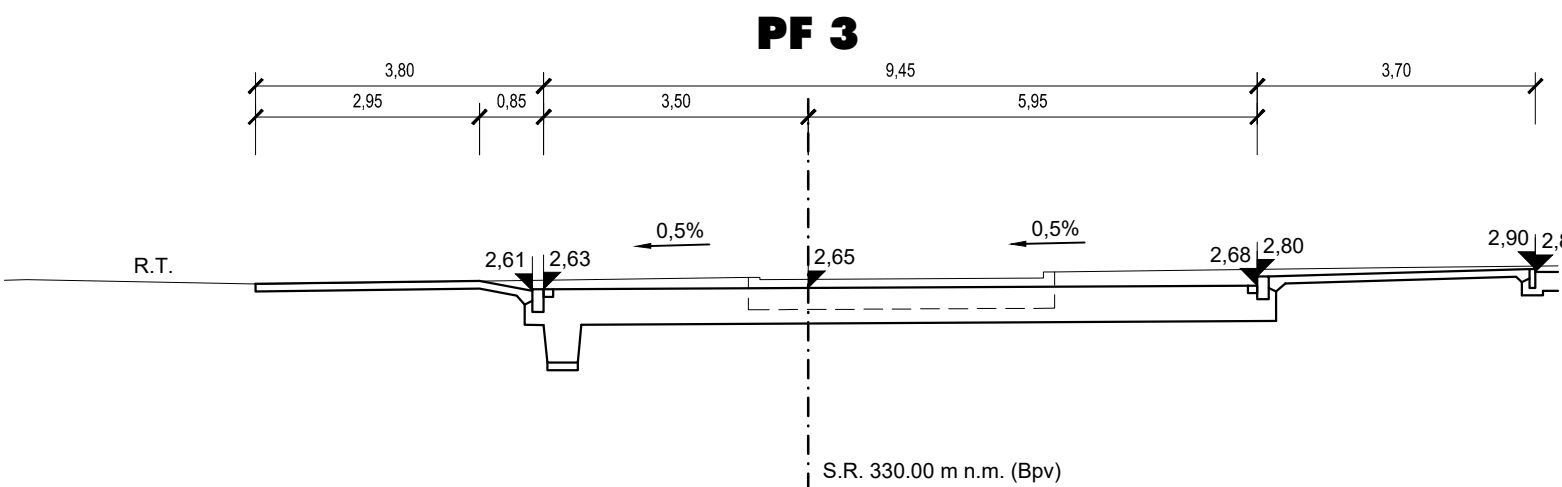
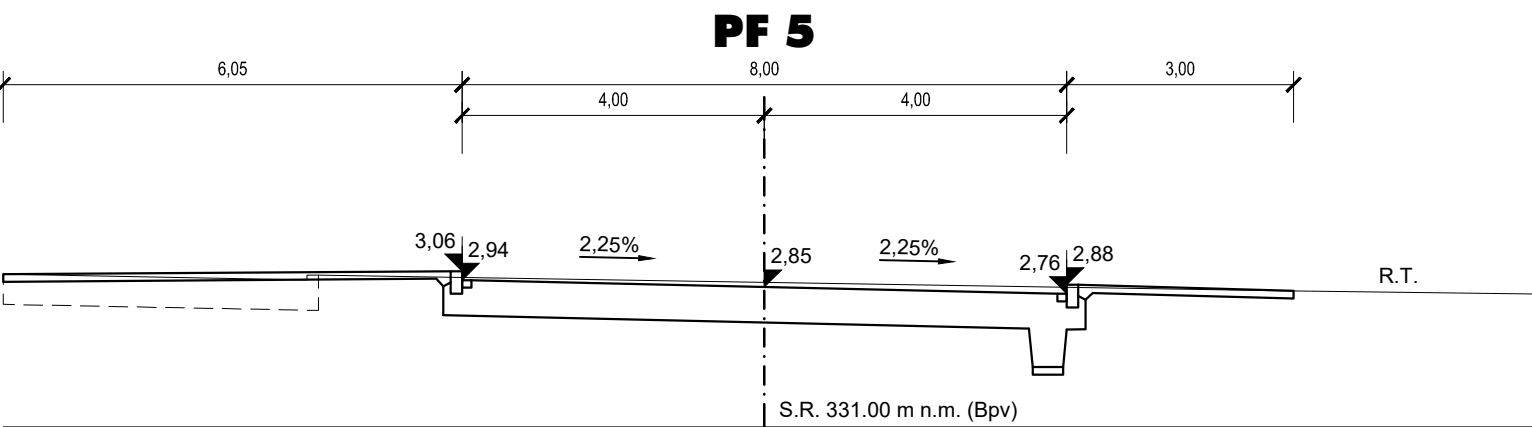
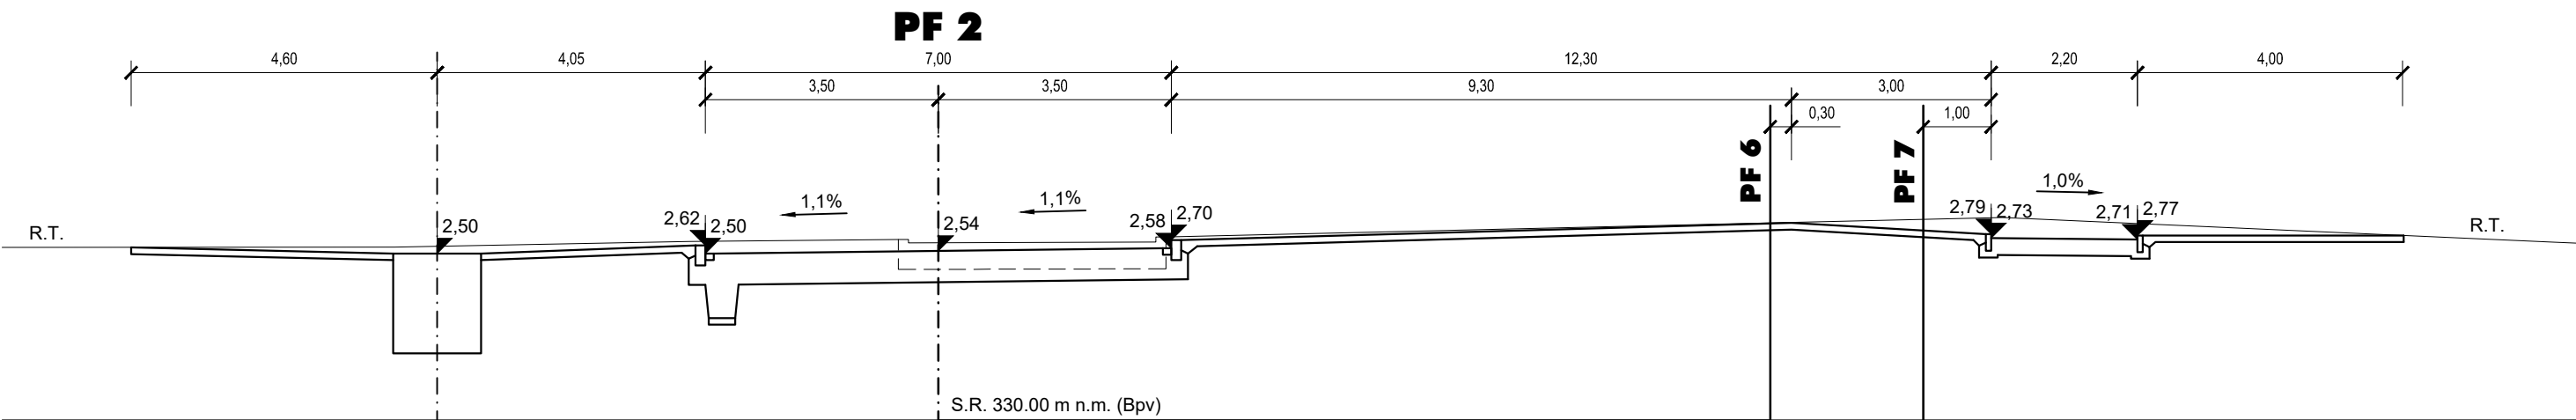
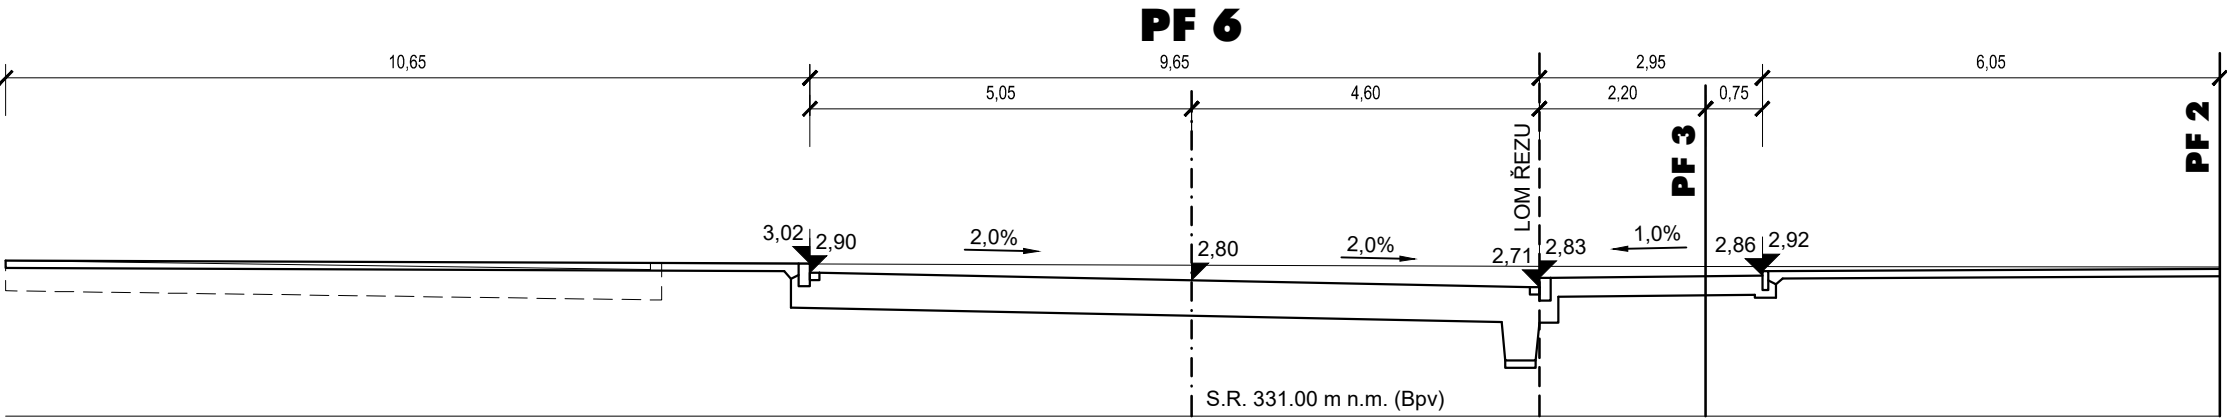


PŘÍČNÉ ŘEZY

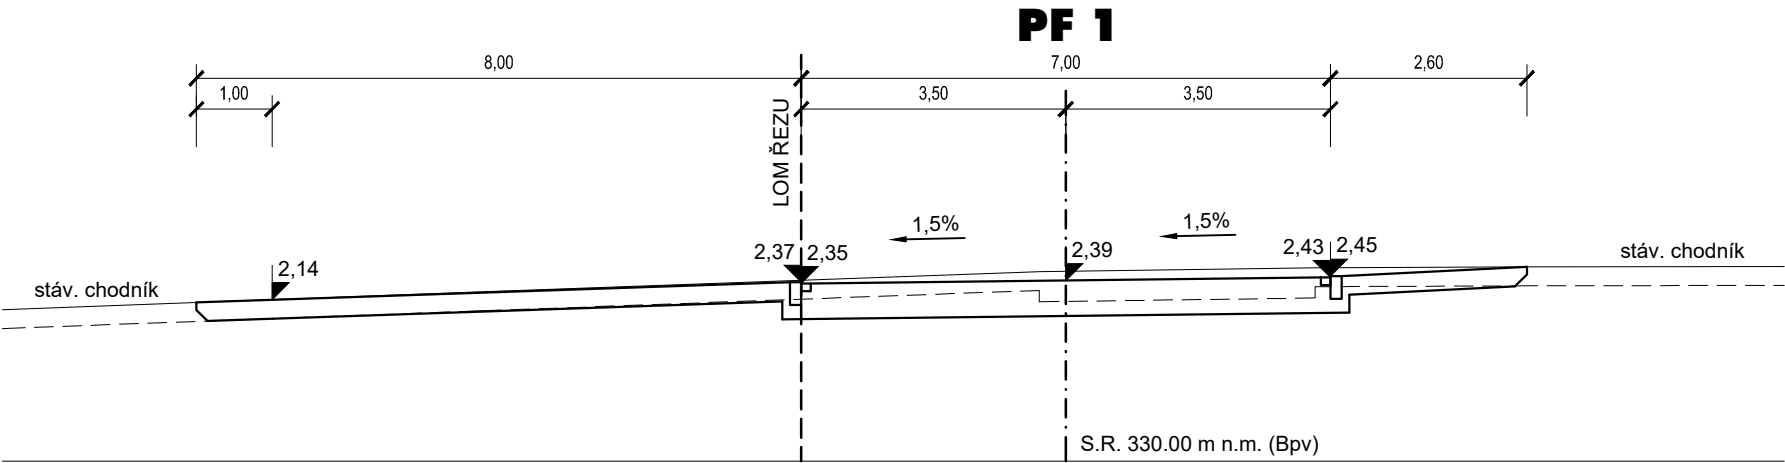

<div><div></div><div>Nedvěd s.r.o.</div></div> <div><div>PROJEKT PLZEŇ</div><div>PROJEKTOVÁ KANCELÁŘ</div></div>				KOTEROVSKÁ 177, 326 00 PLZEŇ			
<div>VED.PROJEKTU</div> <div><div></div><div>Petr STĚPÁNEK</div></div>		<div>ODP.PROJEKTANT</div> <div><div></div><div>Ing. Karel NEDVĚD</div></div>		<div>PROJEKTANT</div> <div><div></div><div>Petr STĚPÁNEK</div></div>		<div>RAZÍTKO</div> <div><div></div><div>Nedvěd s.r.o.</div><div>PROJEKT PLZEŇ</div><div>326 00 PLZEŇ, Koterovská 177</div><div>tel.: 377 483 321-9, www.dprojekt.cz</div><div>IČ 26388791, DIČ CZ26388791</div></div>	
KRAJ: PLZEŇSKÝ		OBEC: PLZEŇ					
OBJEDNATEL:		Střední odborné učiliště elektrotechnické, Plzeň					
<div>PLZEŇ, VEJPRNICKÁ ULICE 56 -</div> <div>OBRATIŠTĚ BUS U ATLETICKÉHO TUNELU</div>							
<div>D.1.1. SO 110 OBRATIŠTĚ BUS</div> <div>PŘÍČNÉ ŘEZY</div>							
SOUBOR				4-Vejprnická-BUS-DPS-ŘEZY.dwg			
DATUM				09/2020			
STUPEŇ				DPS			
ZMĚNA Č.							
MĚŘITKO				PŘÍLOHA / PARÉ			
1 : 100				4.			