KOMORA VODOJEMU + PODZEMNÍ ČÁST - ARMATURNÍ KOMORA

NADZEMNÍ ČÁST - STROJOVNA

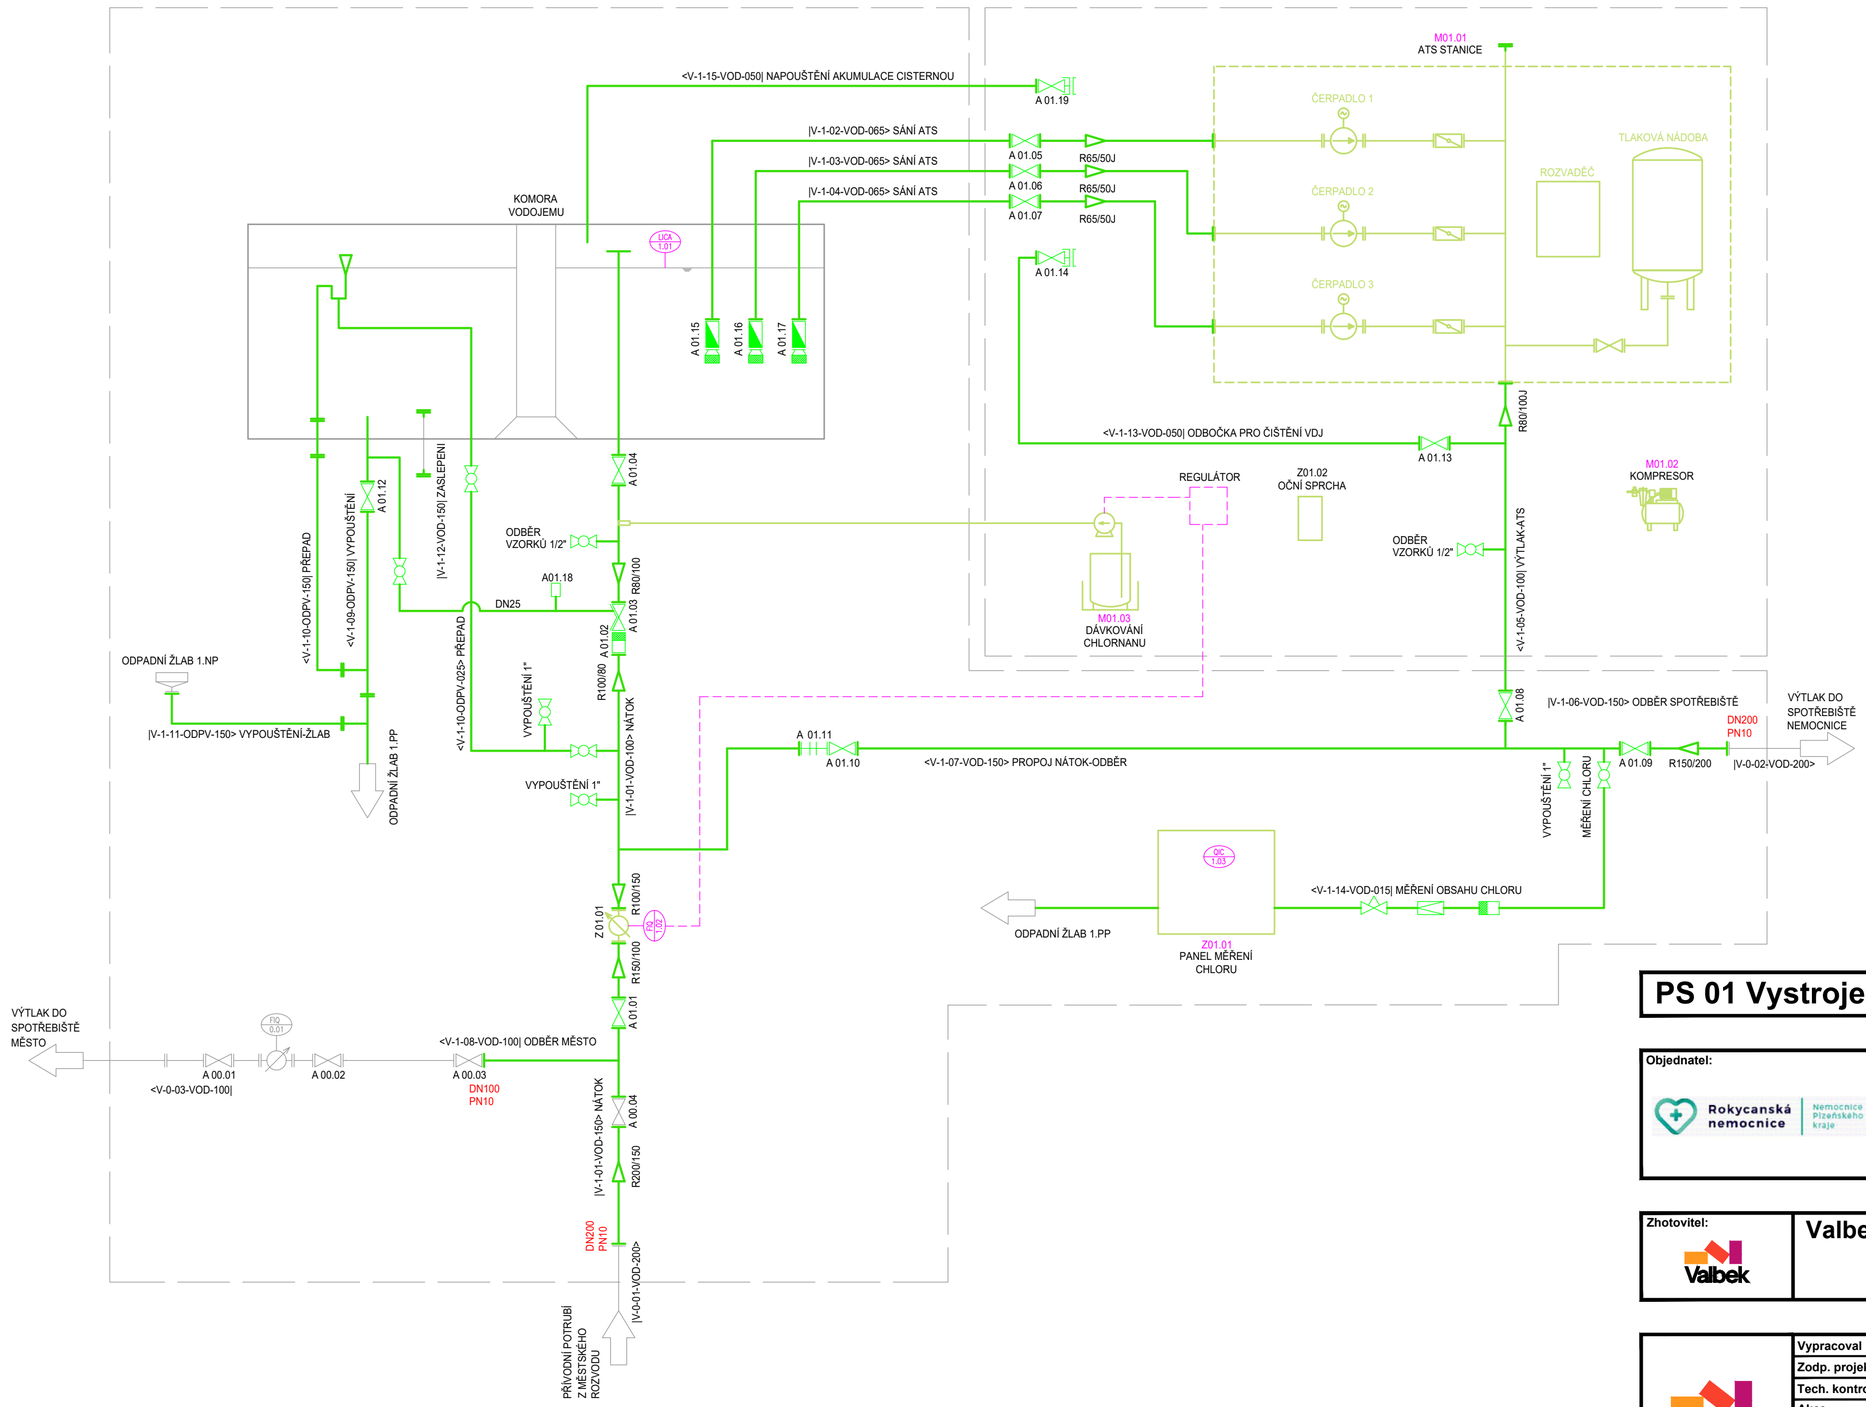

LEGENDA ARMATUR:

- KLAPKA S ELEKTROPOHONEM
- ŠOUPÁTKO S ELEKTROPOHONEM
- ŠOUPÁTKO S RUČNÍM KOLEM
- MONTÁŽNÍ VLOŽKA
- ZPĚTNÁ KLAPKA
- SACÍ KOŠ

NOVÉ ARMATURY:

- NOVÁ ATMATURA

STÁVAJÍCÍ ARMATURY:

- STÁVAJÍCÍ ATMATURA

SYSTÉM ZNAČENÍ:

|V-0-01-VOD-600>
- DIMENZE
- MÉDIUM
- POŘADOVÉ ČÍSLO
- 0-STÁVAJÍCÍ, 1-NOVÉ PS01
- POTRUBNÍ VĚTEV

A01.01
- POŘADOVÉ ČÍSLO
- 00-STÁVAJÍCÍ, 01-NOVÉ PS01
- ARMATURA

PS 01 Vystrojení vodojemu

Objednatel:

Rokycanská nemocnice a.s.
Voldušská 750
337 01 Rokycany

Zhotovitel: Valbek	**Valbek, spol. s r.o., středisko Plzeň** Parková 1205/11 326 00 Plzeň	**HIP:** Ing. Lucie Krupičková

	Vypracoval	Antonín Fišer	**Zak. číslo**	20PL31001
	Zodp. projektant	Ing. Lucie Krupičková	**Datum**	07/2020
	Tech. kontrola	Ing. Lucie Krupičková	**Stupeň**	DPS
	Akce	**Rekonstrukce technologické části hlavního uzávěru vody**	**Počet formátů**	6 x A4
			Měřítko	-
			Č. přílohy	03
				Paré
Zhotovitel: Valbek, spol. s r.o. Vaňurova 505/17 460 02 Liberec 3	**Příloha**	TECHNOLOGICKÉ SCHÉMA		