


Detail C - hřeben

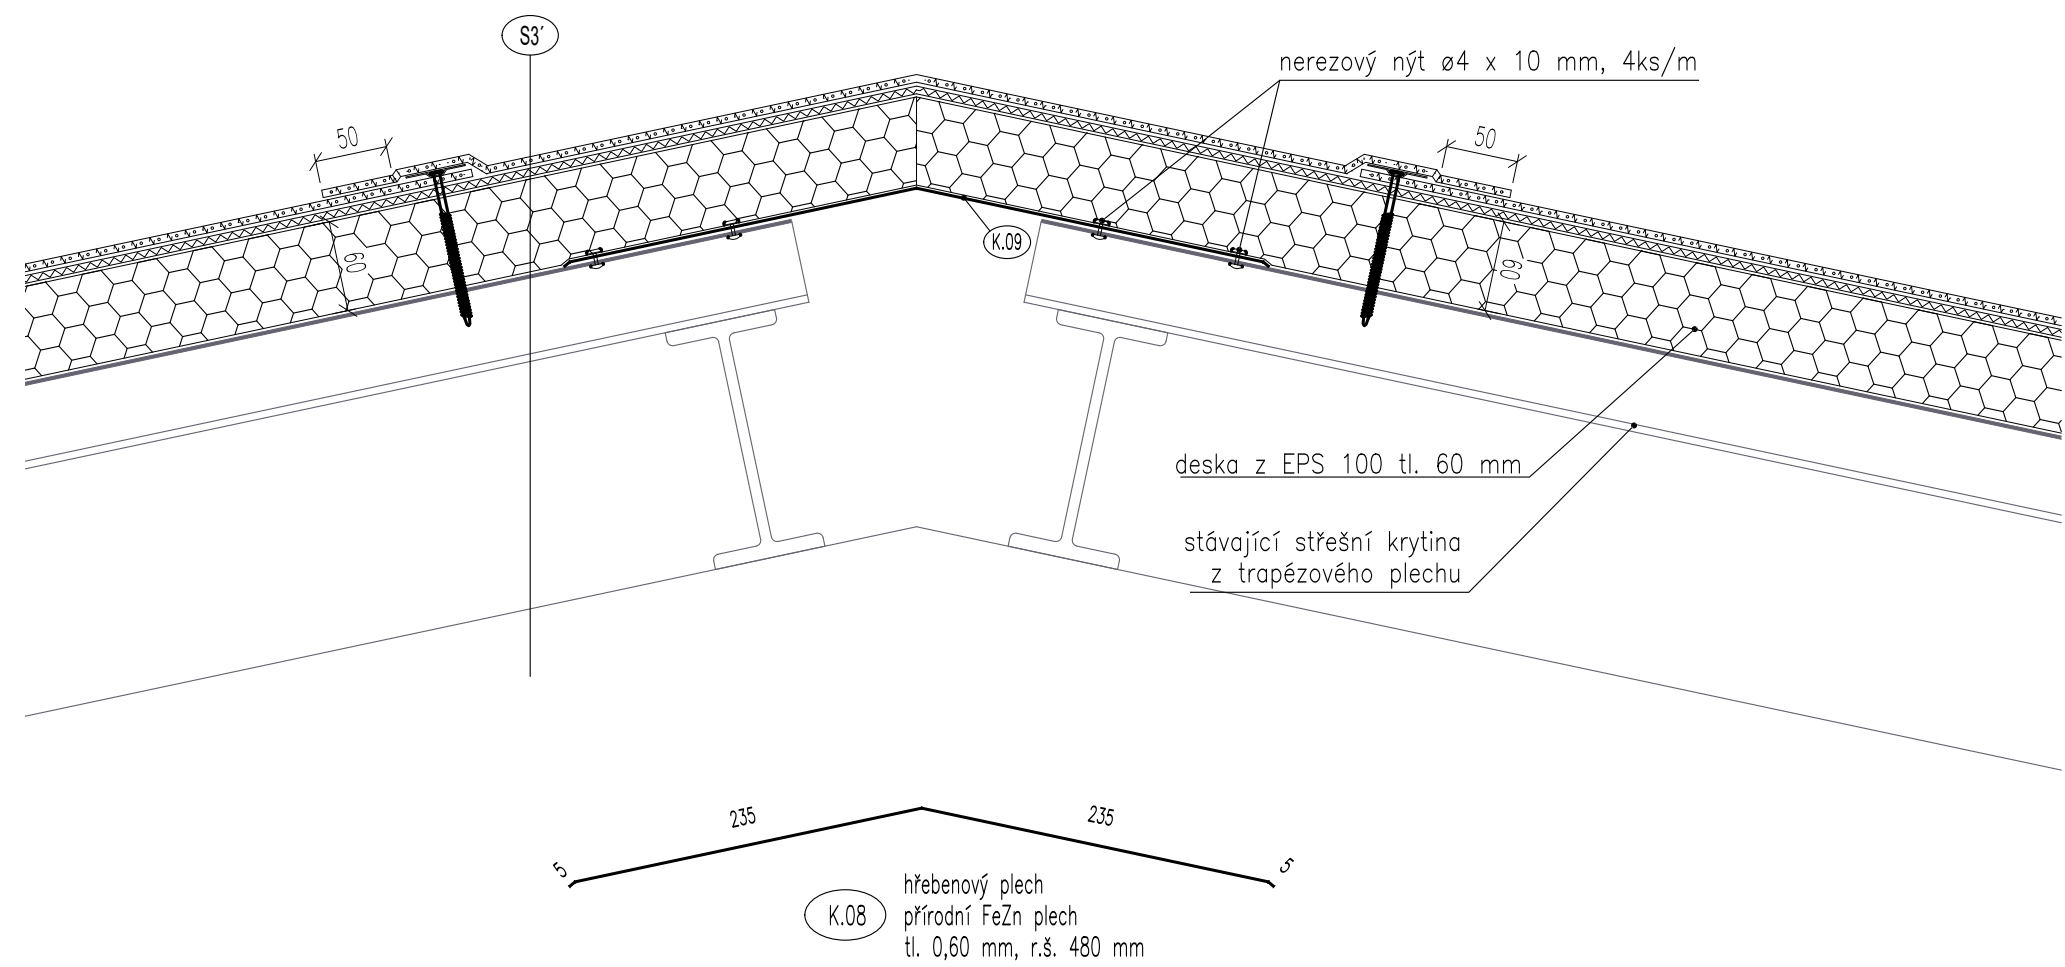

<div>ATELIER DEK</div>		PROJEKTOVÁ DOKUMENTACE OPRAVY ŠIKMÉ STŘECHY ŠKOLNÍ JÍDELNY A UČŇOVSKÝCH DÍLEN STŘEDNÍ ŠKOLY BOR, PLZEŇSKÁ 231, 348 02 BOR	
projektant: DEKPROJEKT s. r. o. Tiskařská 10/257, 108 00 tel: 234 054 284 fax: 234 054 291		objednatel: STŘEDNÍ ŠKOLA BOR Plzeňská 231 348 02 Bor tel: +420 736 413 401	
stupeň dokumentace: DPS		část dokumentace: B. Výkresová část	obsah výkresu: Detail C - hřeben
vypracoval: Ing. Miroslav Adam		paré:	
kontroloval: Ing. Lubomír Odehnal		číslo výkresu: 08	
formát: A3	datum: 30.4.2020	měřítko: 1:5	č. zakázky: 2020-005515-AdM