




# PŮDORYS 1. NP - BOURACÍ PRÁCE

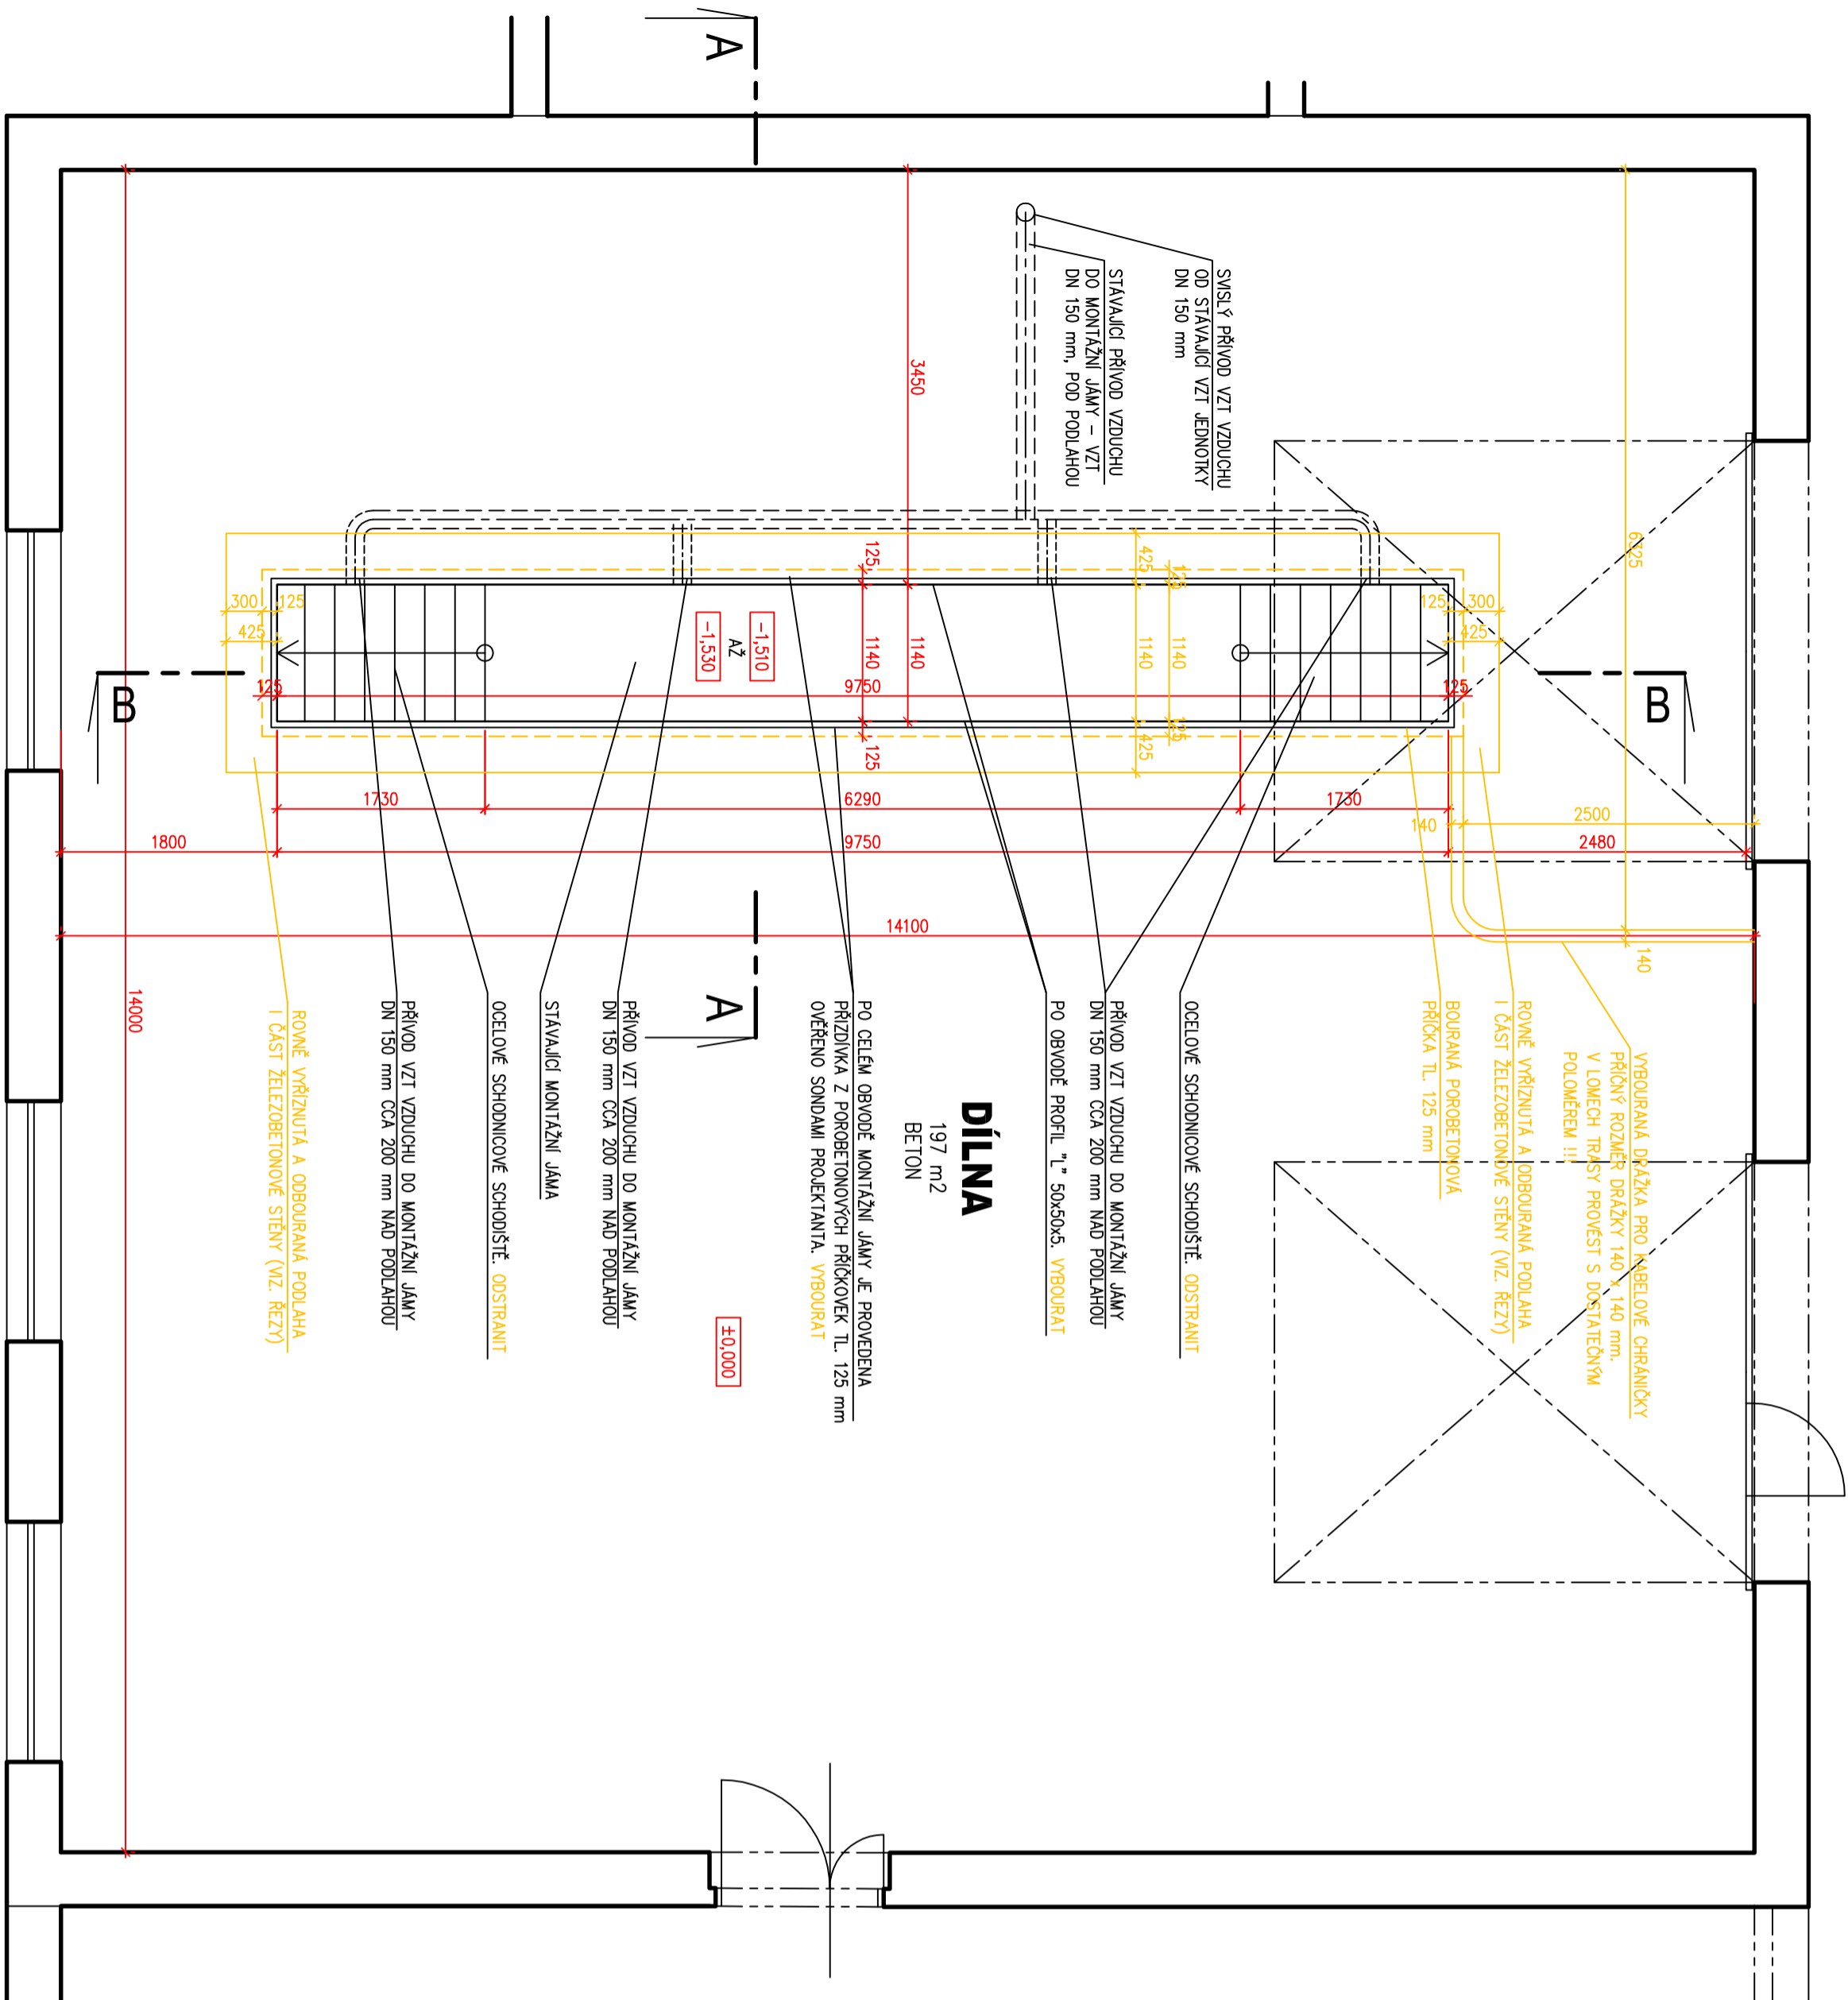

# ŘEZ A-A - BOURACÍ PRÁCE

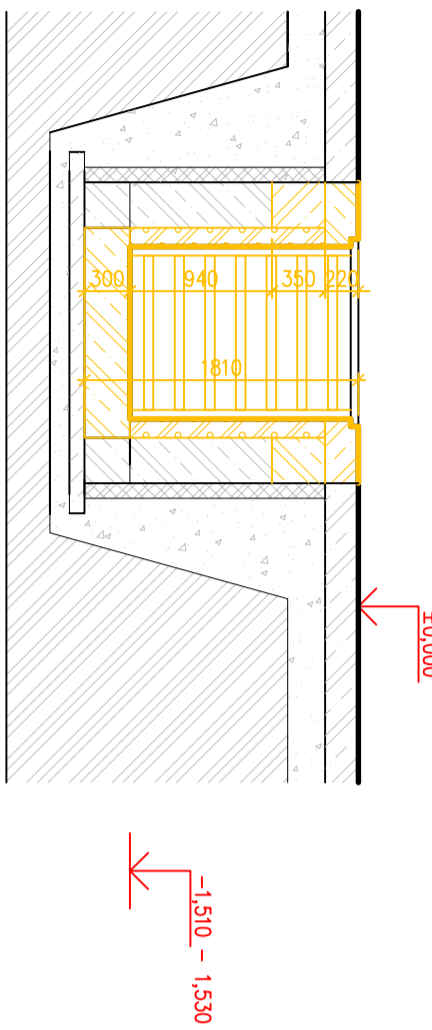

### ŘEZ B - B - BOURACÍ PRÁCE

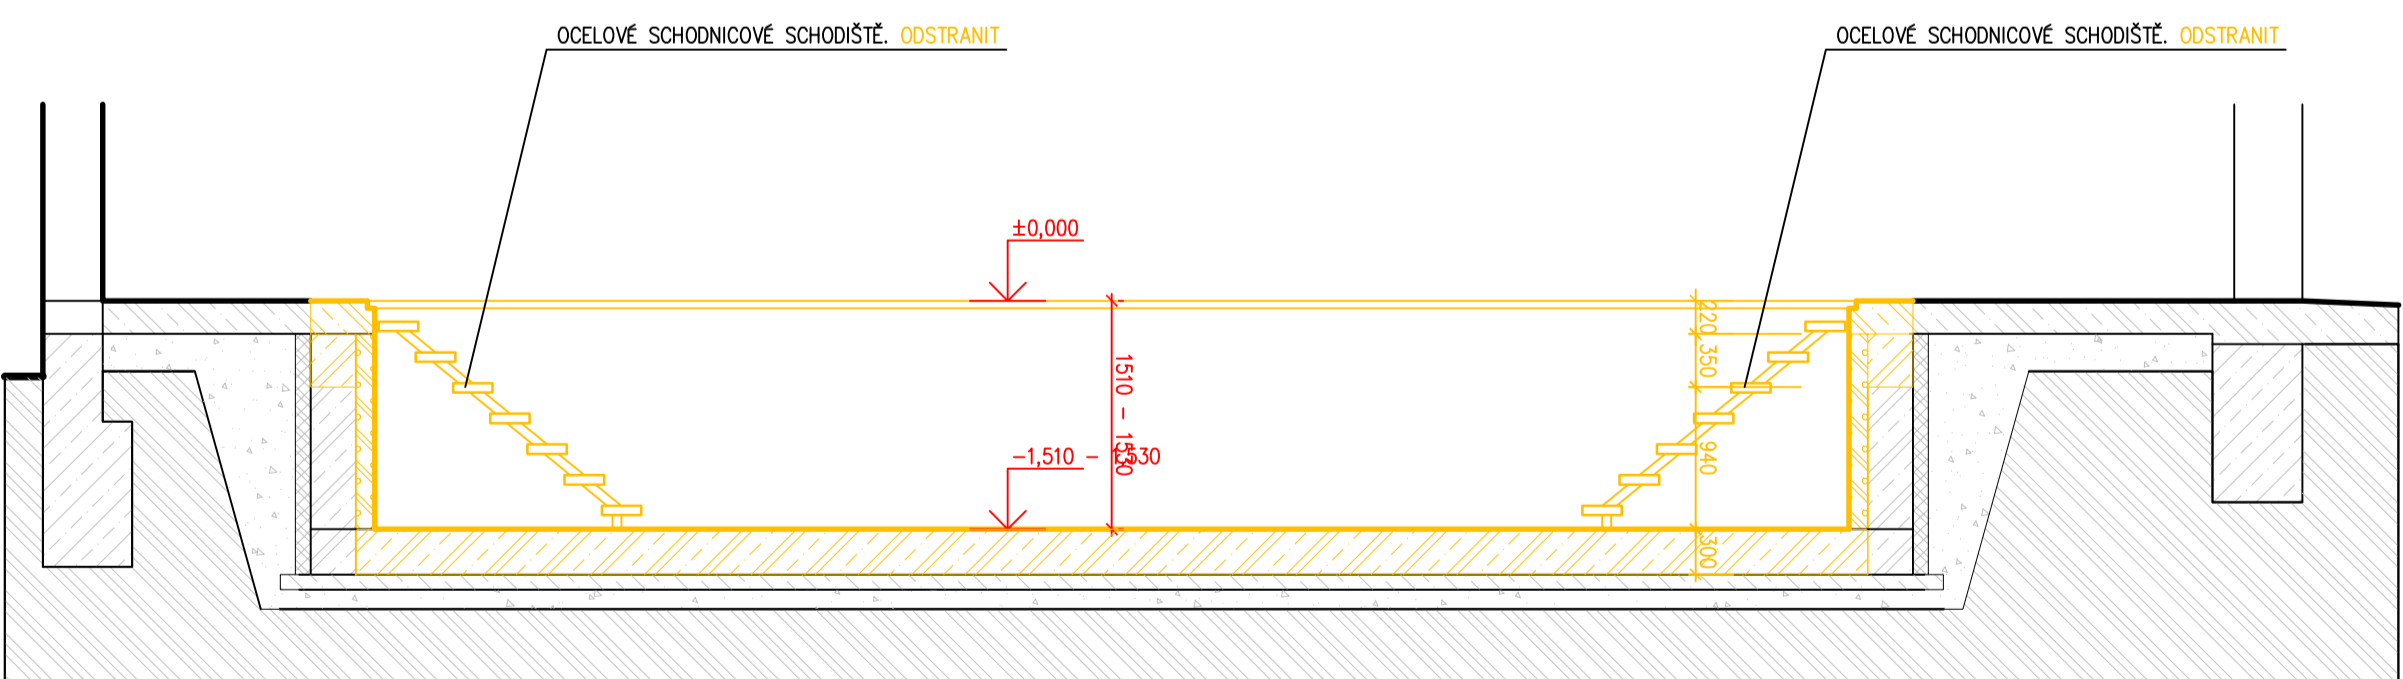

**LEGENDA :**

BETON PROSTÝ

ŽELEZOBETON

ZDIVO CIHELNÉ

ZDIVO POROBETONOVÉ

ŠTĚRKOVÝ NÁSP HUTNĚNÝ


ROSTLÉ PODLOŽI


BOURANÉ KONSTRUKCE

**LEGENDA:**

## POZNÁMKY :

- SKLADBY KONSTRUKCI, KŤE NIEBŤO MOŤNÉ PŤRŤVIESŤ V DOBE PROJEKTŤOŤE PŤIPŤRÁVY SONDY Z DOVODU PROVOZU MONTAŤNÝ JAMÝ BÝŤU PŤEŤZÁVÁŤ Z PŤLOVODI PROJEKTŤOŤE DOKUMENTAČIE
- SONDA V DOBE PROJEKTŤOŤE PŤIPŤRÁVY BÝŤA PŤROVEDNÁ POUŤIŤE ZO STĚN MONTAŤNÝ JAMÝ A BÝŤA ZÁŠŤIŤENÁ DODATEČNÁ PŤREZDŤKA Z VŤNŤRŠNHO LŤOCE MONTAŤNÝ JAMÝ Z PŤORŤOBOŤE PŤIPŤOCHŤY TL 125 mm.

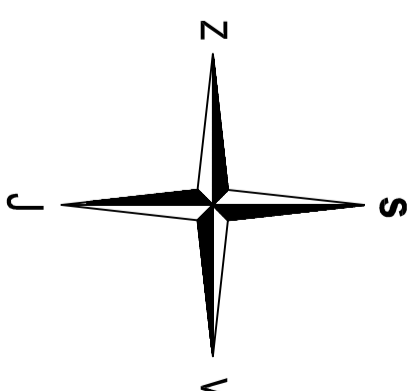

<div> <div>  </div> <div> <p>architektura • technika interiérov • projekty</p> </div> </div> <div> <p>Ing. Jaroslav VYTIŠEK IČO: 417 45 555</p> </div>	<div> <div> <div> Ved. projektant Ing. J. Vytisk </div> <div> Zodp. projektant Ing. J. Vytisk </div> <div> Zpracoval Ing. J. Vytisk </div> </div> </div>	<div> <div> <div>Investor</div> <div>SÚSPK, p.o., Kelenovská 462/162, 32600, Plzeň</div> </div> <div> <div>Starobee</div> <div> <b>REKONSTRUKCE MONTÁŽNÍ JÁMY</b>  <b>SÚSPK, p.o. - středisko ÚNĚŠOV</b> </div> </div> </div>	<div> <div>Formátu A4</div> <div>A2 - 4/A4</div> <div>Datum</div> <div>09/2020</div> <div>Měřítko</div> <div>1 : 50</div> </div> <div> <div>Šupen</div> <div>D S P</div> <div>Číslo zakázky</div> <div></div> <div>Číslo výkresu</div> <div>3</div> </div>
<div>Obsah výkresu</div> <div> <b>MONTÁŽNÍ JÁMA - BOURACÍ PRÁCE</b> </div>			