




PŮDORYS 1. NP - STAVEBNÍ ÚPRAVY

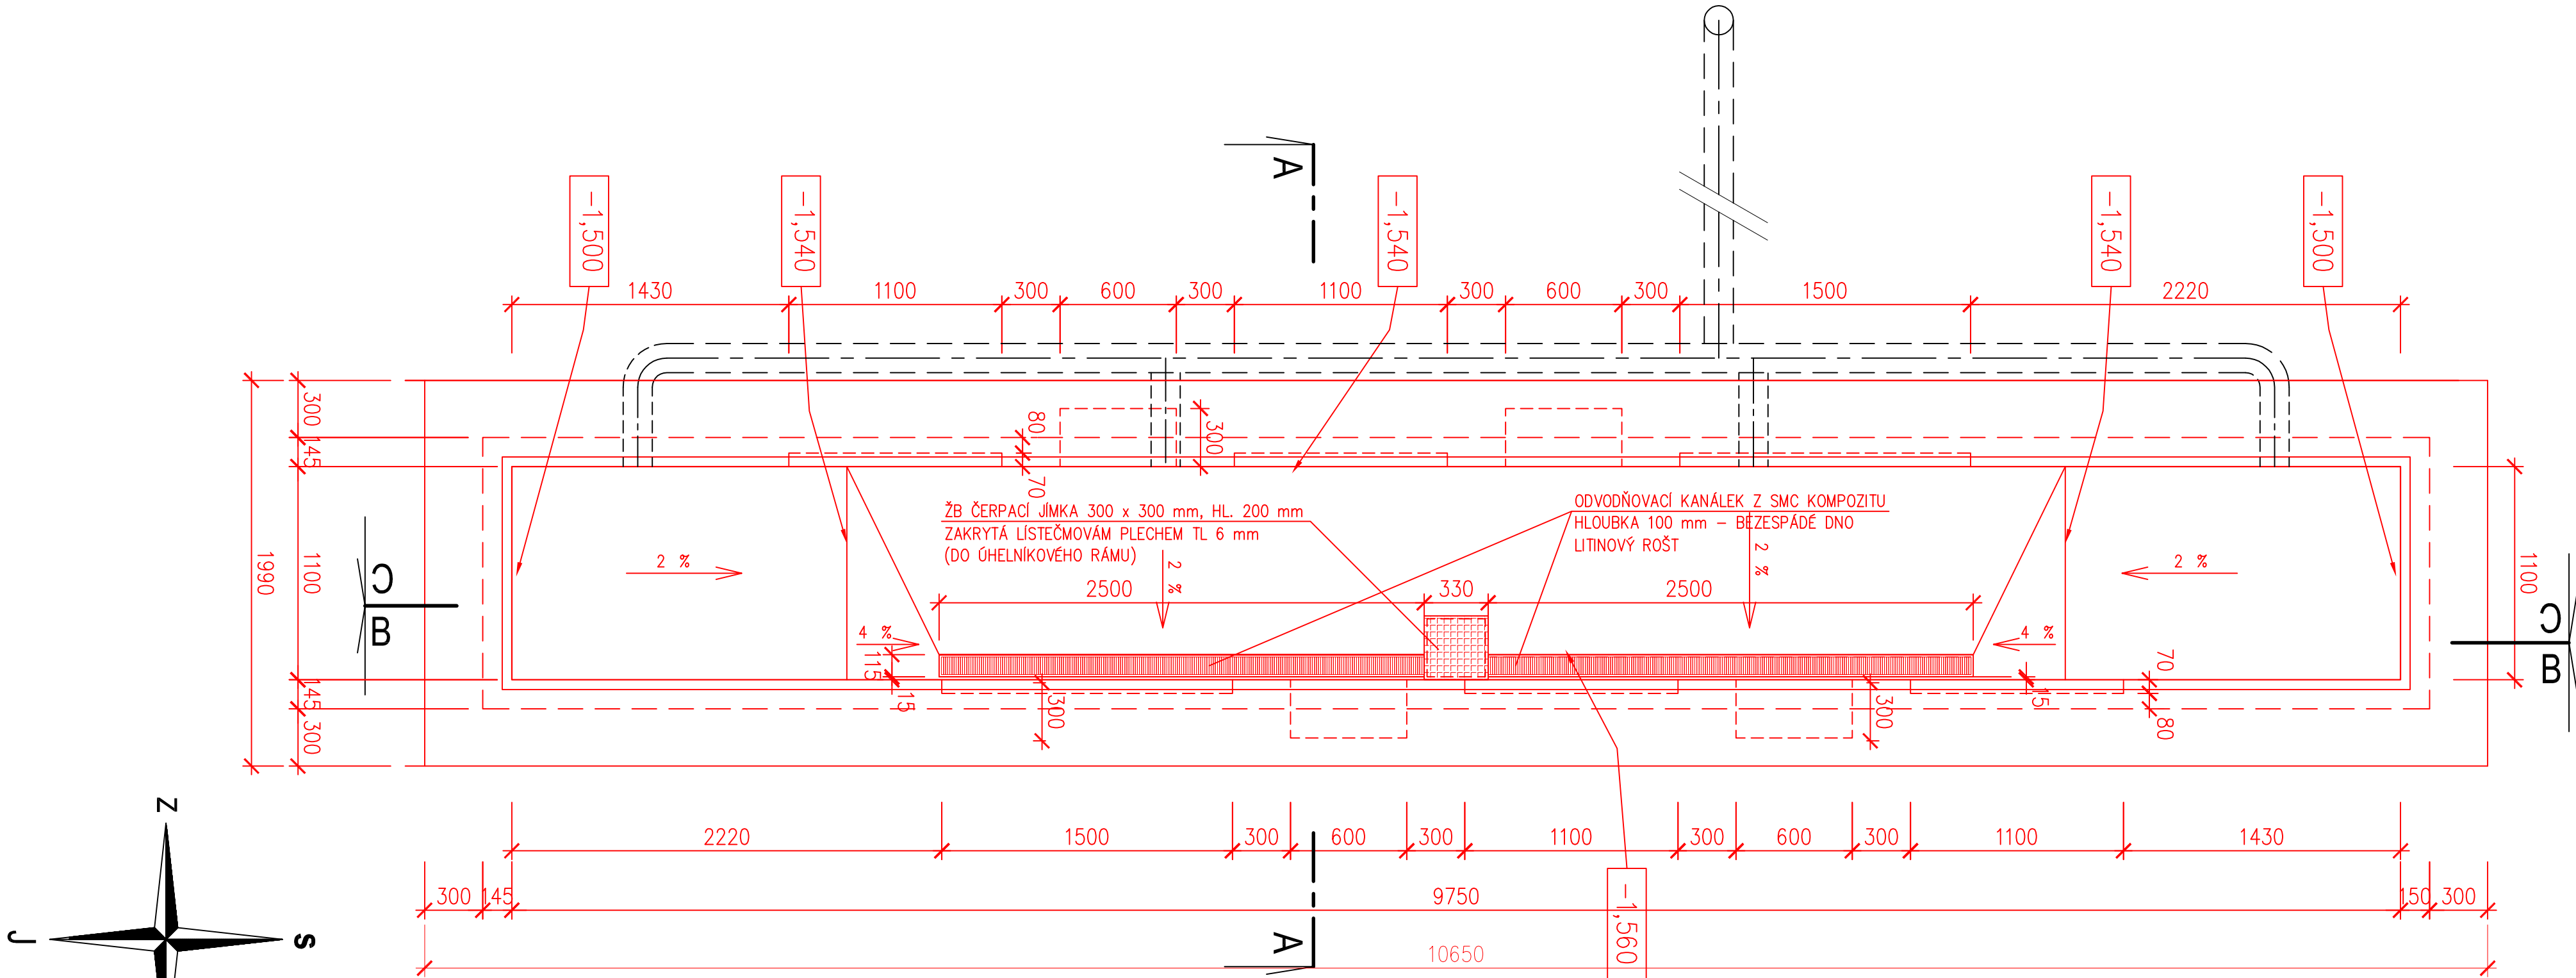


ŘEZ A-A - STAVEBNÍ ÚPRAVY

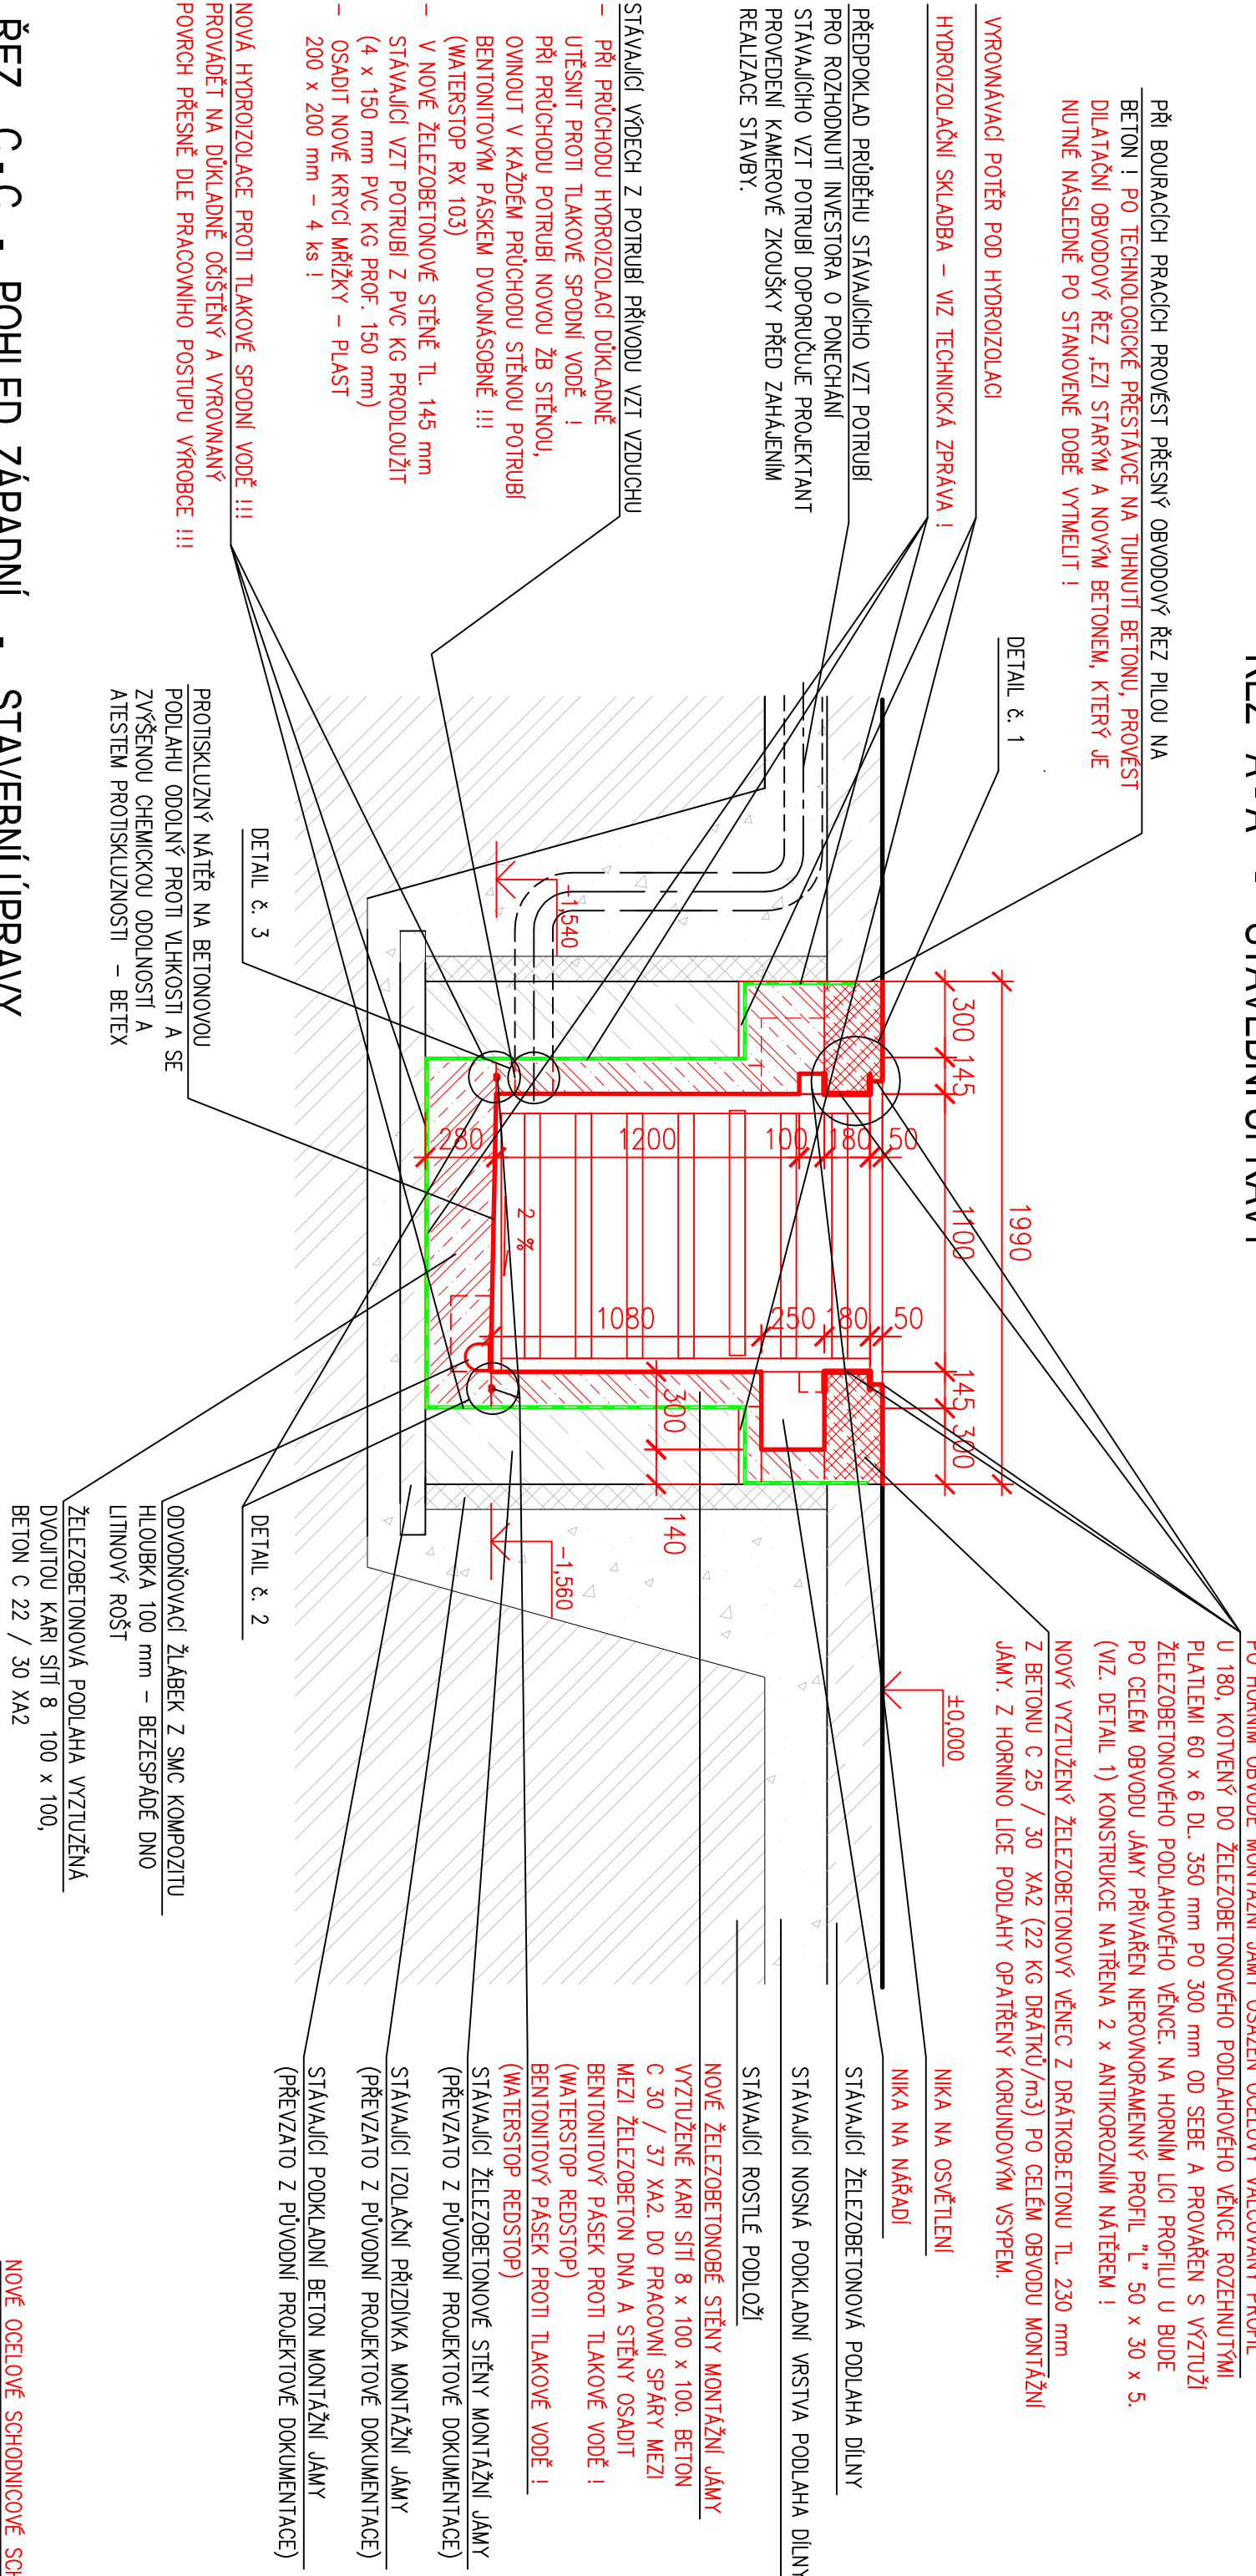


DETAIL 1

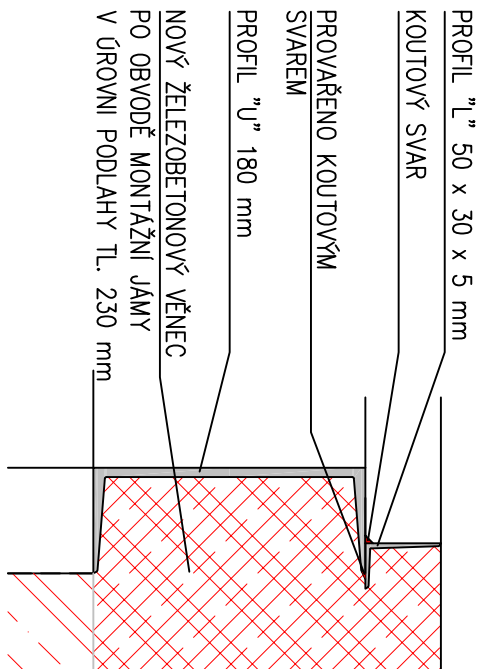


DETAIL 3

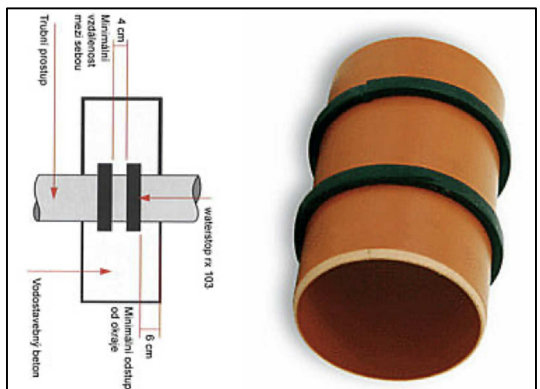


DETAIL 2

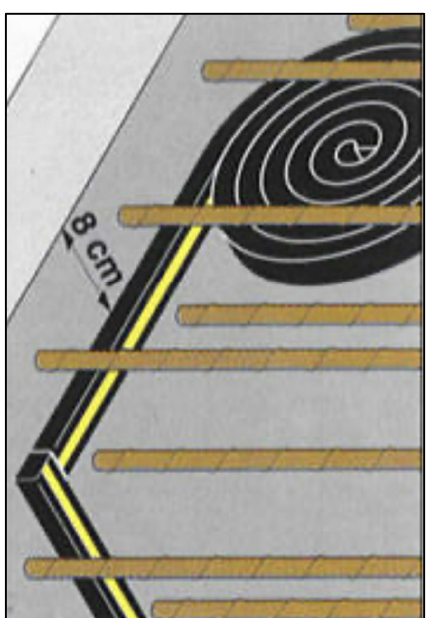


ŘEZ C-C - POHLED ZÁPADNÍ - STAVEBNÍ ÚPRAVY

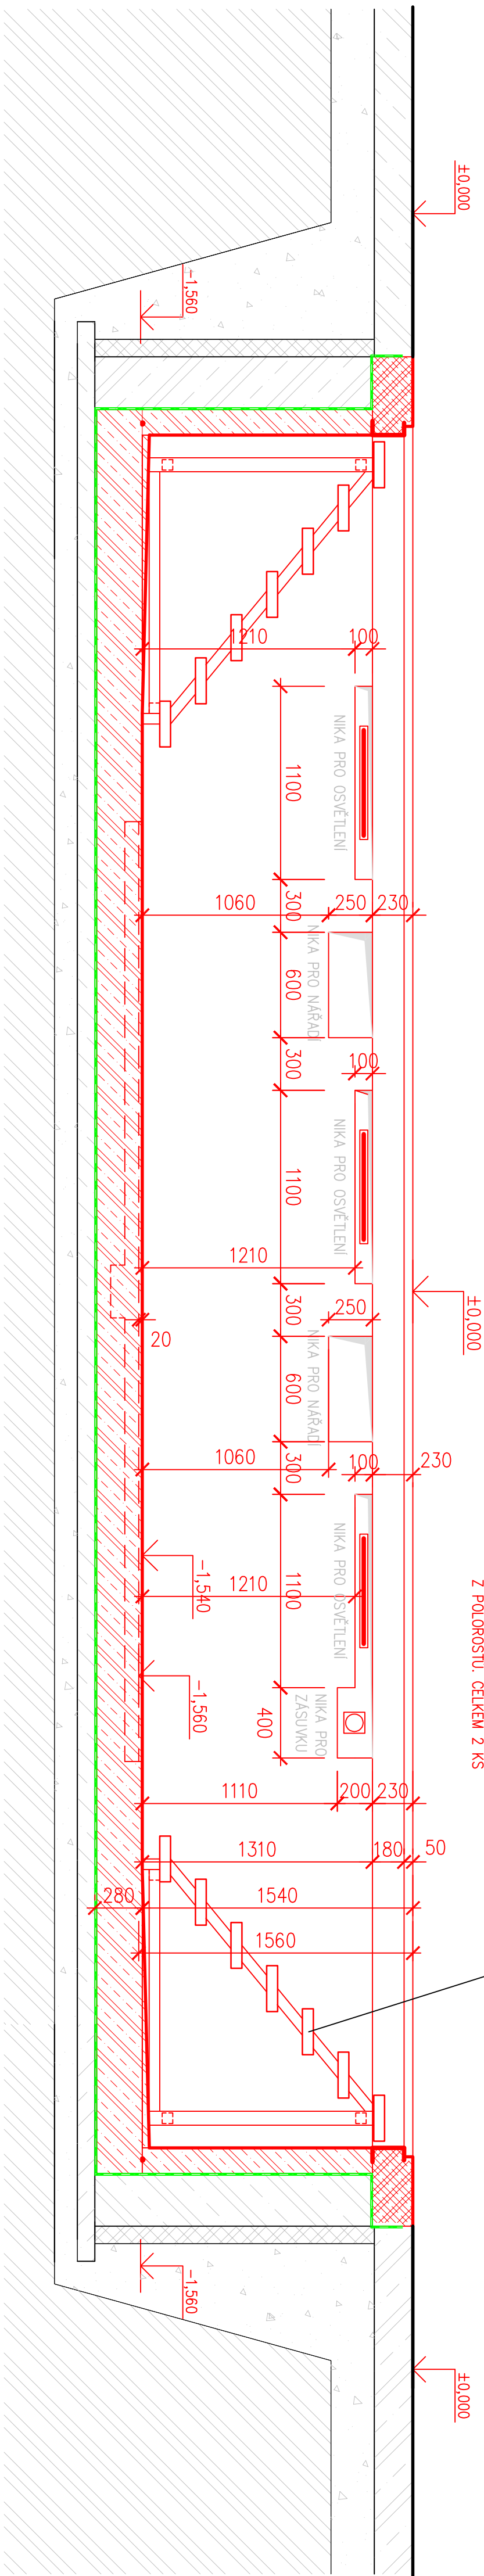


ŘEZ B-B - POHLED VÝCHODNÍ - STAVEBNÍ ÚPRAVY

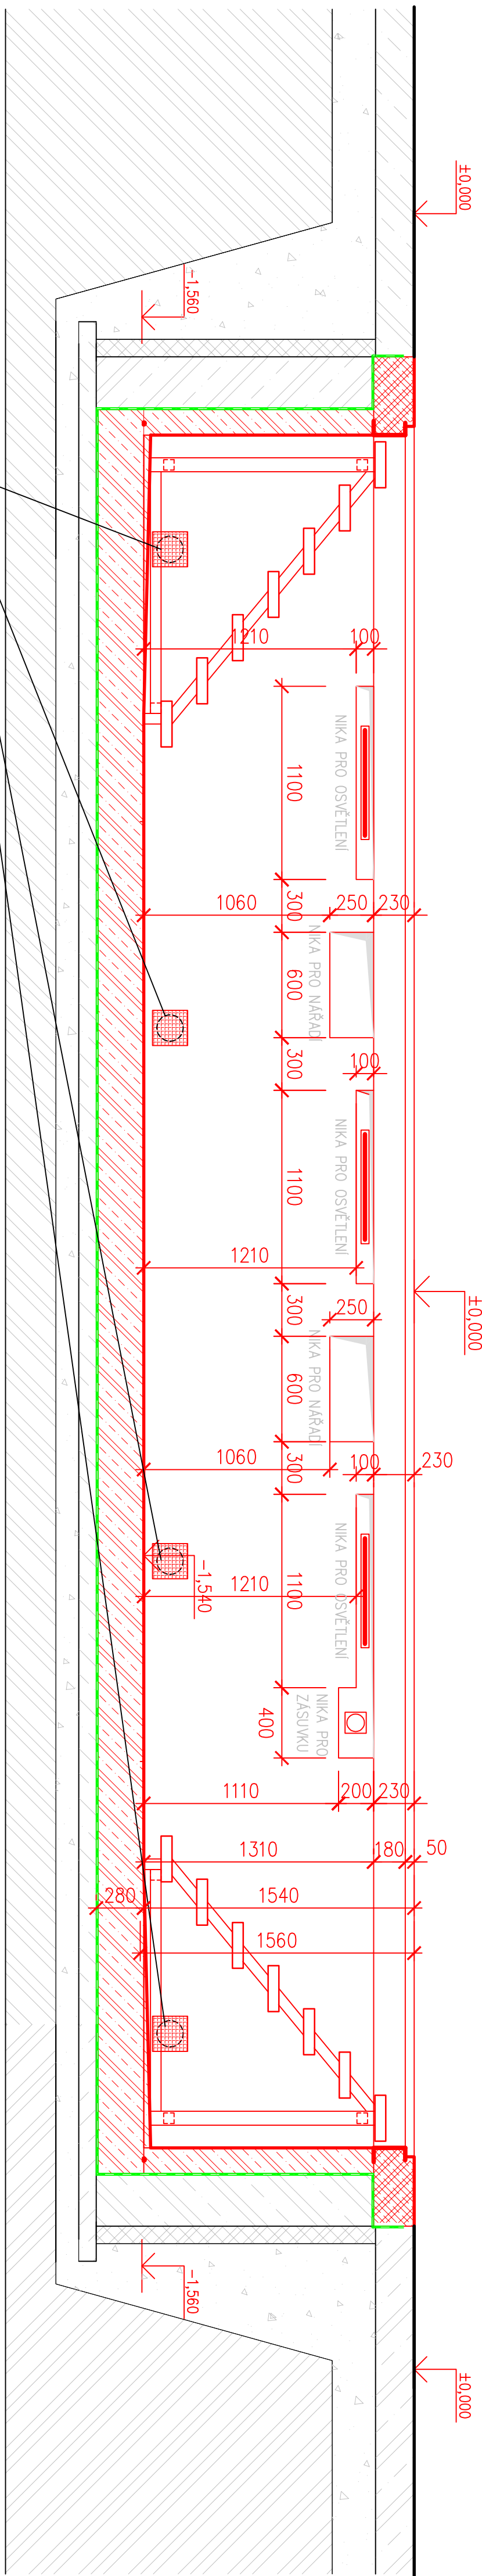

LEGENDA :

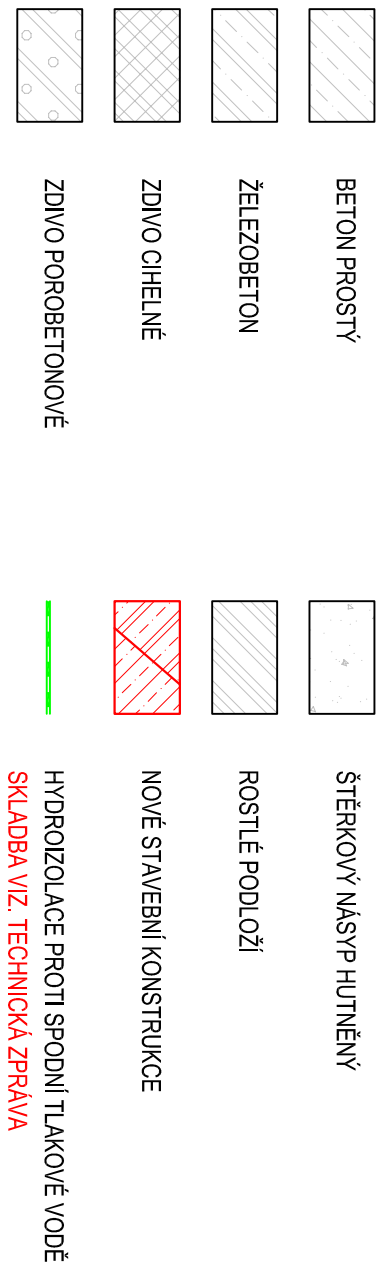

Vedl. projektant		Zpracoval		
Ing. J. Vrálek		Ing. J. Vrálek		
Investor		SÚSPK p.o., Kobernická 462/182, 20000, Praha		
Stavebník		SÚSPK p.o., Kobernická 462/182, 20000, Praha		
Formát A4		Stupeň		
A1 - 844		D S P		
Datum		Číslo zakázky		
09/2020				
Měřítko		Číslo výkresu		
1:25		5		
Obsah výkresu				
MONTÁŽNÍ JAMA - STAVEBNÍ ÚPRAVY				