



STÁVAJÍCÍ ROZVADĚČ 400 V, 50 Hz

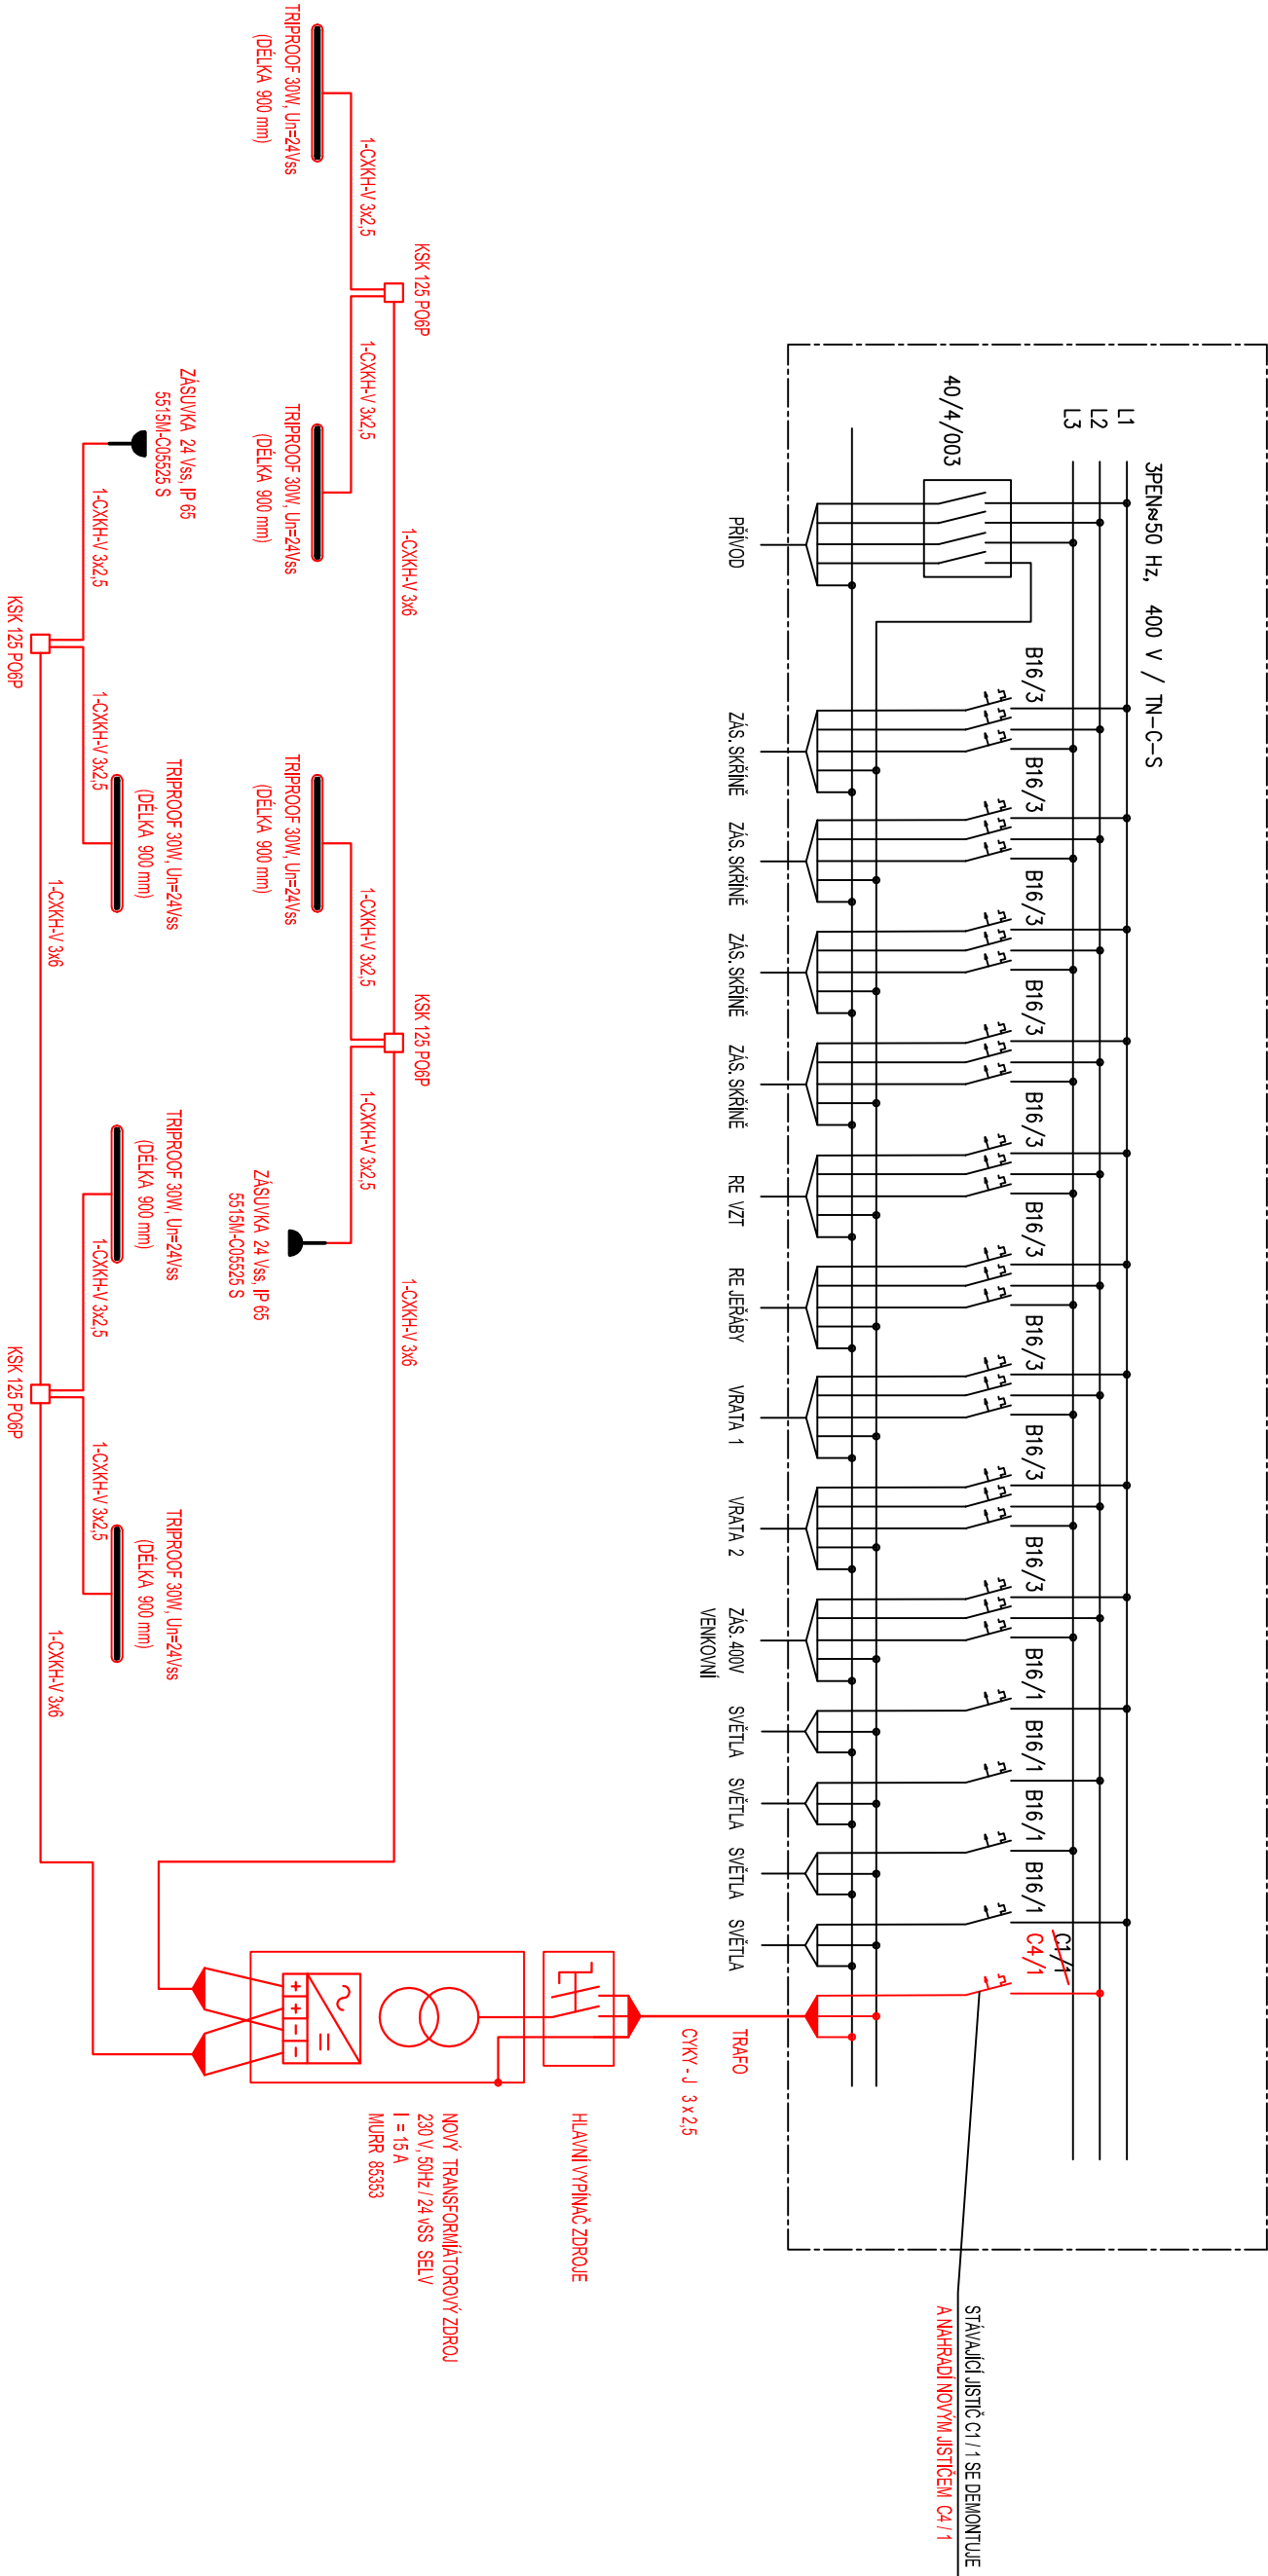

POZNÁMKY :

- OCHRANA PŘI PORUŠĚ DLE ČSN 332000-4-41 ED. 2 OCHRANNÝM UZEMNĚNÍM A AUTOMATICKÝM ODPJOJENÍM V PŘÍPADĚ PORUCHY DOPLNĚKOVÁ OCHRANA PROUDOVÝM CHRÁNIČEM, BEZPEČNÝM NAPĚTÍM SELV
- NAPĚŤOVÁ SOUSTAVA : 3PEN~50Hz, 400 V / TN-C-S
- NAPĚŤOVÁ SOUSTAVA BEZPEČNĚ NAPĚTÍ : 2-24 V / IT (SELV)

Ved. projektant	Zodp. projektant	Zpracoval	<div><div>architektura - technika inženýring - projekty</div><div>Ing. Jaroslav VYTIŠK ICO-477 45 495</div></div>	
Ing. J. Vytišek	Ing. J. Vytišek	Ing. J. Vytišek		
Investor	SÚSPK p.o., Kotelovská 462/162, 32600, Plzeň			
Stavba-akce				
<div>REKONSTRUKCE MONTÁŽNÍ JÁMY</div> <div>SÚSPK p.o. - středisko ÚNĚŠOV</div>				
Obsah výkresu MONTÁŽNÍ JÁMA - ELEKTROINSTALACE - SCHÉMA ZAPOJENÍ			Formátů A4	Stupeň
			A2 - 4A4	D S P
			Datum	Číslo zakázky
			09/2020	
			Měřtko	Číslo výkresu
			-	3