



Pohled severní

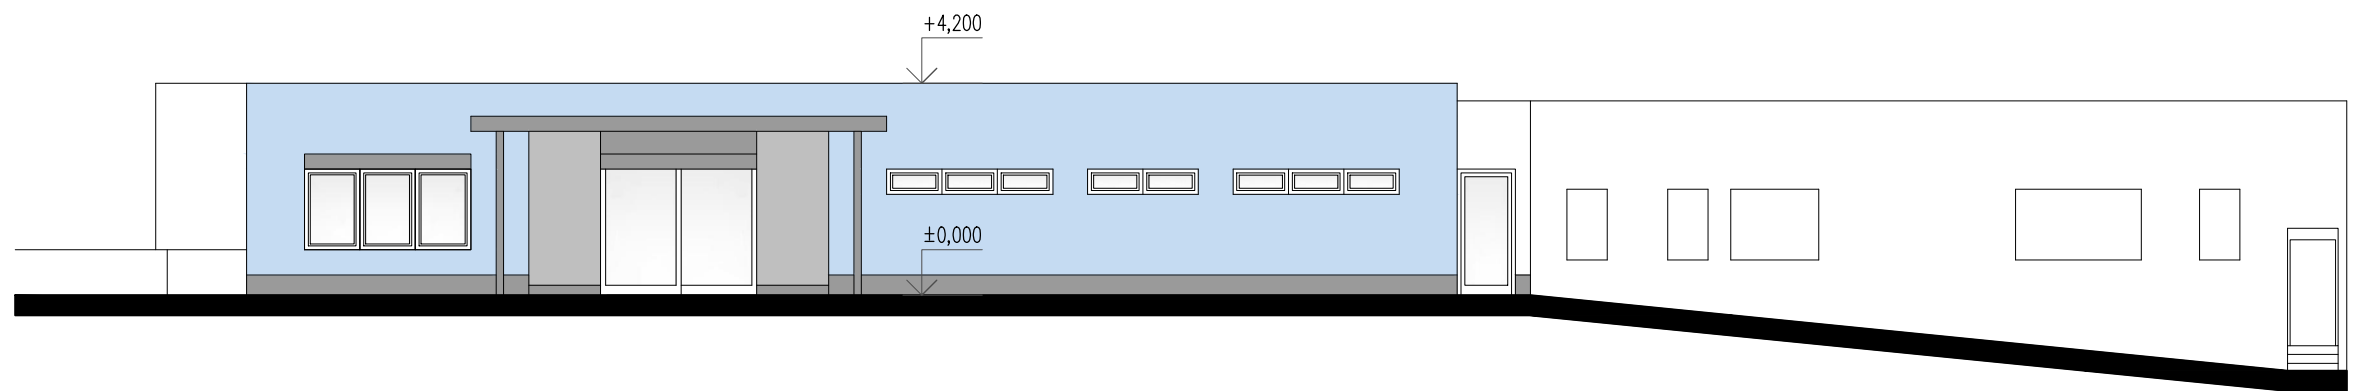

Pohled východní



Pohled jižní

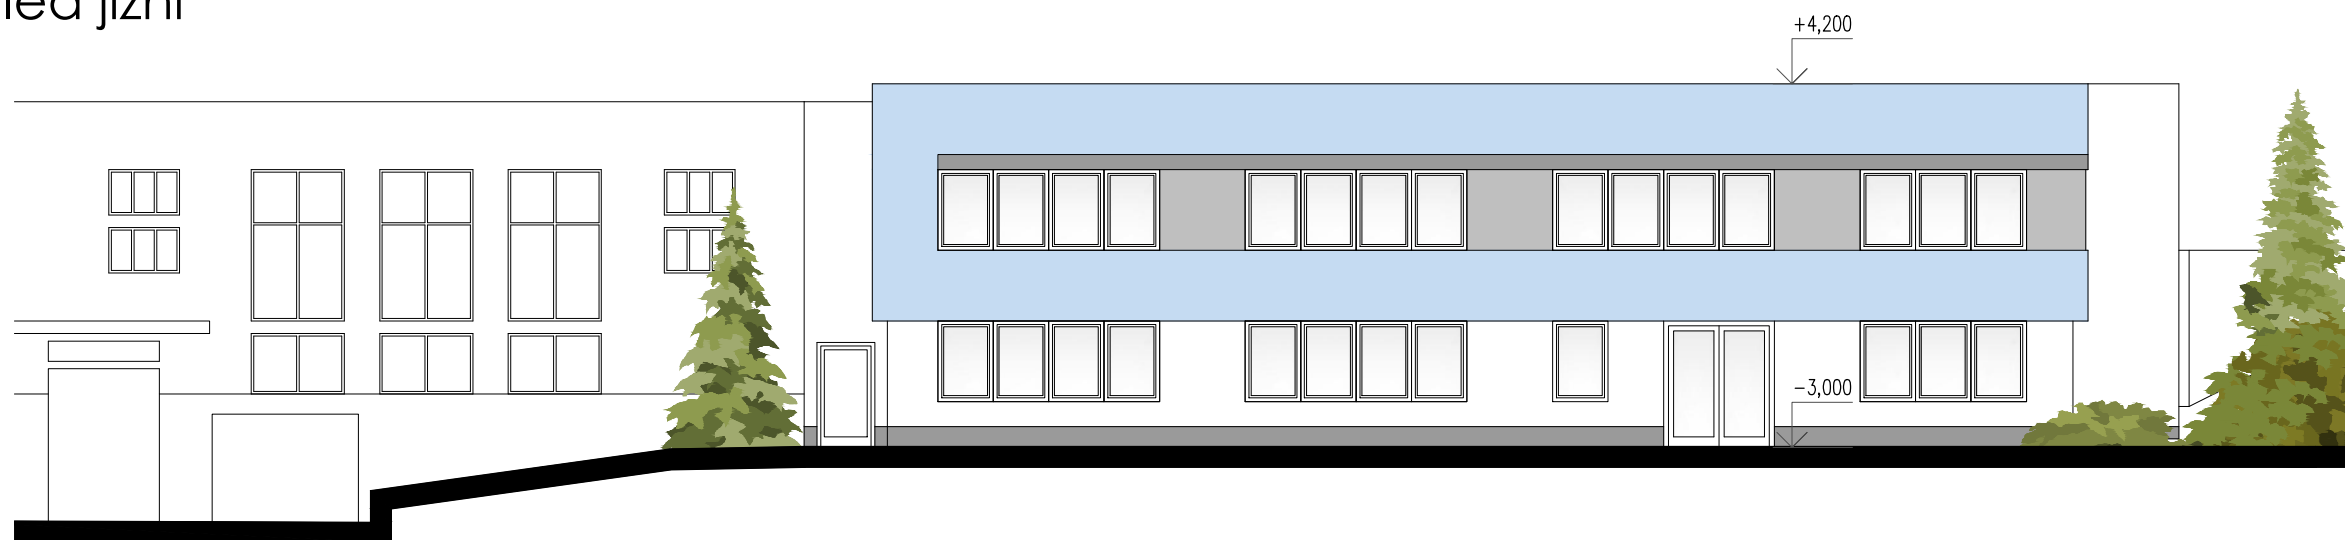

Nemocnice Klatovy - dialyzační středisko

investor: Klatovská nemocnice, a.s., Plzeňská 929, 339 01 Klatovy

zpracovatel: MEDICOPROJECT, s.r.o., Kroftova 45, 616 00 Brno

Pohledy  
- nový stav  
M 1:150

příloha č. 8