
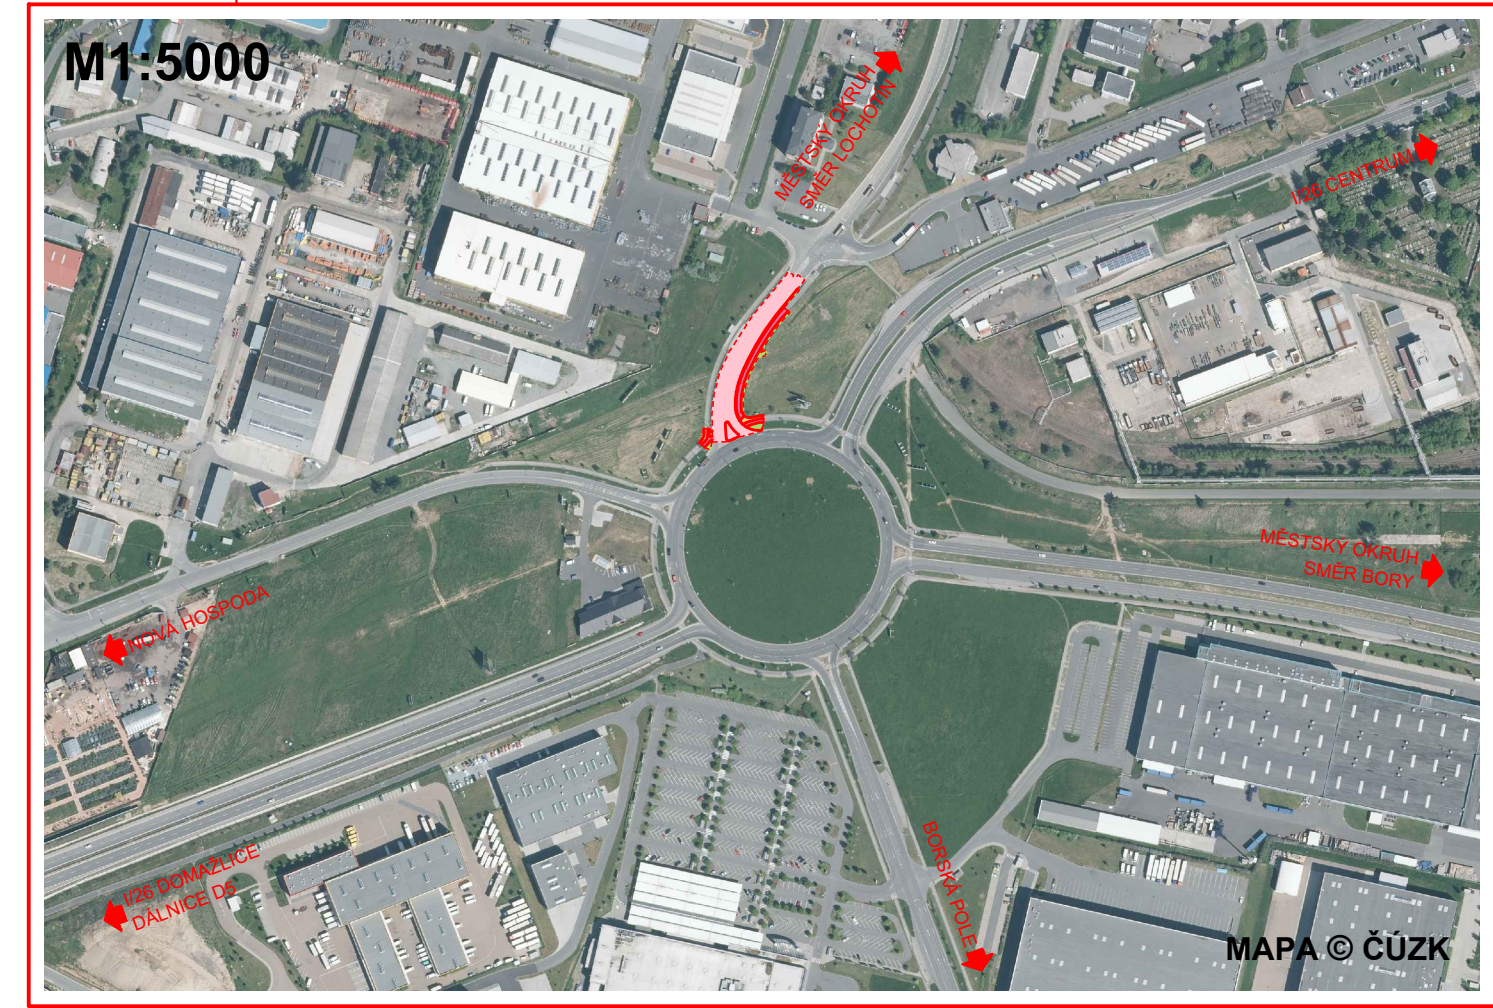


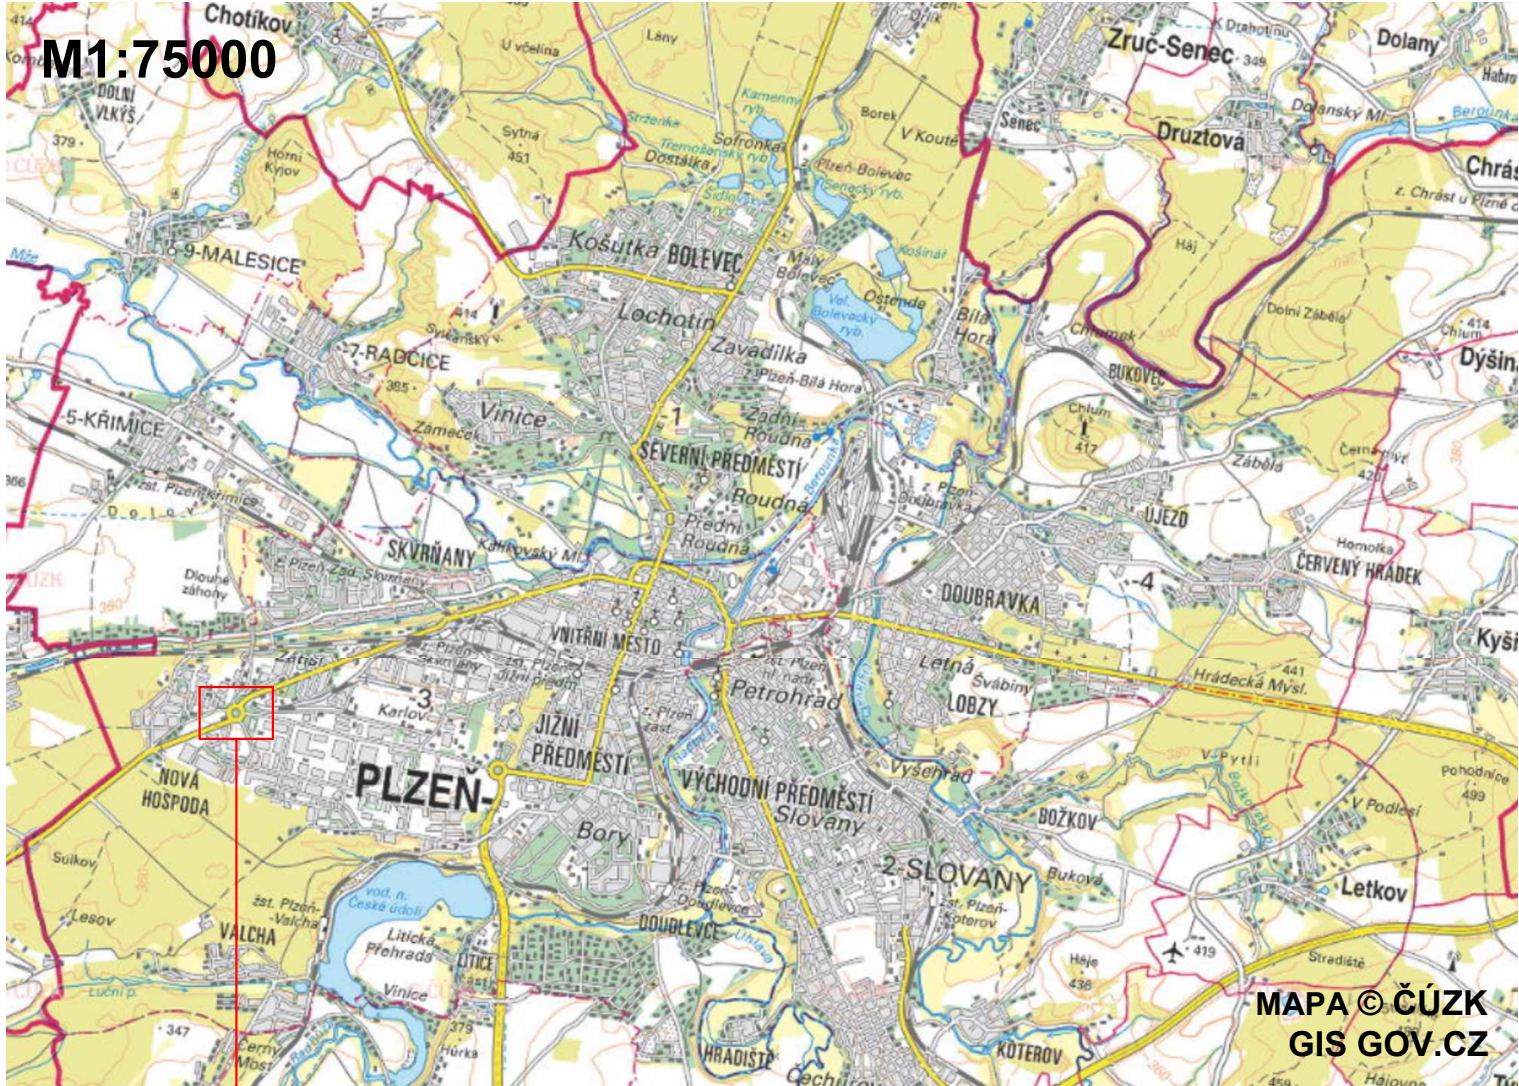

Souřadný systém S-JTSK
Výškový systém B.p.v.

VYPRACOVAL	PROJEKTANT	KONTROLOVAL	Woring s.r.o. Na Roudné 1604/93 301 00 PLZEŇ E-mail: info@woring.cz IČO: 29159342 Tel: +420 371 141 150 DIČ: CZ29159342 +420 775 263 503	
kolektiv	kolektiv	Ing. P. Marek		
OBEC, KRAJ: Plzeň; Plzeňský kraj				
OBJEDNATEL: Správa a údržba silnic PK, p.o., Koterovská 462/162, Plzeň			STUPEŇ PD	DUR
AKCE: II/605 REGENSBURSKÁ - DOPLNĚNÍ JÍZDNÍHO PRUHU PRO NAPOJENÍ K OK I/26			DATUM	05 / 2020
			ČÍSLO ZAKÁZKY	19W21 052
			MĚŘITKO	- - -
OBSAH: SITUAČNÍ VÝKRES ŠIRŠÍCH VZTAHŮ			ČÍSLO PŘÍLOHY	PARÉ ČÍSLO
			C1	