ZÁPADNÍ DVORNÍ FASÁDA

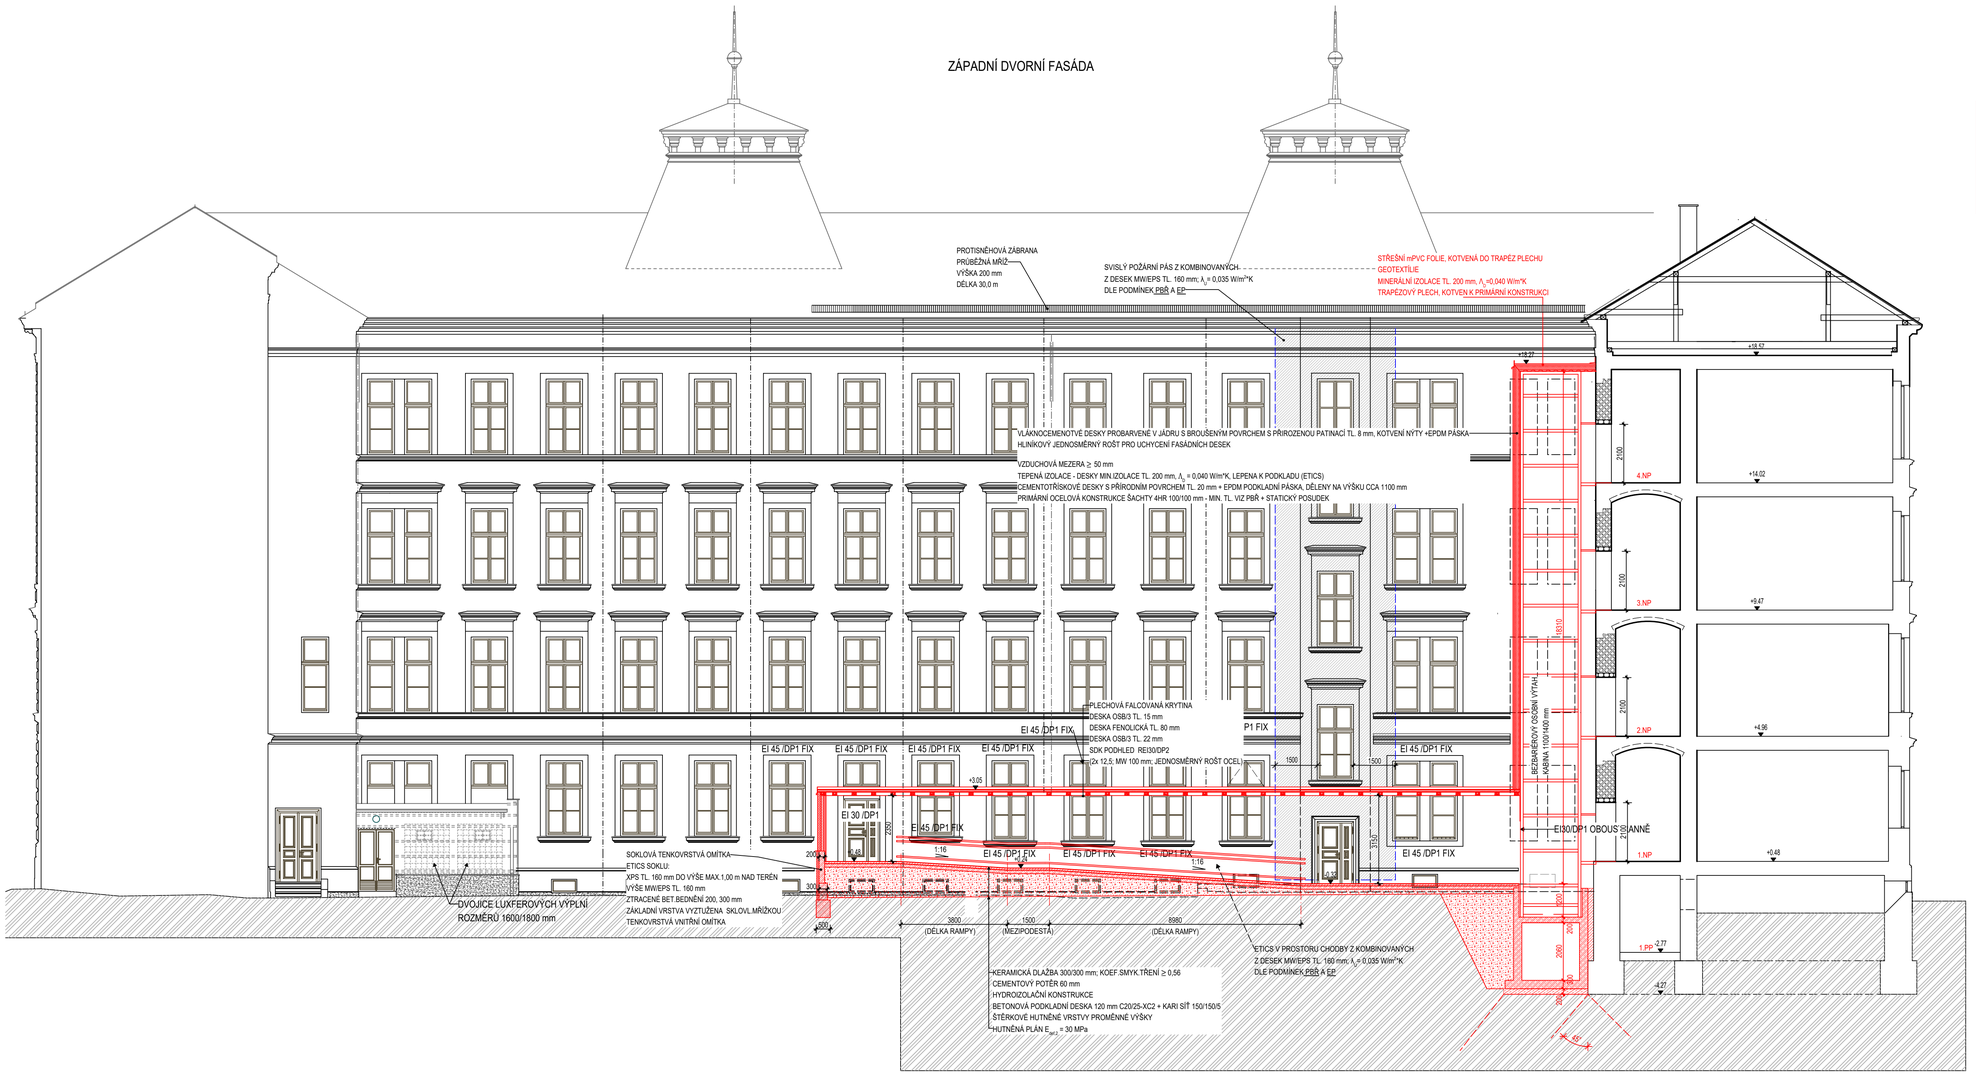

DETAIL KONSTRUKCE OPLÁŠTĚNÍ VÝTAHOVÉ ŠACHTY

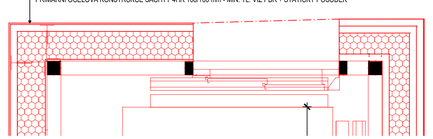

DETAIL UKONČENÍ OMÍTKY U OKAPOVÉHO CHODNÍKU (1:10)

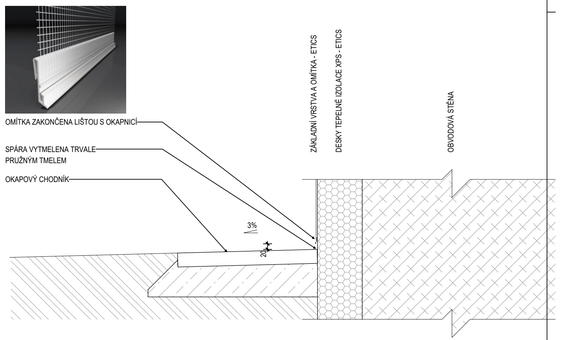

TECHNICKÁ ZPRÁVA JE NEDÍLNOU SOUČÁSTÍ TÉTO PD.
PŘI PROVÁDĚNÍ NUTNO PRACOVAT S NEJAKTUÁLNĚJŠÍMI REVIZEMI VÝKRESŮ A ZMĚNOVÝCH LISTŮ.
PŘED VLASTNÍ BETONÁŽÍ NUTNO VÝKRESY TVARU ZKOORDINOVAT SE STAVEBNÍ ČÁSTÍ A OSTANÍMI PROFESEMI A NA PŘÍPADNÉ NESROVNALOSTI VČAS UPOZORNIT STATIKA A GP.
PŘI JAKÉMKOLIV NESOULADU PD A SKUTEČNÉHO STAVU NUTNO VČAS UPOZORNIT STATIKA A GP.
PŘI POUŽITÍ JAKÝCHKOLIV TYPOVÝCH PRVKŮ JE PROVÁDĚCÍ FIRMA POVINNA SE ŘÍDIT TECHNICKÝMI LISTY A POKYNY VÝROBCE TĚCHTO PRVKŮ.

TATO PROJEKTOVÁ DOKUMENTACE JE VZHLEDEM KE SVÉ POVAZE ZÁKONEM CHRÁNĚNA. JAKÁKOLI JEJÍ ZMĚNA USKUTEČNĚNÁ BEZ SOUHLASU ZPRACOVATELE, JAKOŽ I PŘÍPADNÉ NÁSLEDNÉ UŽITÍ TAKOVÉ PROVEDENÉ ZMĚNY NEJSOU DOVOLENY A VE VZTAHU KE KONKRÉTNÍM OKOLNOSTEM MOHOU BÝT POVAŽOVÁNY ZA ZÁKONEM ZAKÁZANÉ JEDNÁNÍ MAJÍCÍ ZNAKY NEKALÉ SOUTĚŽE A ZAKLÁDAJÍCÍ PRAVDĚPODOBNOST PŘÍSLUŠNÉHO PRÁVNÍHO POSTIHU.

Index	Datum	Vypracoval	Kontroloval	Poznámky o změně

±0,000 = PODLAHA 1.NP

Zodpovědný projektant	Vypracoval
ING. PETR ČERNÝ	ING. PETR ČERNÝ

Area Projekt s.r.o.
projektová a inženýrská kancelář
Chudenická 1059/30, 102 00 Praha 10
tel. 776 699 446, www.areaprojekt.cz

Zasílací adresa :
ulice Miru 21,
337 01 Rokycany - Střed
sekretariat@areaprojekt.cz

Místo stavby:	PLZEŇ, ULICE PODMOSTNÍ, STAV.P. 524	Zakázkové číslo:	2020/14
Investor:	PLZEŇSKÝ KRAJ, ŠKROUPOVA 1760/18, PLZEŇ	Datum:	DUBEN 2020
Stavba:	BEZBARIÉROVÉ ÚPRAVY, PŘÍSTAVBA VÝTAHU BUDOVA ZŠ, PLZEŇ, PODMOSTNÍ 1 PODMOSTNÍ, C.P.2398, 301 00 PLZEŇ	Stupeň:	DPS
		Měřítko:	1 : 100
Část stavby :	SO - 01 BB ÚPRAVY, PŘÍSTAVBA VÝTAHU	Výkres číslo:	Číslo paré
Část PD :	D.1.1 ASŘ		
Obsah výkresu:	ŘEZ 2-2	**D.1.1.b.7**	

Tato dokumentace je duševním majetkem Area Projekt s.r.o. Nesmí být použita a kopírována třetí osobou, ji předána či jinak s ní nakládáno bez písemného souhlasu Area Projekt s.r.o.

V/S = 420 / 930 (0,39m2)

Allplan 2020