


1.NP

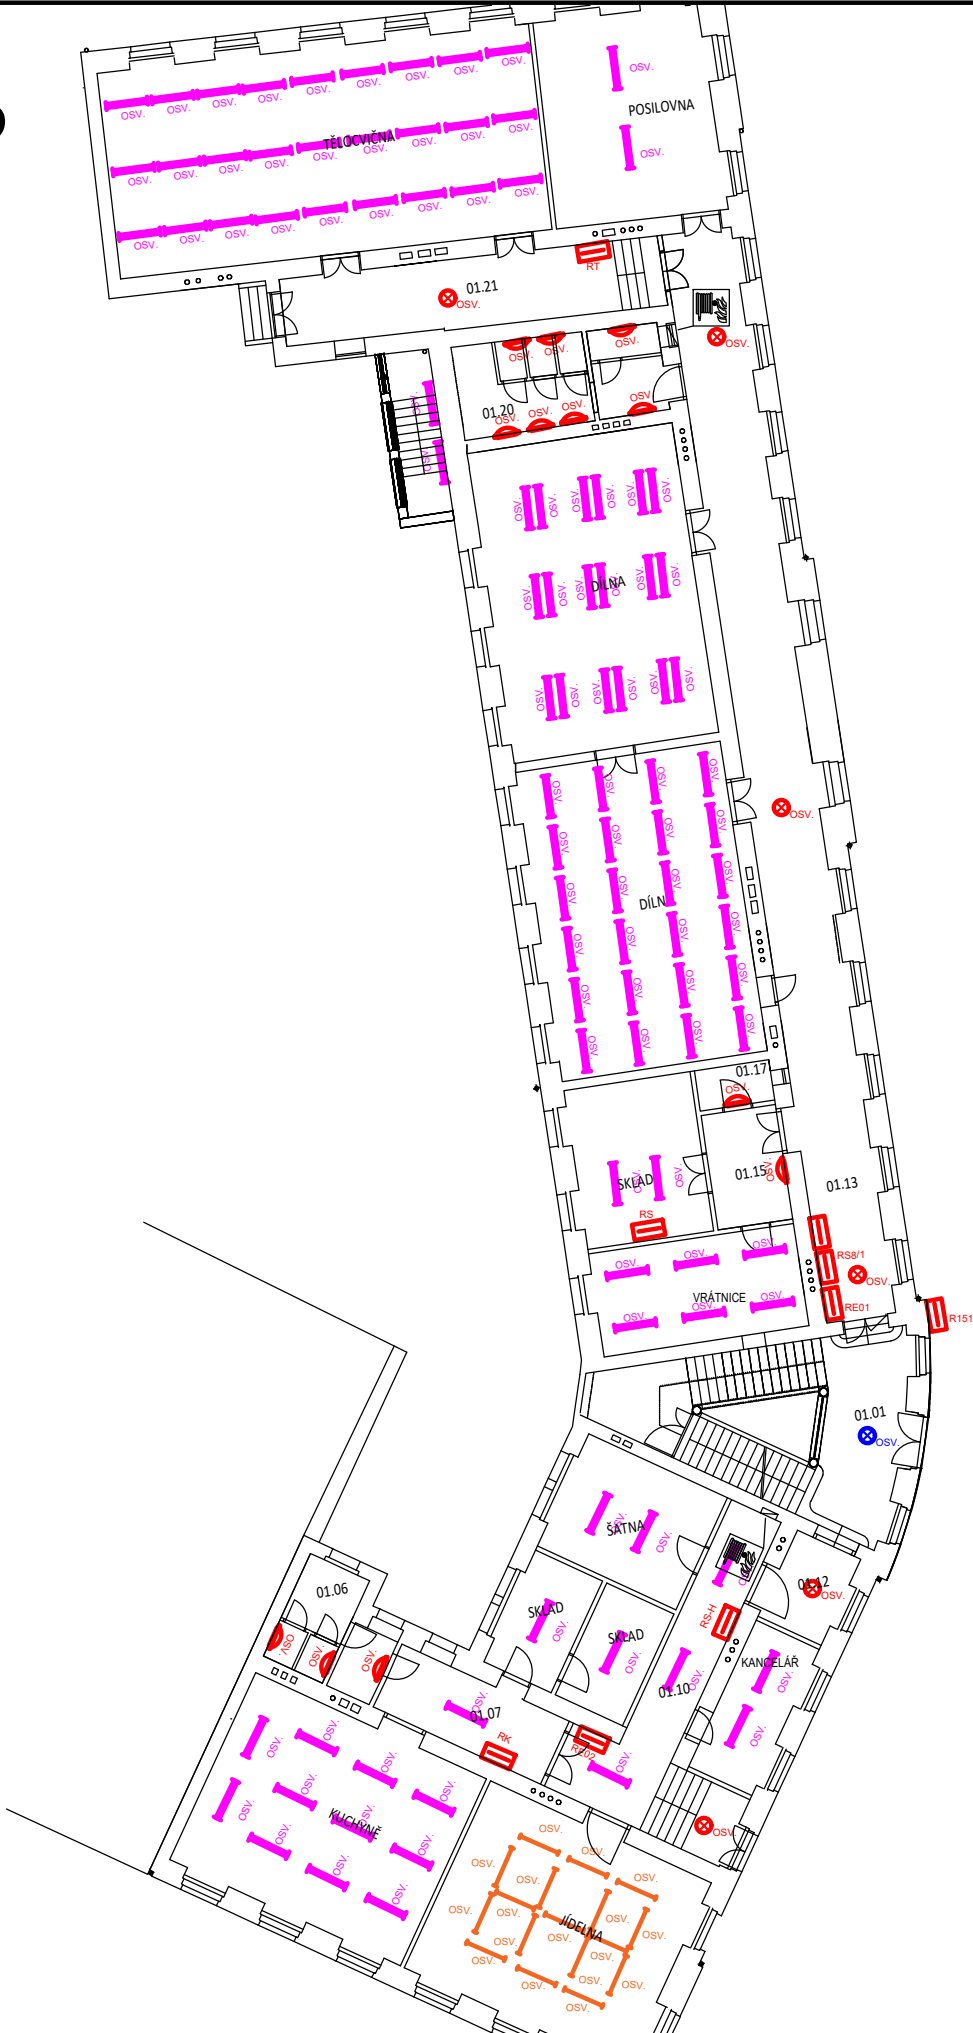


LEGENDA:

- ROZVADĚČ - VŠEOBECNÁ ZNAČKA
- SVÍTIDLO NÁSTĚNNÉ, 60W
- SVÍTIDLO STROPNÍ, 60W
- SVÍTIDLO STROPNÍ, 75W
- ZÁŘIVKOVÉ SVÍTIDLO STROPNÍ, 2x32W
- ZÁŘIVKOVÉ SVÍTIDLO STROPNÍ, 1x 32W
- ZÁŘIVKOVÉ SVÍTIDLO STROPNÍ, 4x32W

POZNÁMKA:

VÝKRES ZNÁZORŇUJE UMÍSTĚNÍ STÁVAJÍCÍCH SVÍTIDEL, KTERÁ BUDOU NAHRAZENA NOVÝMI LED SVÍTIDLY SE ZACHOVÁNÍM SVĚTELNĚ TECHNICKÝCH PARAMETRŮ OSVĚTLENÍ.
V UČEBNÁCH 03.07 A 03.08 BUDE OSVĚTLENÍ NAHRAZENO NOVÝMI LED SVÍTIDLY DLE NOVÉHO NÁVRHU OSVĚTLENÍ

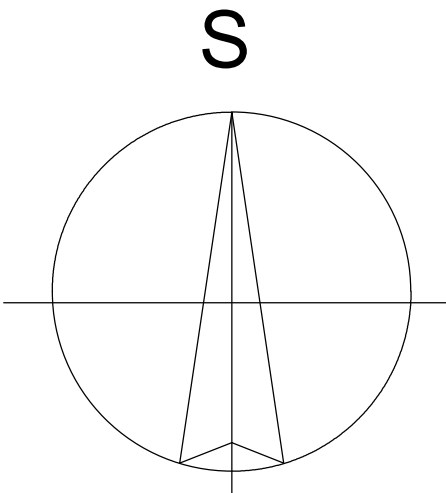

VYPRACOVAL:		STAVBA:		INVESTOR:				ČÍSLO PARE:					
Jaroslav JÍLEK		BUDOVA ZŠ, PLZEŇ, PODMOSTNÍ 1		PLZEŇSKÝ KRAJ, ŠKROUPOVA 1760/18, PLZEŇ									
SCHVÁLIL:													
Ing. Vlastimil BRADA, CSc.		OBJEKT: ZÁKLADNÍ ŠKOLA PLZEŇ, PODMOSTNÍ 1		MÍSTO STAVBY:									
HLAVNÍ PROJEKTANT:		OBSAH: D.1.4.2 - VÝMĚNA OSVĚTLENÍ		PLZEŇ, ULICE PODMOSTNÍ, STAV.P. 524									
Ing. Jaroslav STÁŇA, DiS.				STATUS DOKUMENTACE: DPS									
<div>PROJEKTOVÝ ATELIÉR</div> <div></div> <div>SEAP s.r.o.</div> <div>Na Pátku 1171, 337 01 Rokycany</div> <div>e.mail: seap@seap.cz</div>		NÁZEV:		ZAK. Č.:		DATUM:		INDEX ZMĚNY:		DATUM:			
				0012020		01/2020		1:250		A		-	
				POČET A4:		JAZYK:		CZ					
				ČÍSLO VÝKRESU:									
				SE 0012020 PlA 02A									
				název souboru: d.1.4.2 výměna osvětlení zš podmostní plzeň - výkresy.dwg									