



3.NP

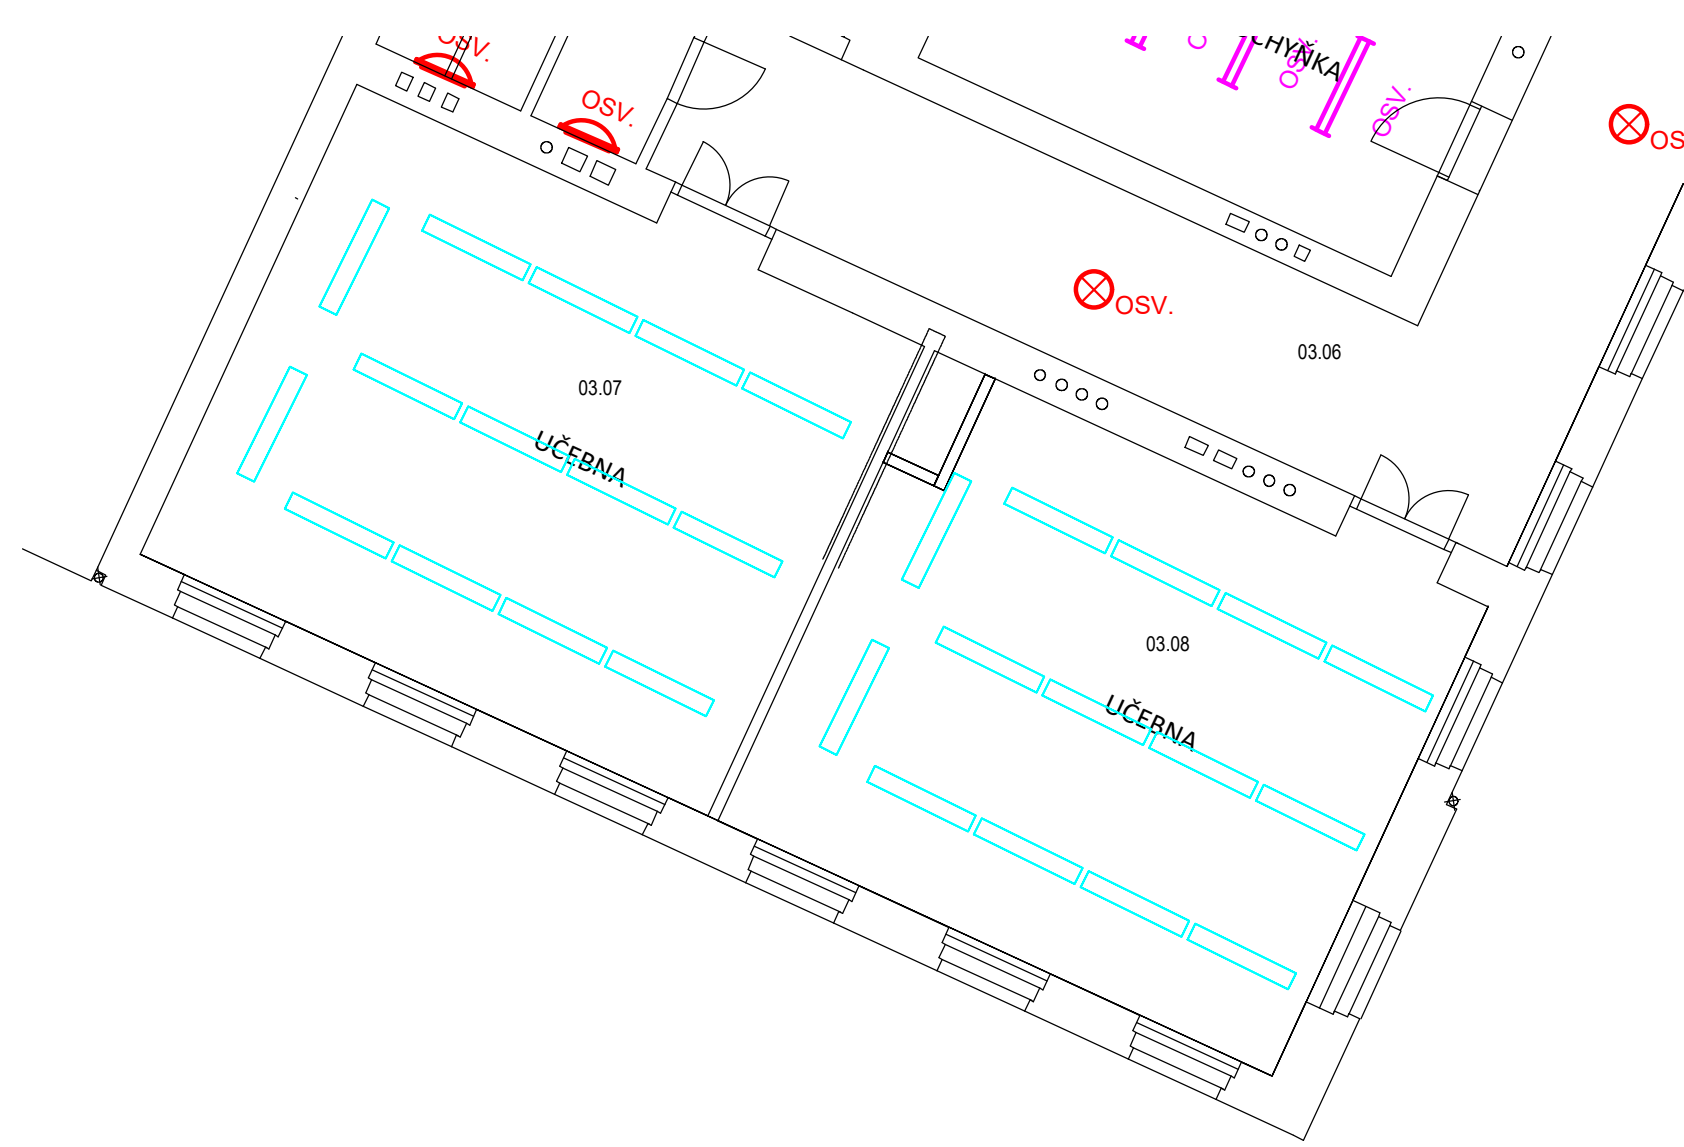

POZNÁMKA:

VÝKRES ZNÁZORŇUJE UMÍSTĚNÍ STÁVAJÍCÍCH SVÍTIDEL, KTERÁ BUDOU NAHRAZENA NOVÝMI LED SVÍTIDLY SE ZACHOVÁNÍM SVĚTELNĚ TECHNICKÝCH PARAMETRŮ OSVĚTLENÍ.
V UČEBNÁCH 03.07 A 03.08 BUDE OSVĚTLENÍ NAHRAZENO NOVÝMI LED SVÍTIDLY DLE NOVÉHO NÁVRHU OSVĚTLENÍ

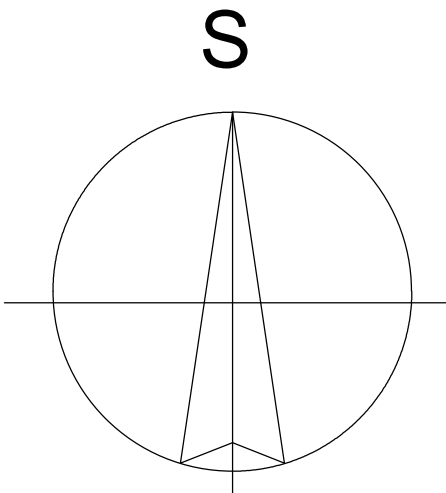

VYPRACOVAL: Jaroslav JÍLEK		STAVBA: BUDOVA ZŠ, PLZEŇ, PODMOSTNÍ 1		INVESTOR: PLZEŇSKÝ KRAJ, ŠKROUPOVA 1760/18, PLZEŇ		CÍSLO PARE:	
SCHVÁLIL: Ing. Vlastimil BRADA, CSc.		OBJEKT: ZÁKLADNÍ ŠKOLA PLZEŇ, PODMOSTNÍ 1		MÍSTO STAVBY: PLZEŇ, ULICE PODMOSTNÍ, STAV.P. 524			
HLAVNÍ PROJEKTANT: Ing. Jaroslav STÁŇA, DiS.		OBSAH: D.1.4.2 - VÝMĚNA OSVĚTLENÍ		STATUS DOKUMENTACE: DSP			
<div>PROJEKTOVÝ ATELIÉR</div> <div></div> <div>SEAP s.r.o.</div> <div>Na Pátku 1171, 337 01 Rokycany</div> <div>e.mail: seap@seap.cz</div>		NÁZEV: VÝMĚNA OSVĚTLENÍ - UČEBNY		ZAK. Č.: DATUM:		INDEX ZMĚNY: DATUM:	
				0012020 01/2020		1:100 A -	
				POČET A4:		JAZYK: CZ	
				CÍSLO VÝKRESU:		SE 0012020 SlaA 06A	
				název souboru: d.1.4.2 výměna osvětlení zš podmostní plzeň - výkresy.dwg			