
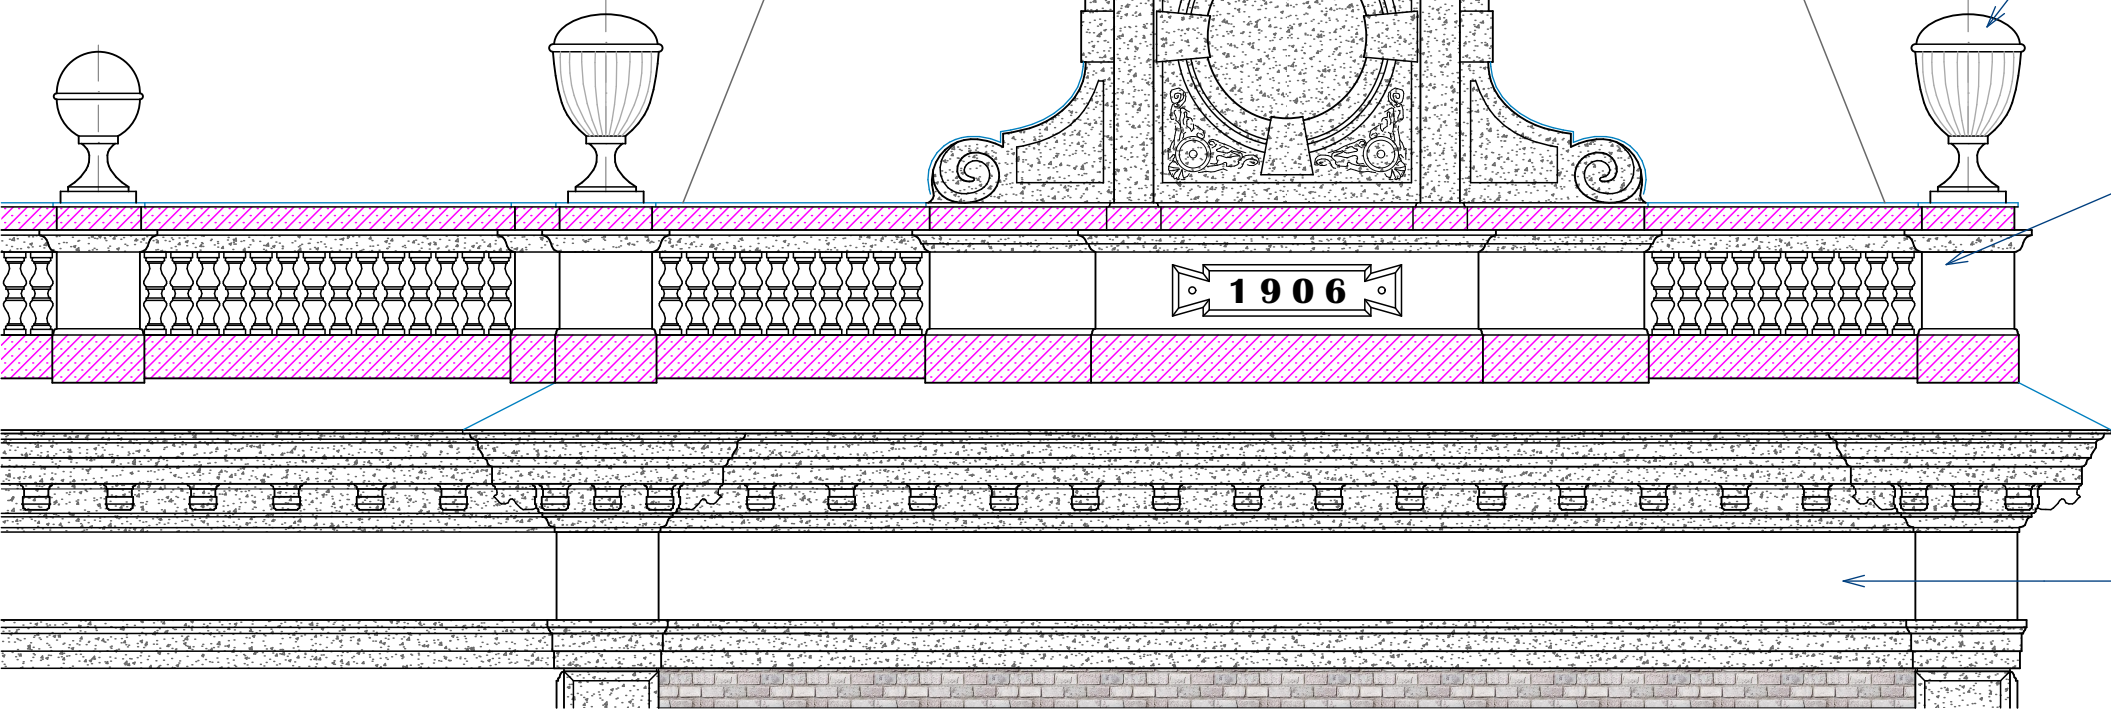


BALUSTRÁDA A VIKÝŘ

POZOR! OPRAVA STŘECHY A SOUVISEJÍCÍCH KCÍ JE ŘEŠENA SAMOSTATNOU PD

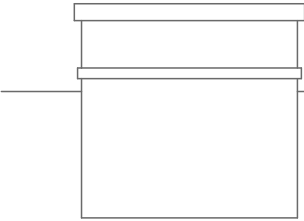

ZDĚNÉ VIKÝŘE:
OMÍTANÉ PLOCHY VIKÝŘE BUDOU DOPLNĚNY OMÍTKOU VE SKLADBĚ "PRO NAMÁHANÉ STÉKAJÍCÍ VODOU"
ROZSAH DOPLNĚNÍ CCA 75 - 100%
- DOPLNĚNÍ TAŽENÝCH PROFILŮ BUDE DLE ŠABLON MALTOU PRO HRUBÉ A JEMNÉ PROFILY
- PROVÁDĚNÍ PROFILOVANÝCH ČÁSTÍ V REŽIMU "POD DOHLEDEM RESTAURÁTORA"
- OPRAVY A DOPLNĚNÍ RELIÉFŮ "V RESTAURÁTORSKÉM REŽIMU" VIZ PSV Š/04, R-II
OMÍTANÉ ČÁSTI NA ZADNÍ STRANĚ MUSÍ BÝT PROVEDENY V ETAPĚ SPOLU S OPRAVOU STŘECHY!

DOPORUČUJI DOPLNĚNÍ CHYBĚJÍCÍCH VRCHOL. OZDOB BALUSTRÁDY - VÝDUSEK Z UM. KAMENE Š/02.03 + OMÍTKY VE SKLADBĚ" PRO BETON, KCE"

BALUSTRÁDA:
PROFILOVANÉ ČÁSTI BALUSTRÁDY BUDOU DOPLNĚNY OMÍTKOU VE SKLADBĚ "PRO NAMÁHANÉ STÉKAJÍCÍ VODOU"
ROZSAH DOPLNĚNÍ CCA 75 - 100%
- DOPLNĚNÍ TAŽENÝCH PROFILŮ BUDE DLE ŠABLON MALTOU PRO HRUBÉ A JEMNÉ PROFILY
- PROVÁDĚNÍ PROFILOVANÝCH ČÁSTÍ V REŽIMU "POD DOHLEDEM RESTAURÁTORA"
- KUŽELKY BUDOU OPRAVENY "V RESTAURÁTORSKÉM REŽIMU" VIZ PSV Š/04, R-II
HLADKÉ PLOCHY - VLYS = BUDE DOPLŇOVÁN OMÍTKOU VE SKLADBĚ " PLOSNÉ NENAMÁHANÉ" - CCA 75 - 100%
ČÁSTI NAD UPLECHOVÁNÍM BUDOU PROVEDENY V OMÍTCE VE SKLADBĚ "NAMÁHANÉ VZLÍNAJÍCÍ VODOU" - 100%
ROZSAH PŘÍPADNÉHO PŘEZDÍVÁNÍ BALUSTRÁBY BUDE ŘEŠEN V RÁMCI OPRAVY STŘECHY - PO ROZKRYTÍ STŘEŠNÍHO PLÁŠTĚ

PROFILOVANÉ ČÁSTI HLAVNÍ ŘÍMSY BUDOU DOPLNĚNY OMÍTKOU VE SKLADBĚ "PRO NAMÁHANÉ STÉKAJÍCÍ VODOU"
ROZSAH DOPLNĚNÍ CCA 25%
- DOPLNĚNÍ TAŽENÝCH PROFILŮ BUDE DLE ŠABLON MALTOU PRO HRUBÉ A JEMNÉ PROFILY
- PROVÁDĚNÍ PROFILOVANÝCH ČÁSTÍ V REŽIMU "POD DOHLEDEM RESTAURÁTORA"
KONZOLY BUDOU OPRAVENY "V RESTAURÁTORSKÉM REŽIMU" VIZ PSV Š/05, R-III
HLADKÉ PLOCHY - VLYS = BUDE DOPLŇOVÁN OMÍTKOU VE SKLADBĚ " PLOSNÉ NENAMÁHANÉ"

PROFILOVANÉ ČÁSTI KORDONOVÉ ŘÍMSY BUDOU DOPLNĚNY OMÍTKOU VE SKLADBĚ "PRO NAMÁHANÉ STÉKAJÍCÍ VODOU"
ROZSAH DOPLNĚNÍ CCA 25%
- DOPLNĚNÍ TAŽENÝCH PROFILŮ BUDE DLE ŠABLON MALTOU PRO HRUBÉ A JEMNÉ PROFILY
- PROVÁDĚNÍ PROFILOVANÝCH ČÁSTÍ V REŽIMU "POD DOHLEDEM RESTAURÁTORA"
BALUSTRÁDY BUDOU OPRAVENY "V RESTAURÁTORSKÉM REŽIMU" VIZ PSV Š/09, R-II
HLADKÉ PLOCHY - VLYS = BUDE DOPLŇOVÁN OMÍTKOU VE SKLADBĚ " PLOSNÉ NENAMÁHANÉ"

PROFILOVANÉ OMÍTANÉ PLOCHY - BOSÁŽE BUDOU DOPLNĚNY OMÍTKOU VE SKLADBĚ "PRO NAMÁHANÉ STÉKAJÍCÍ VODOU"
ROZSAH DOPLNĚNÍ CCA 25%
- DOPLNĚNÍ TAŽENÝCH PROFILŮ BUDE DLE ŠABLON MALTOU PRO HRUBÉ A JEMNÉ PROFILY
- PROFILACE BUDE OBNOVENA V REŽIMU "POD DOHLEDEM RESTAURÁTORA"

OKENNÍ ŠAMBRÁBY 2.NP. VČ. PILASTRŮ BUDOU DOPLNĚNY OMÍTKOU VE SKLADBĚ "PRO NAMÁHANÉ STÉKAJÍCÍ VODOU"
ROZSAH DOPLNĚNÍ CCA 25%
PROFILOVANÉ PRVKY BUDOU OPRAVENY V "RESTAURÁTORSKÉM REŽIMU" VIZ PSV Š/12, St-V
- NAPŘ. BUDOU DOPLNĚNY CHYBĚJÍCÍ PATKY VIZ VZOR PATKANAD OPLECHOVÁNÍM PARAPETEM BUDE OPATŘENA OMÍTKOU VE SKLADBĚ "NAMÁHANÉ VZLÍNAJÍCÍ VODOU"

PROFILOVANÉ ČÁSTI KORDONOVÉ ŘÍMSY BUDOU DOPLNĚNY OMÍTKOU VE SKLADBĚ "PRO NAMÁHANÉ STÉKAJÍCÍ VODOU"
ROZSAH DOPLNĚNÍ CCA 25%
- DOPLNĚNÍ TAŽENÝCH PROFILŮ BUDE DLE ŠABLON MALTOU PRO HRUBÉ A JEMNÉ PROFILY
- PROVÁDĚNÍ PROFILOVANÝCH ČÁSTÍ V REŽIMU "POD DOHLEDEM RESTAURÁTORA"
- DIAMANTOVÁNÍ BUDOU OPRAVENY "V RESTAURÁTORSKÉM REŽIMU" VIZ PSV Š/10, St-IV
HLADKÉ PLOCHY - VLYS = BUDE DOPLŇOVÁN OMÍTKOU VE SKLADBĚ " PLOSNÉ NENAMÁHANÉ"

PROFILOVANÉ OMÍTANÉ PLOCHY - BOSÁŽE BUDOU DOPLNĚNY OMÍTKOU VE SKLADBĚ "PRO NAMÁHANÉ STÉKAJÍCÍ VODOU"
ROZSAH DOPLNĚNÍ CCA 25%
- DOPLNĚNÍ TAŽENÝCH PROFILŮ BUDE DLE ŠABLON MALTOU PRO HRUBÉ A JEMNÉ PROFILY
OBDOBŇĚ I DOPLNĚNÍ POVRCHOVÉ STRUKTURY HRUBÉ TESANÉHO KAMENE
- PROFILACE A POVRCH. STRUKTURA BUDE OBNOVENA V REŽIMU "POD DOHLEDEM RESTAURÁTORA"

ZDĚNÉ A PROFILOVANÉ ČÁSTI SOKLU BUDOU DOPLNĚNY OMÍTKOU VE SKLADBĚ "PRO NAMÁHANÉ STÉKAJÍCÍ VODOU"
ROZSAH DOPLNĚNÍ 100%
- DOPLNĚNÍ TAŽENÝCH PROFILŮ BUDE DLE ŠABLON MALTOU PRO HRUBÉ A JEMNÉ PROFILY
- PROVÁDĚNÍ PROFILOVANÝCH ČÁSTÍ V REŽIMU "POD DOHLEDEM RESTAURÁTORA"
KAMENNÉ ČÁSTI SOKLU BUDOU OPATŘENY TENKOVIRSTVOU "PAČOKOVOU" OMÍTKOU
SPODNÍ ČÁSTI VE STYKU S TERÉNEM = BUDE DOPLŇOVÁN OMÍTKOU VE SKLADBĚ " NAMÁHANÉ VZLÍNAJÍCÍ VODOU"

+0,000 = ÚROVEŇ PŘEDNÍ VSTUPNÍ PODESTY NA HLAVNÍM SCHODIŠTÍ

ARCHITEKT MARTIN KONDR, JANA JAKUBA RYBY 74, 323 22 PLZEŇ

SPODNÍ ČÁST STŘEDOVÝCH RIZALITŮ

LEGENDA OZNAČENÍ NAVRŽENÝCH POVRCHOVÝCH ÚPRAV :

- SKLADBA OMÍTKY PLOSNÉ NENAMÁHANÉ
VIZ 1A - OPRAVA STÁVAJÍCÍ PONECHANÉ OMÍTKY NEBO 1B - NOVÁ CELKOVÁ SKLADBA
- SKLADBA OMÍTKY NAMÁHANÉ STÉKAJÍCÍ STRÁŽKOVOU VODOU
VIZ 2A - OPRAVA STÁVAJÍCÍ PONECHANÉ OMÍTKY
- SKLADBA OMÍTKY NAMÁHANÉ STÉKAJÍCÍ STRÁŽKOVOU VODOU
VIZ 2B - NOVÁ CELKOVÁ SKLADBA
- SKLADBA OMÍTKY NAMÁHANÉ VZLÍNAJÍCÍ VODOU S APLIKACÍ IZOLAČNÍ STĚRKY, V MÍSTĚ PONECHANÝCH NENARUŠENÝCH ŠTUKOVÝCH PROFILACÍ INJEKTÁŽ - VIZ SKLADBA 3
- SKLADBA NOVÉ OMÍTKY SOKLU OBKLOŽENÉHO KAMEN. DESKAMI - VIZ SKLADBA 4

Projektant : Ing.arch. Martin Kondr
Objednatel : Základní škola, Podmostní 1, Plzeň
Místo : Plzeň, Podmostní ul. 1

Akce : ZŠ PODMOSTNÍ
PODMOSTNÍ 1, PLZEŇ
PD PRO OPRAVU FASÁD ŠKOLY

Datum : 10.2020
Měřítko : 1: 50
Formát : A2

ČELNÍ FASÁDA - ČÁSTI STŘEDOVÝCH RIZALITŮ
NÁVRH OPRAVY OMÍTANÝCH PLOCH

Č.v.: D.12