


PLZEŇ, ZŠ PODMOSTNÍ - PD PRO OPRAVU FASÁD - KOORDINAČNÍ SITUACE m. 1:500

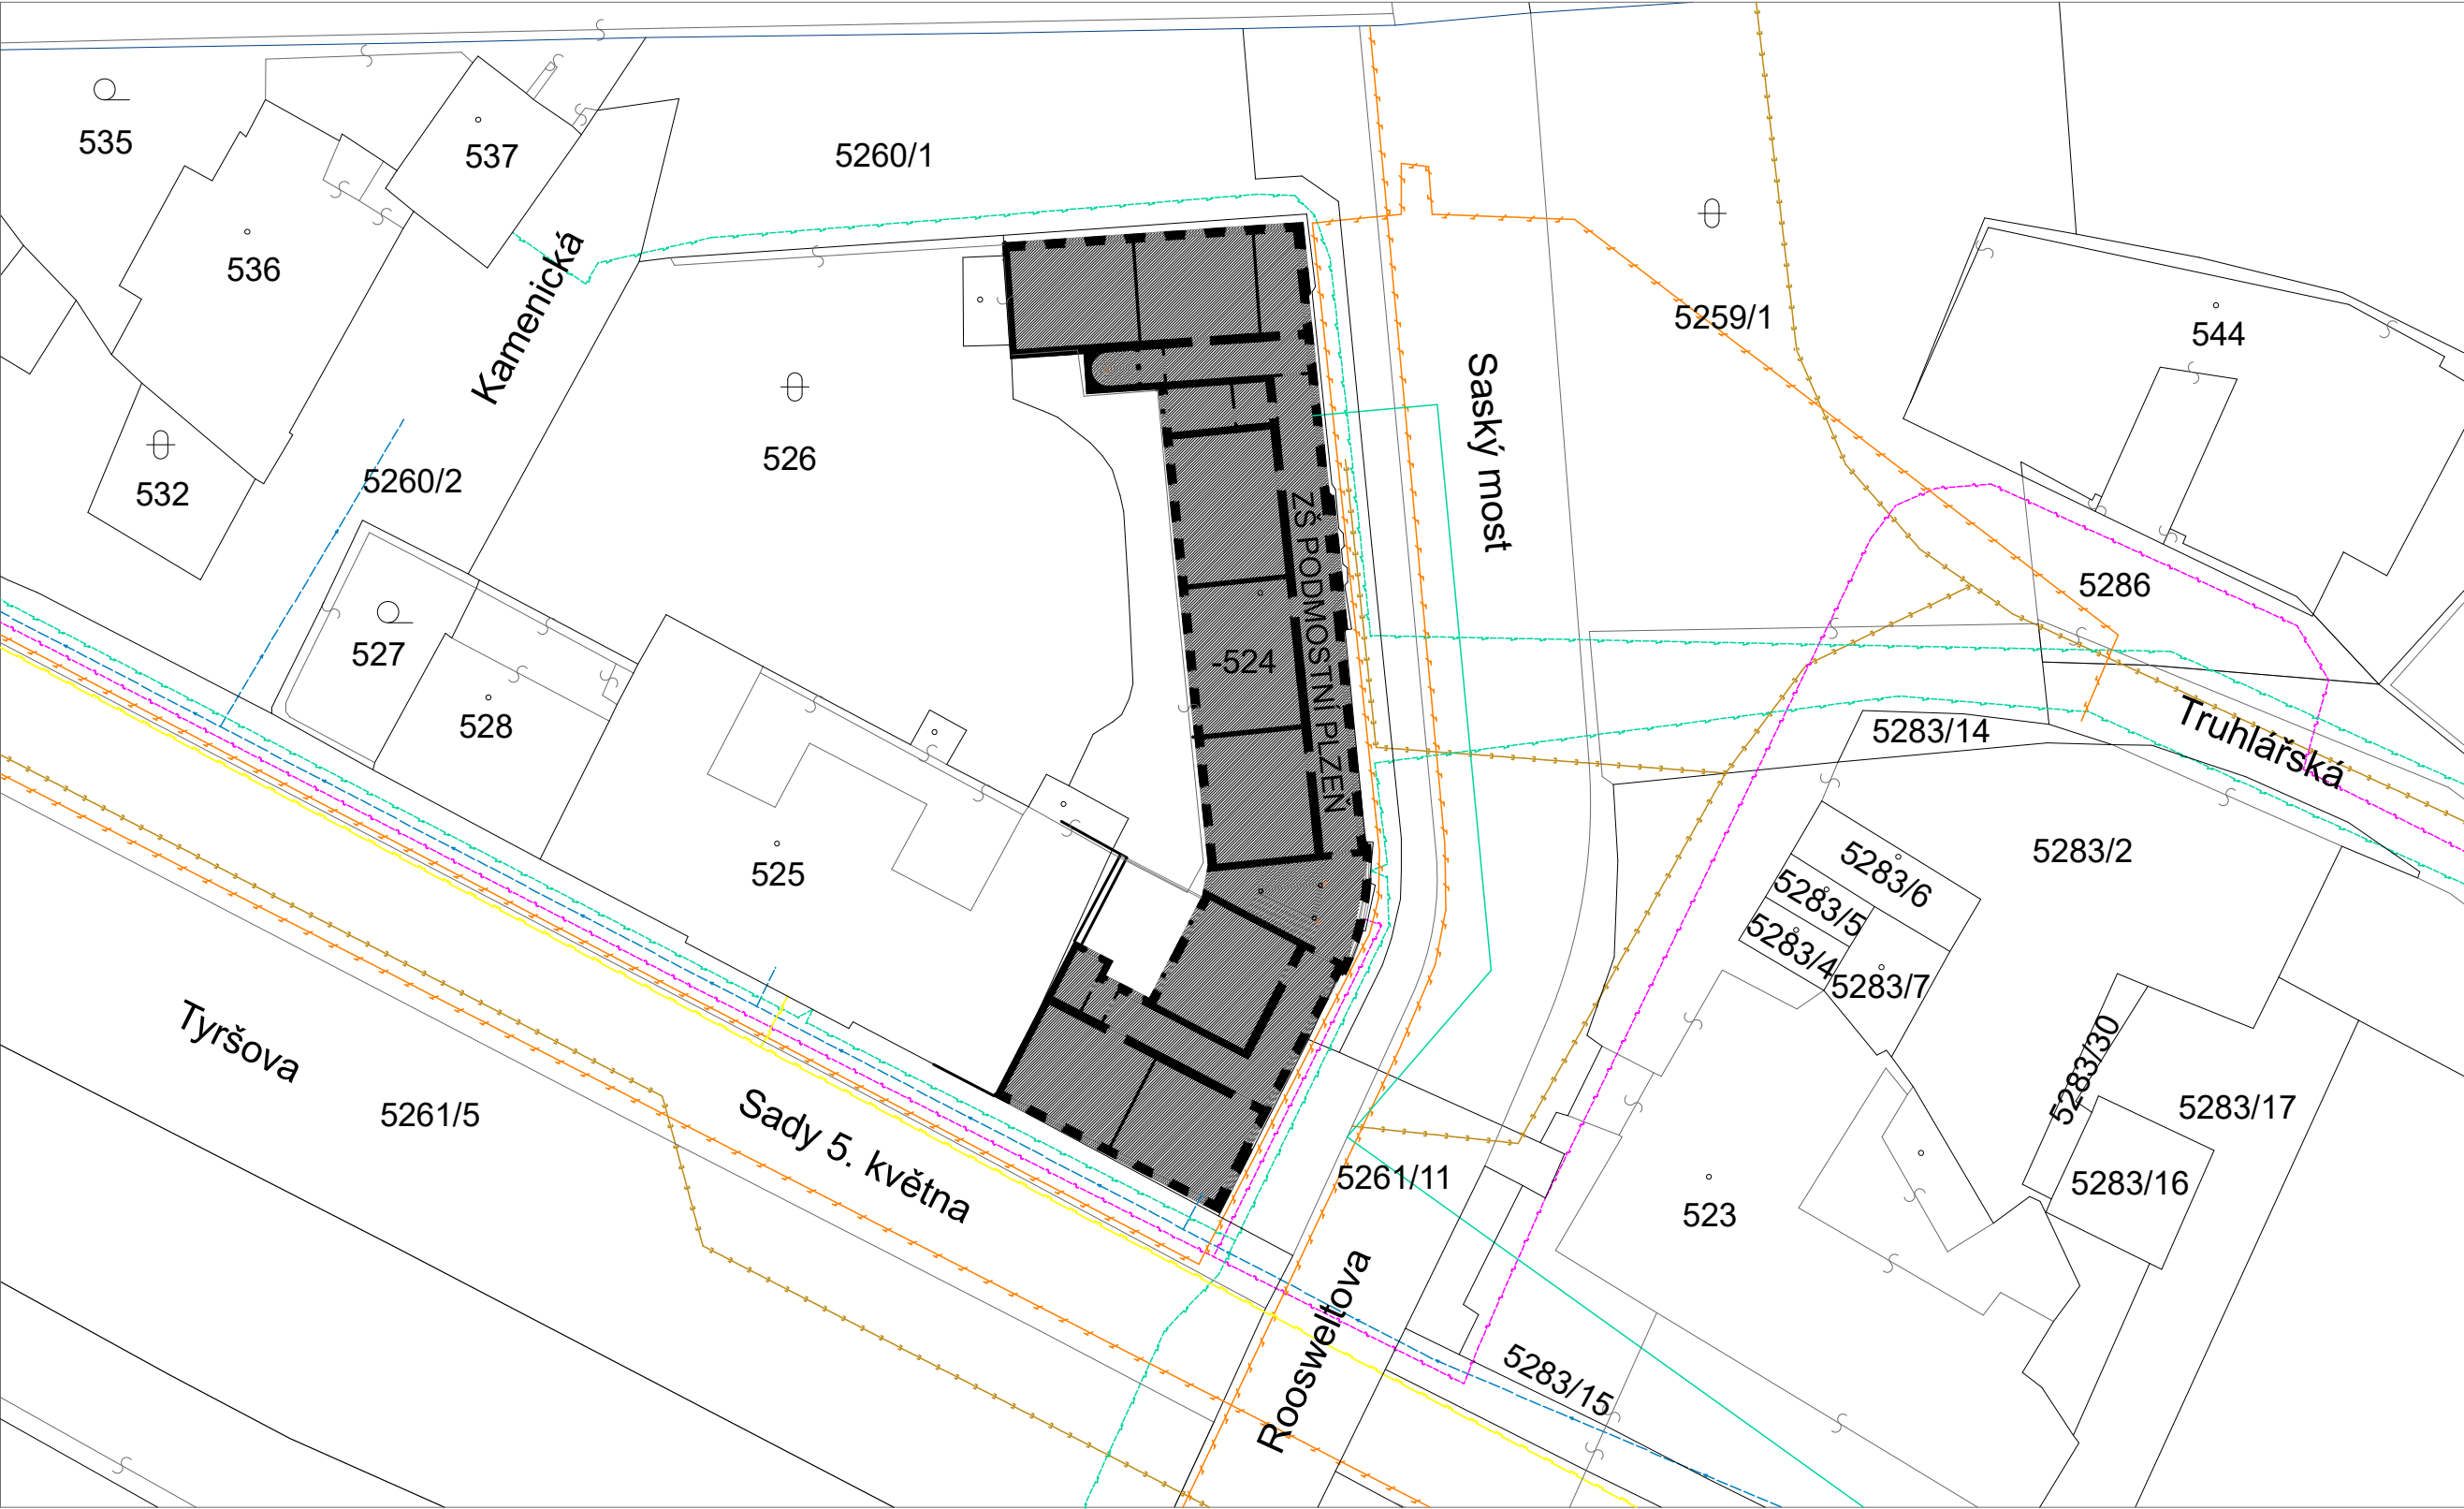

- |                          |                          |
|--------------------------|--------------------------|
| — — — — — vodovod        | — — — — — veř. osvětlení |
| — — — — — kanalizace     | — — — — — rozvod tepla   |
| — — — — — telekomunikace | — — — — — plynovod       |
| — — — — — elektro        |                          |