



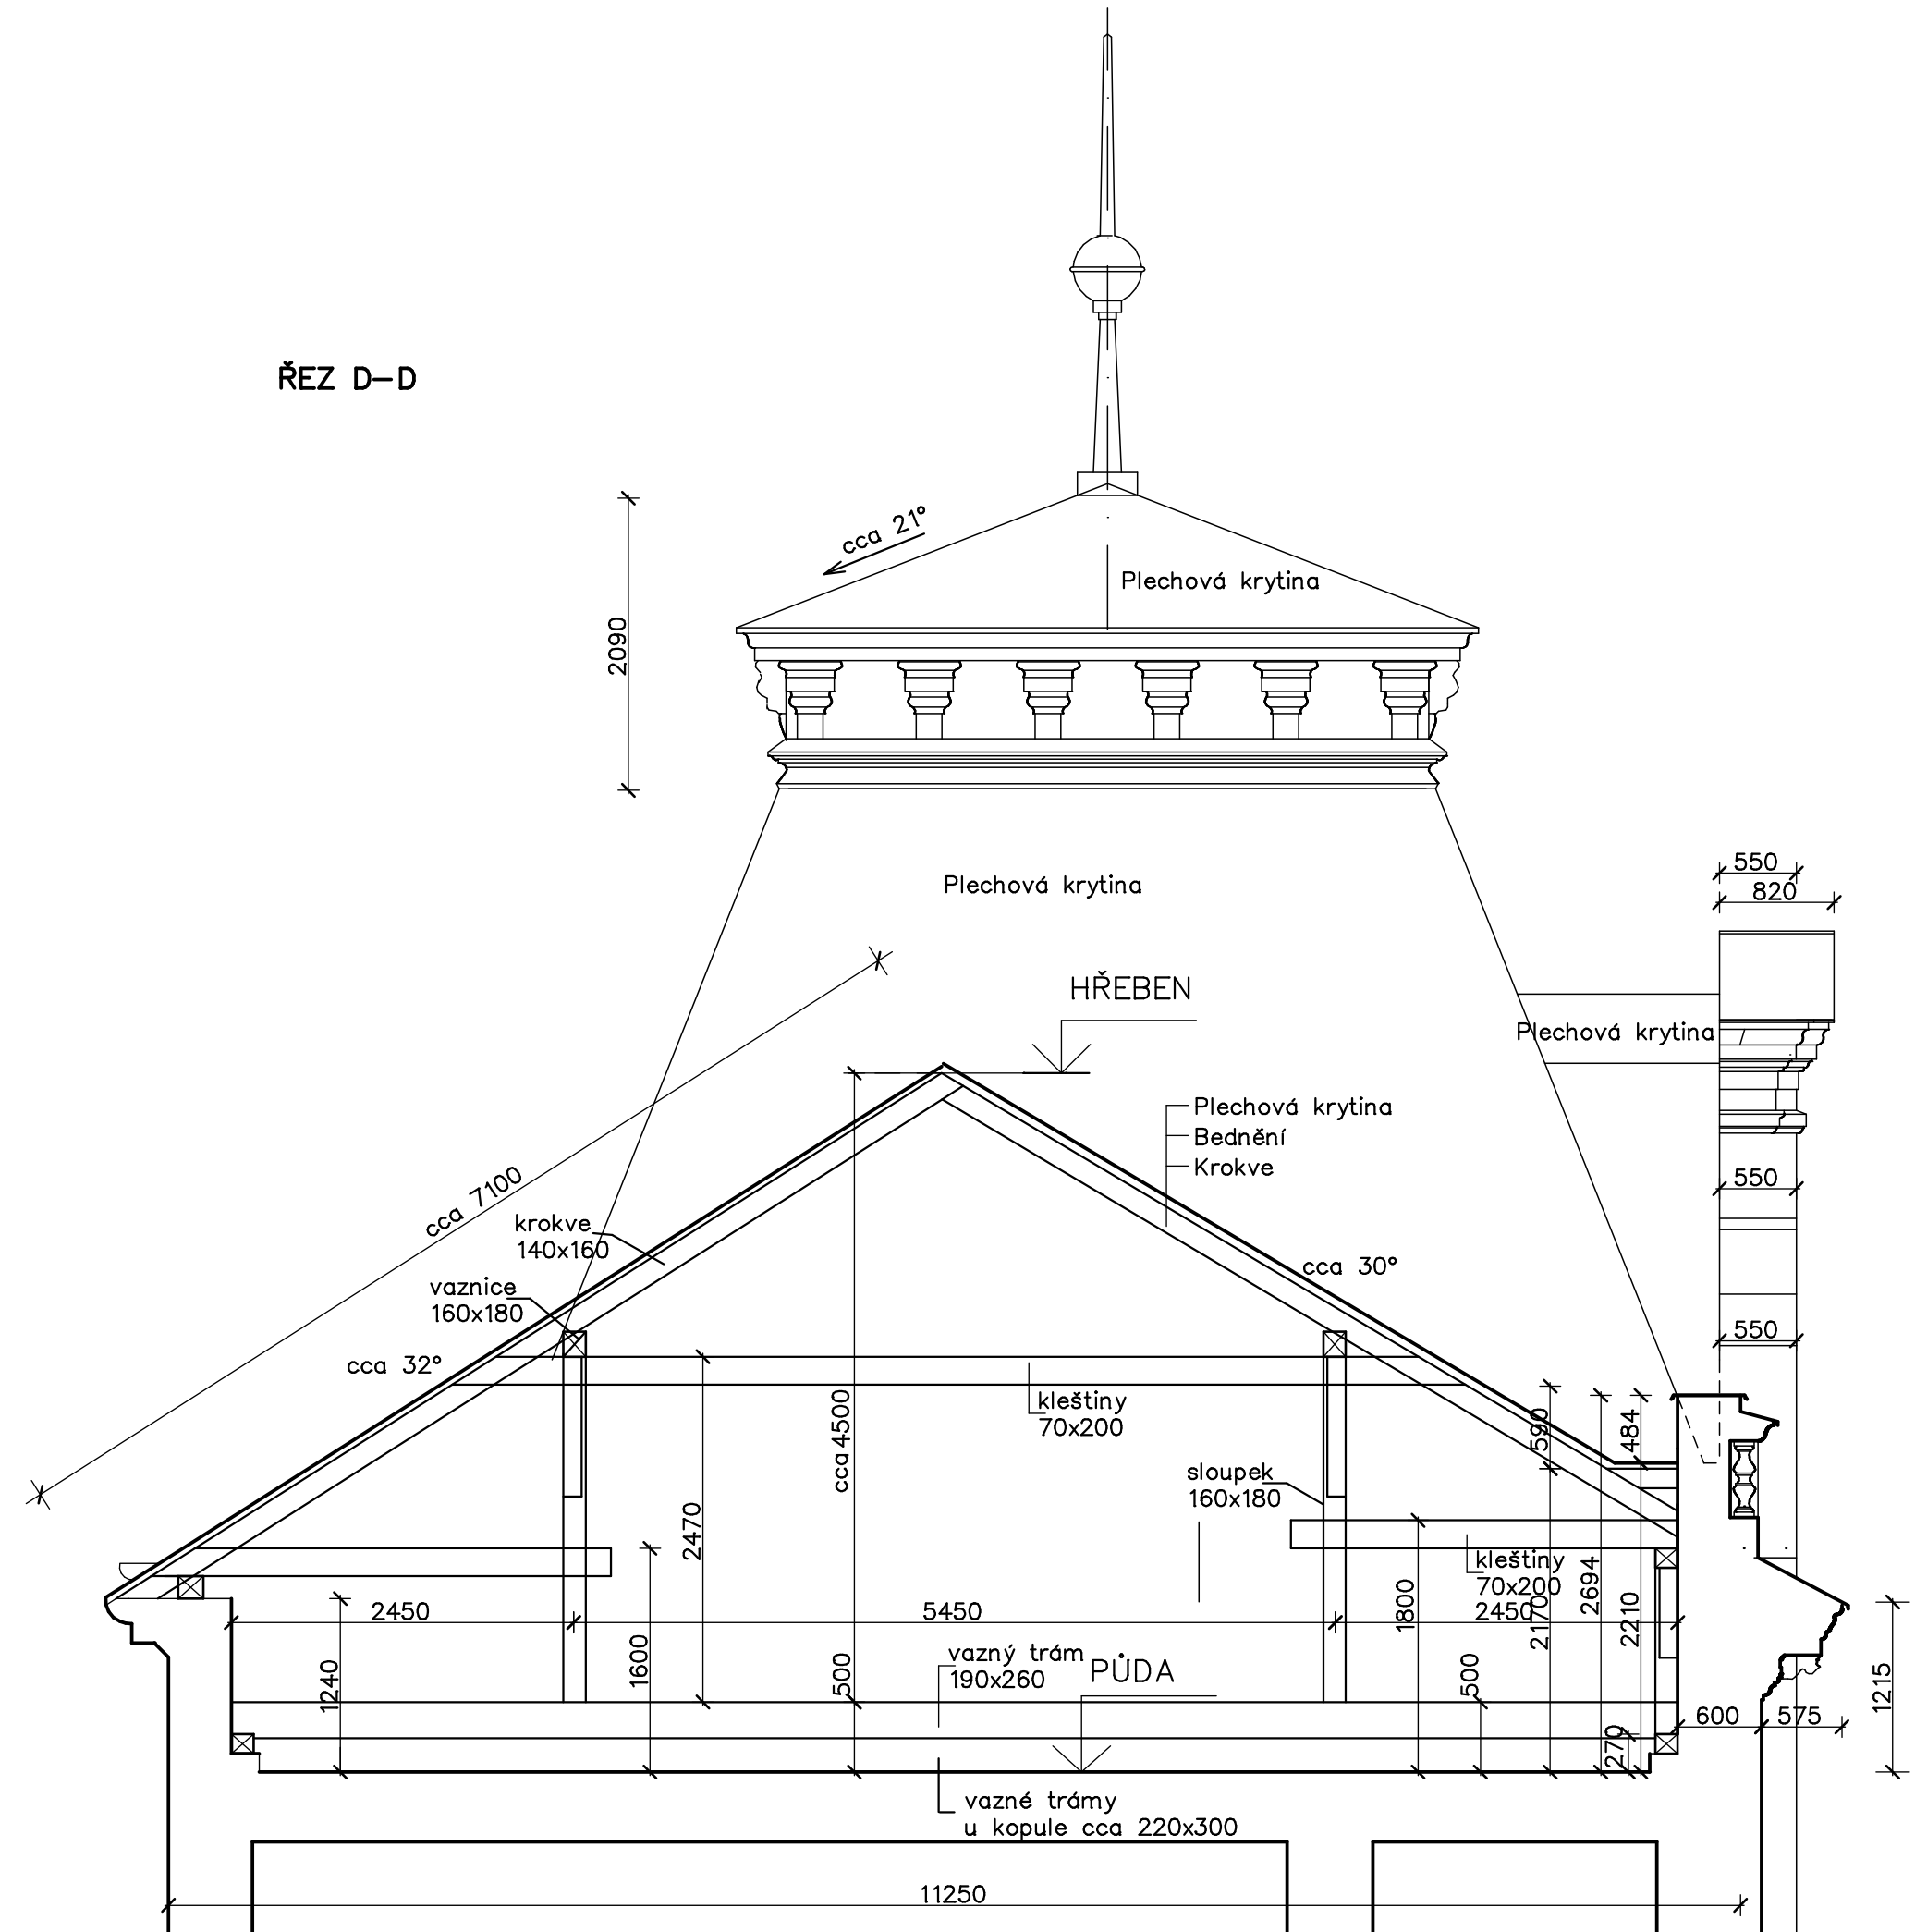

ŘEZ D-D

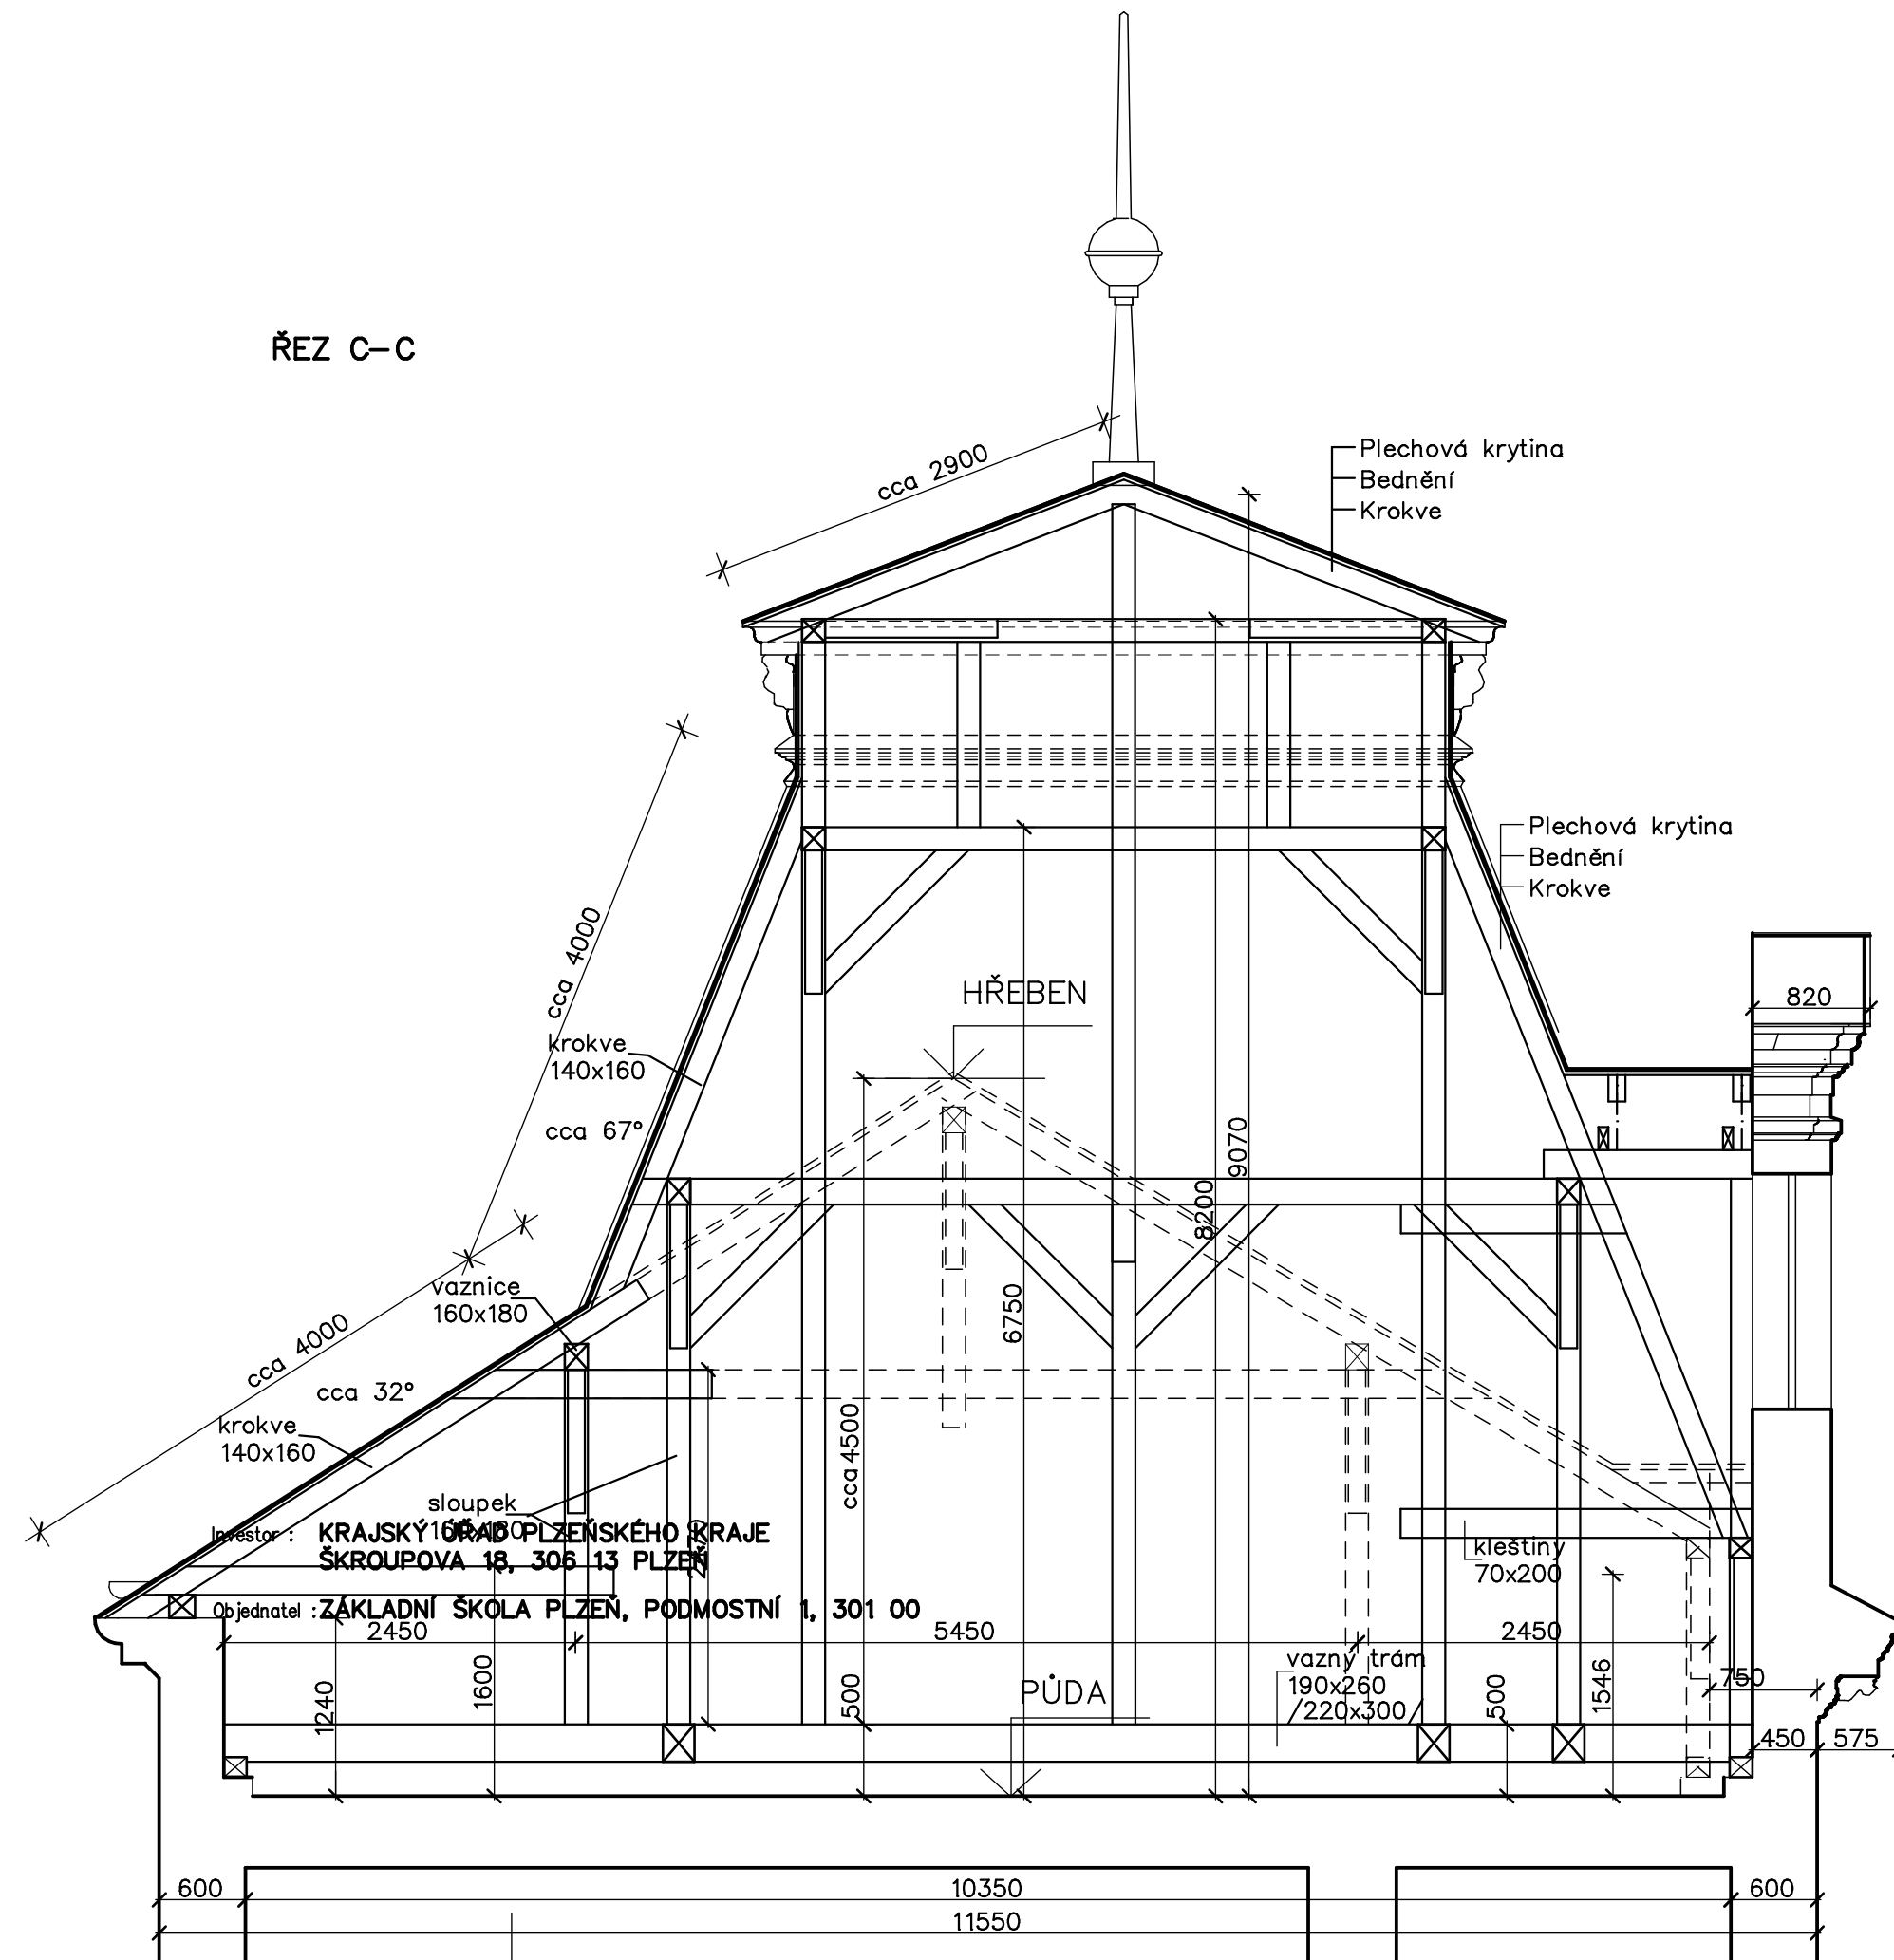

ŘEZ C-C



Ved.projektant :	Zodp.projektant :	Vypracoval :	Kreslil :	 Projektční a inženýrská kancelář pro pozemní stavby <b>HBH atelier s.r.o.</b>
Ing. Berdnek	Ing. Berdnek		P. Škola 	
Akce : VÝMĚNA STŘEŠNÍ KRYTINY A OPRAVA KROVU ZÁKLADNÍ ŠKOLY – PODMOSTNÍ 1, PLZEŇ				Letkovská 5, Plzeň 315 00 tel./fax : 377447072, 377441106 email : hbhinfo@seznam.cz
Investor : KRAJSKÝ ÚŘAD PLZEŇSKÉHO KRAJE ŠKROUPOVA 18, 306 13 PLZEŇ				Místo : Plzeň
Objednatel : ZÁKLADNÍ ŠKOLA PLZEŇ, PODMOSTNÍ 1, 301 00				Stupeň PD : DPS
Obsah : ŘEZY C–C, D–D STÁVAJÍCÍ STAV				Datum : 11/2020
				Číslo akce : 1803
				Měřítko : 1:50
				Číslo výkresu : D.1.b.3.