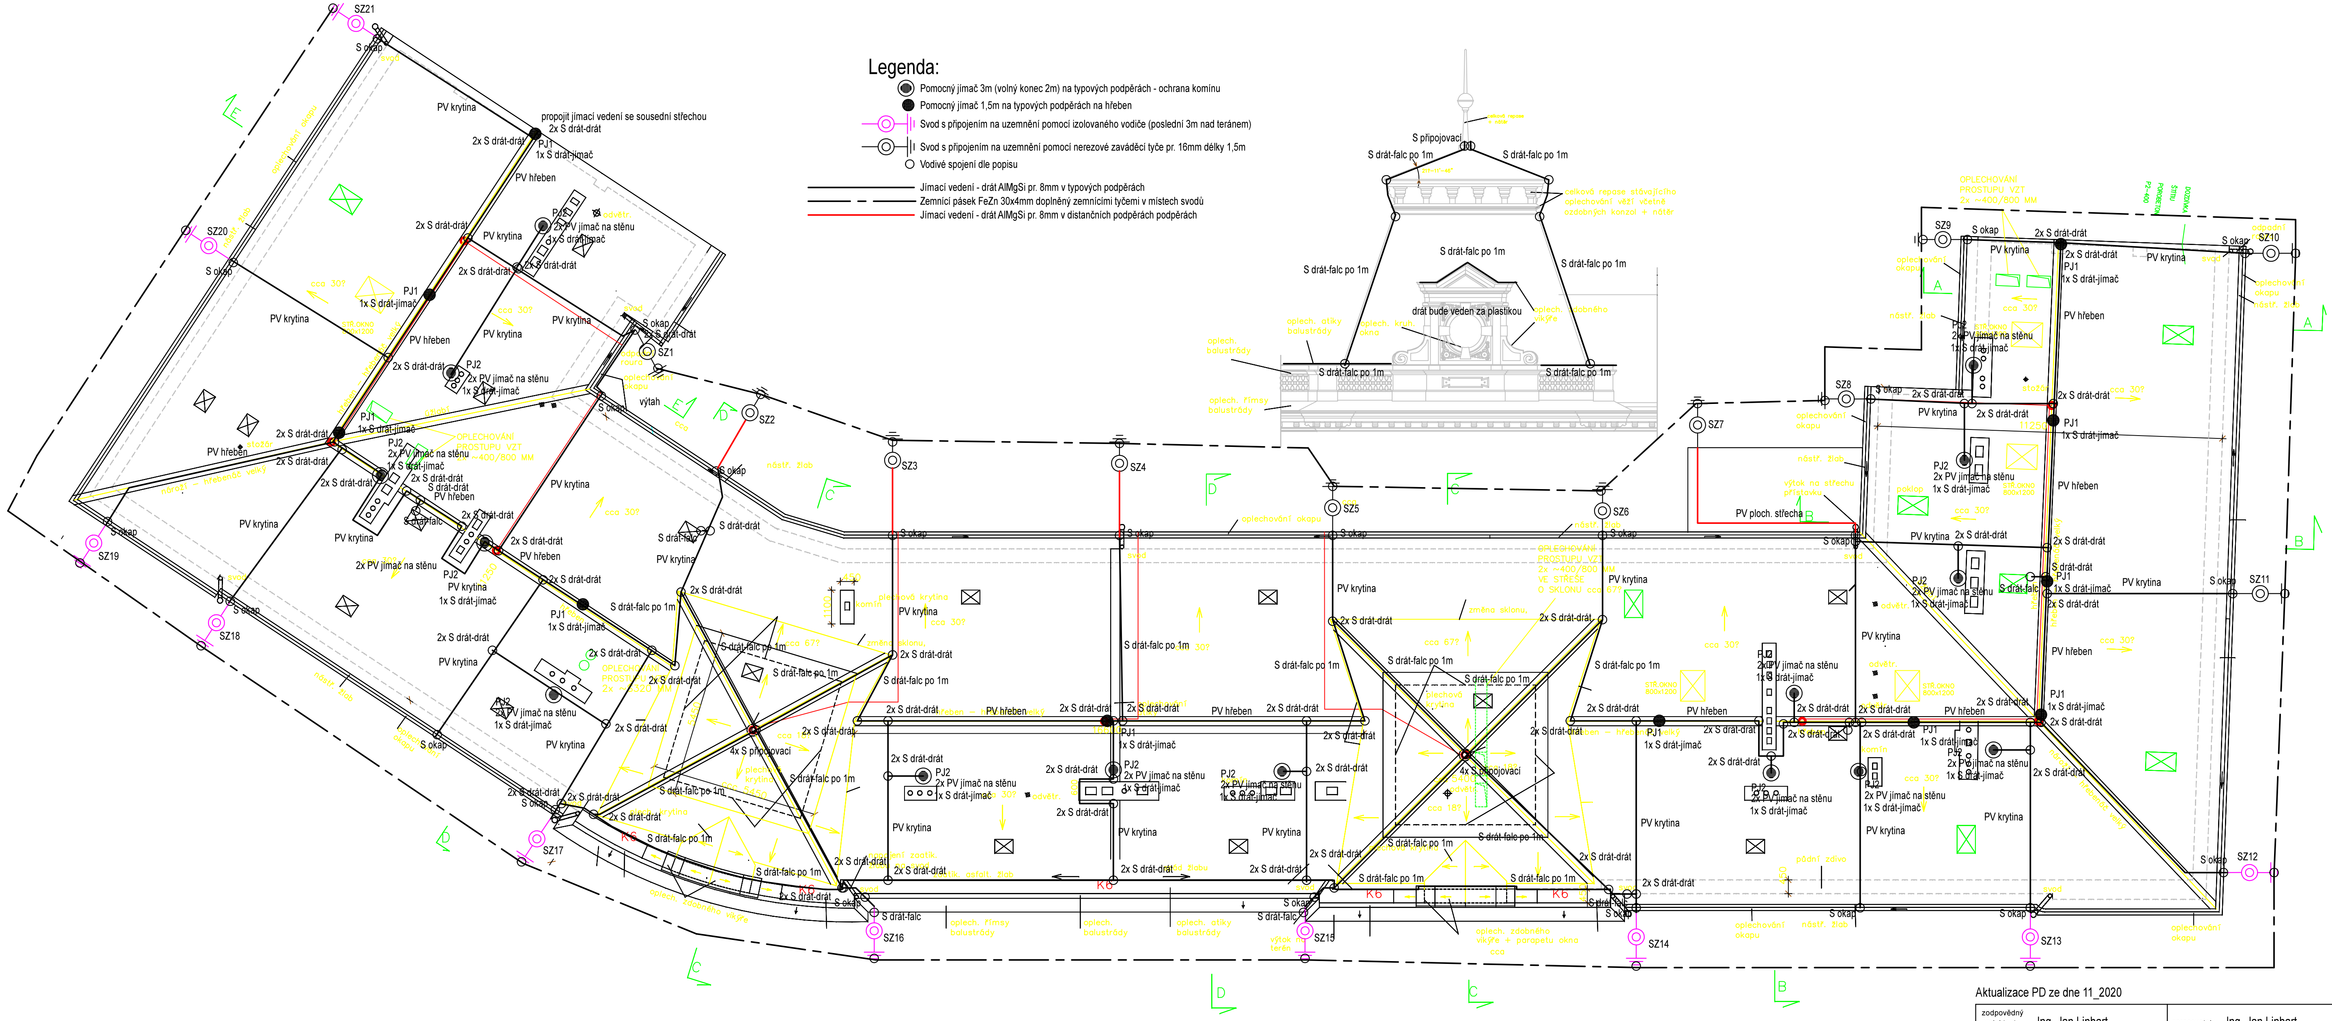

Aktualizace PD ze dne 11_2020

zodpovědný projektant :	Ing. Jan Linhart	zpracovatel :	Ing. Jan Linhart
investor:	PLZEŇ, STATUTÁRNÍ MĚSTO, NÁM. REPUBLIKY 1, PLZEŇ KTERÉ ZASTUPUJE OBYTNÁ ZONA SYLVÁN A.S., PALACKÉHO NÁM. 6, PLZEŇ		
název akce :	VÝMĚNA STŘEŠNÍ KRYTINY A OPRAVA KROVU ZÁKLADNÍ ŠKOLY - PODMOSTNÍ 1, PLZEŇ		
název části :	D.1.4. Hromosvod		
název přílohy :	Půdorys střechy - hromosvod		

Ing. Jan Linhart
Žihobce 80, 342 01 Sušice
tel.: 606 394 259
www.L-projekt.cz linhart@L-projekt.cz

měřítko :	-
poč. form. A4 :	-
stupeň PD :	DPS
datum zprac. :	02/2018
číslo přílohy :	3
číslo paré :	