JIŽNÍ ULIČNÍ FASÁDA

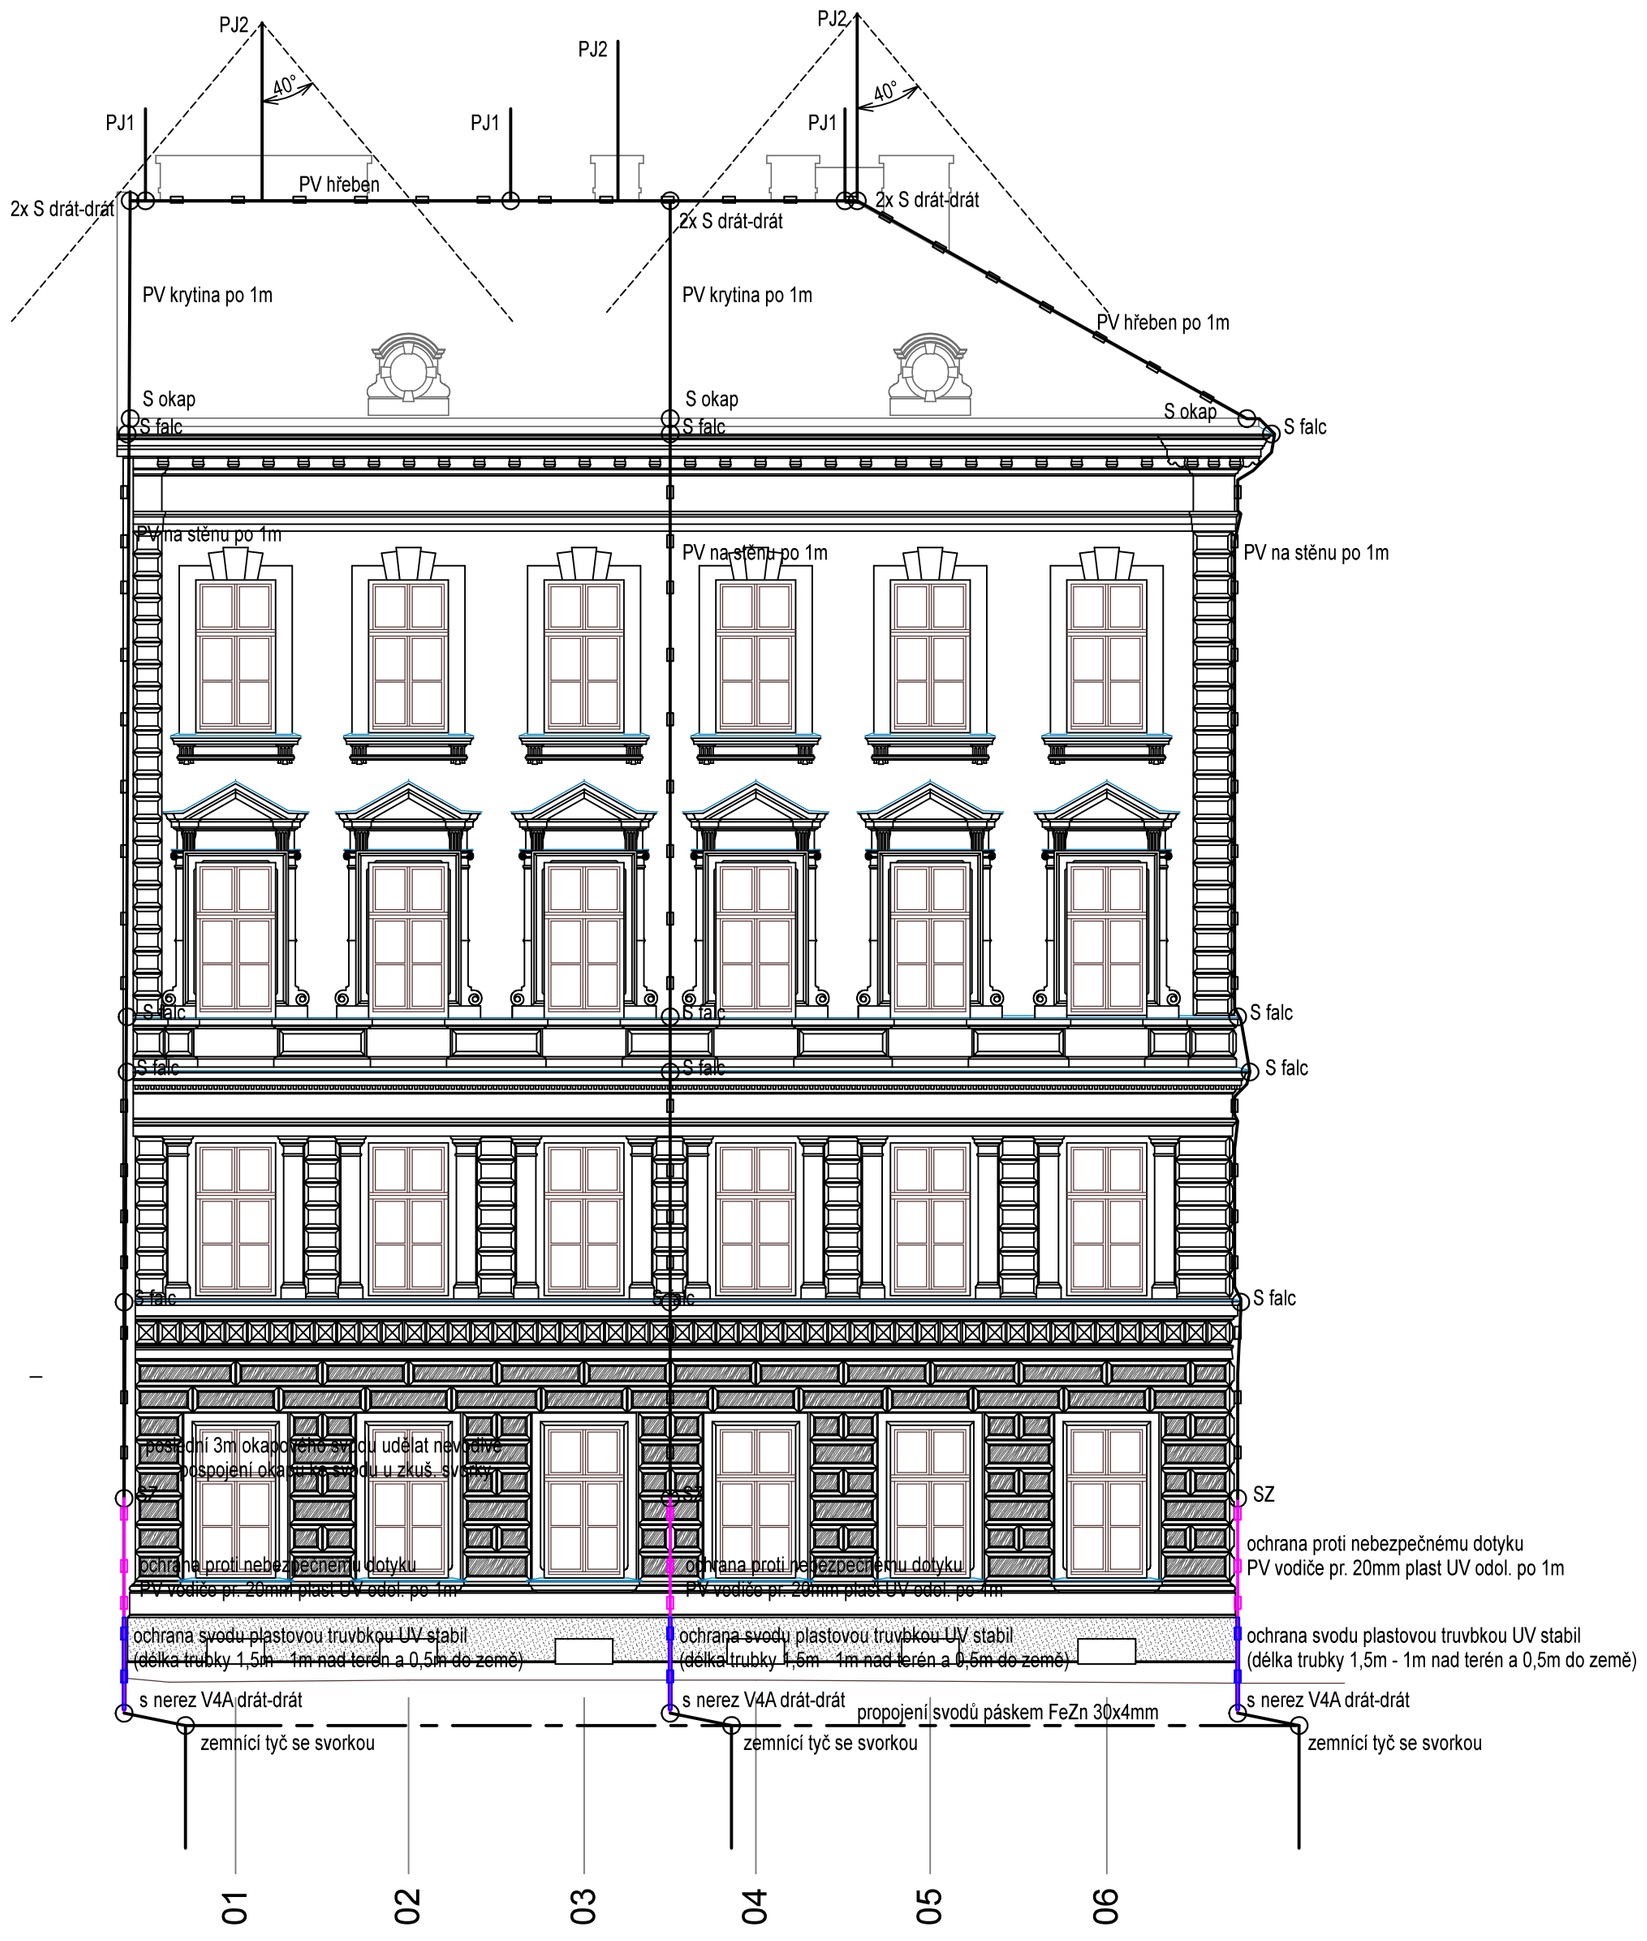

SEVERNÍ ULIČNÍ FASÁDA

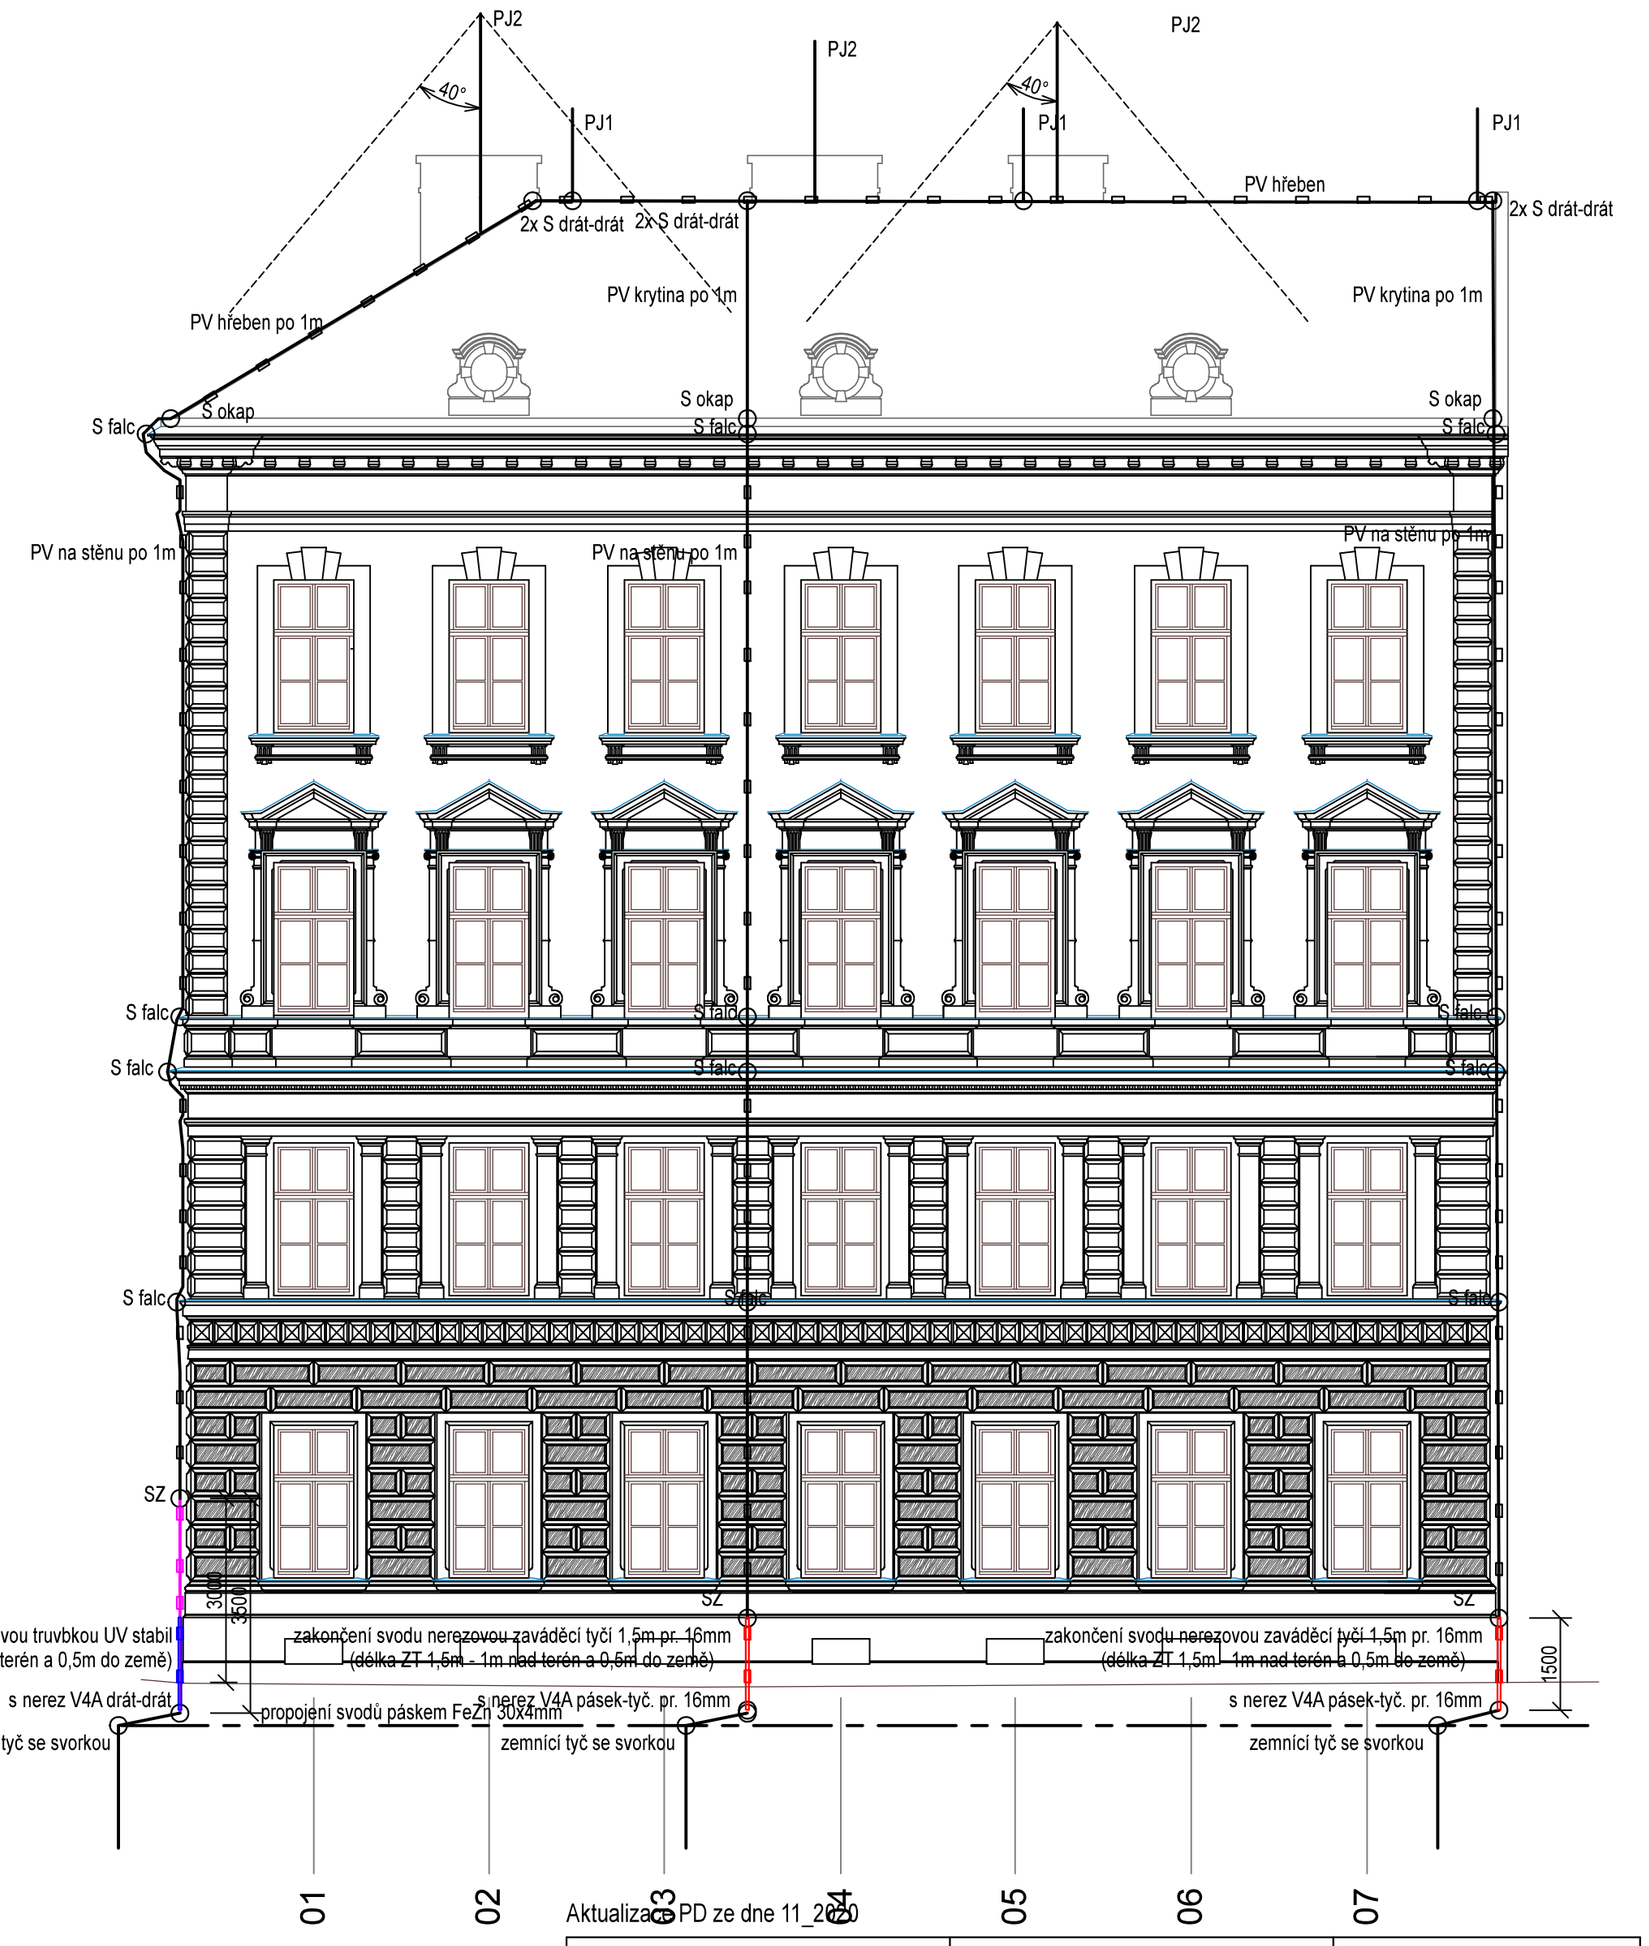

Aktualizace PD ze dne 11_2020

zodpovědný projektant :	Ing. Jan Linhart	zpracovatel :	Ing. Jan Linhart

Ing. Jan Linhart
Žihobce 80, 342 01 Sušice
tel.: 606 394 259
www.L-projekt.cz linhart@L-projekt.cz

investor:	PLZEŇ, STATUTÁRNÍ MĚSTO, NÁM. REPUBLIKY 1, PLZEŇ KTERÉ ZASTUPUJE OBYTNÁ ZONA SYLVÁN A.S., PALACKÉHO NÁM. 6, PLZEŇ
název akce :	VÝMĚNA STŘEŠNÍ KRYTINY A OPRAVA KROVU ZÁKLADNÍ ŠKOLY - PODMOSTNÍ 1, PLZEŇ
název části :	D.1.4. Hromosvod
název přílohy :	Pohledy - hromosvod a uzemnění

měřítko :	1:100
poč. form. A4 :	6
stupeň PD :	DPS
datum zprac. :	02/2018
číslo přílohy :	5
číslo paré :	