Půdorys mostu, nový stav M 1:100

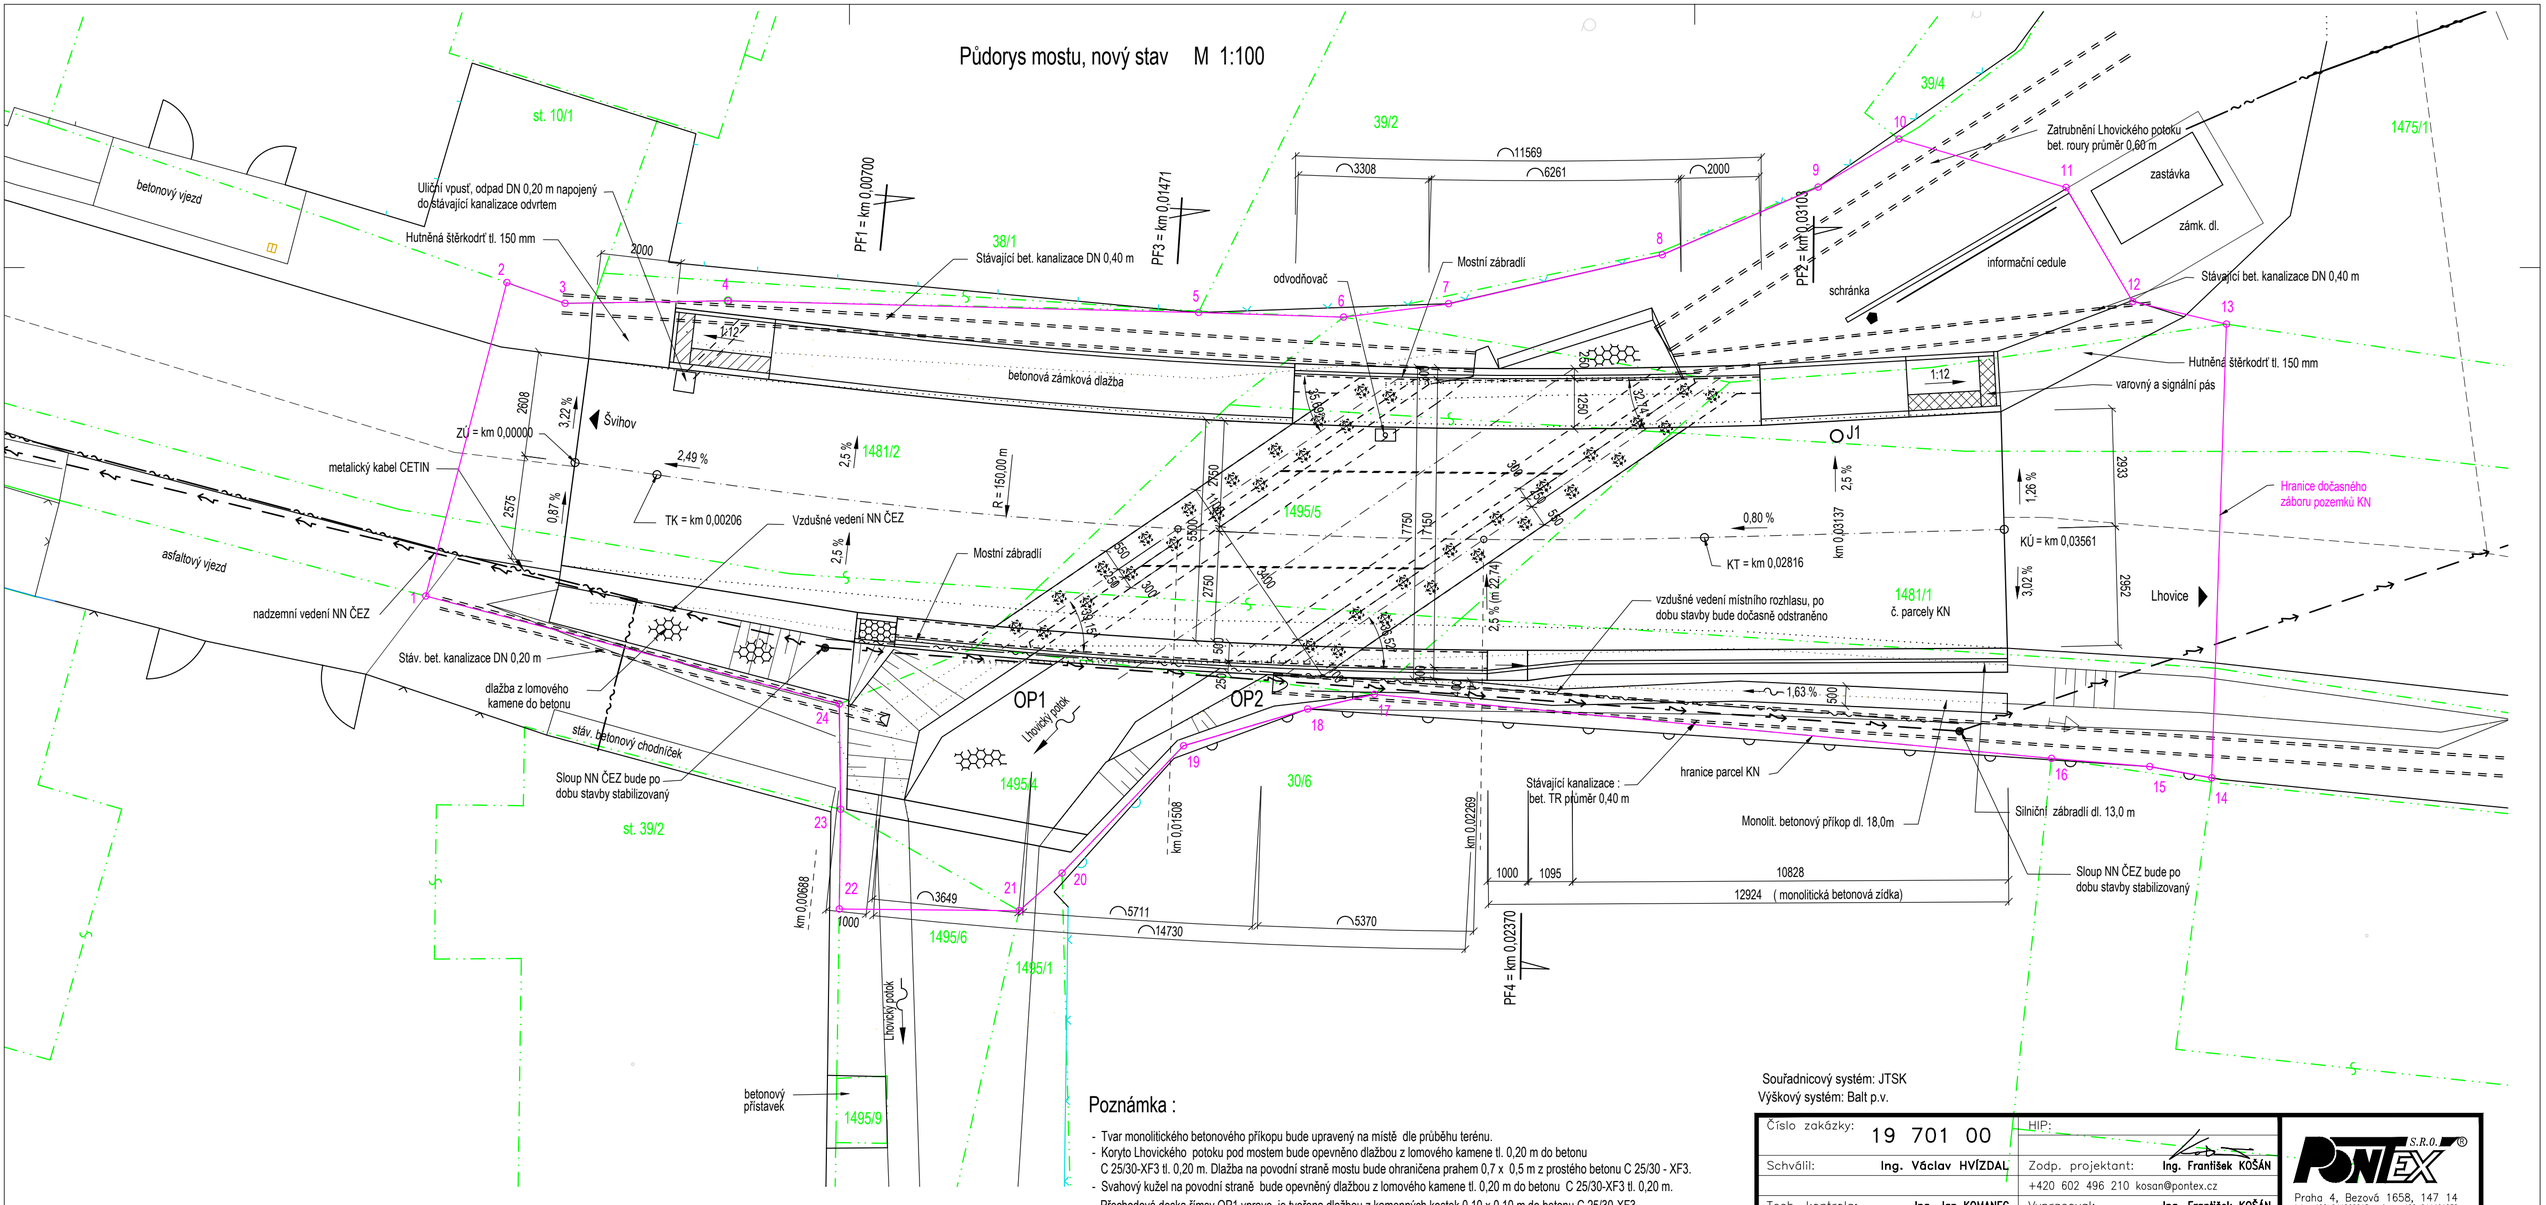

Poznámka :

- Tvar monolitického betonového příkopu bude upravený na místě dle průběhu terénu.
- Koryto Lhovického potoku pod mostem bude opevněno dlažbou z lomového kamene tl. 0,20 m do betonu C 25/30-XF3 tl. 0,20 m. Dlažba na povodní straně mostu bude ohraničena prahem 0,7 x 0,5 m z prostého betonu C 25/30 - XF3.
- Svahový kužel na povodní straně bude opevněný dlažbou z lomového kamene tl. 0,20 m do betonu C 25/30-XF3 tl. 0,20 m.
- Přechodová deska římsy OP1 vpravo je tvořena dlažbou z kamenných kostek 0,10 x 0,10 m do betonu C 25/30-XF3 a betonovými obrubníky.
- Přechodová deska římsy OP2 vpravo je provedena z prostého betonu C 30/37 - XF4, tvoří součást opěrné zídky
- Krajní betonové roury stávající kanalizace budou případně vyměněny. Odhad : TR průměr 0,60 m.....3,0 m, TR průměr 0,40 m ..... 12,0 m, TR průměr 0,20 m....2,0 m, bude upřesněno při stavbě.

Souřadnicový systém: JTSK
Výškový systém: Balt p.v.

Číslo zakázky:	19 701 00	HIP:	
Schválil:	Ing. Václav HVÍZDAL	Zodp. projektant:	Ing. František KOŠÁN
			+420 602 496 210 kosan@pontex.cz
Tech. kontrola:	Ing. Jan KOMANEC	Vypracoval:	Ing. František KOŠÁN

PONTEX S.R.O.®
Praha 4, Bezová 1658, 147 14
tel: +420 244062215 fax: +420 244461038
stř. Č. Budějovice, Žižkova 12, 370 01

Objednatel:	SÚS PK p. o.	Obec:	Lhovice
Akce:	MOST EV. Č. 1827-1 V OBCI LHOVICE	Kraj:	Plzeňský
Objekt:	SO 201 - MOST EV.Č. 1827-1	Datum	4/2020
Příloha:	PŮDORYS, NOVÝ STAV	Stupeň	PDPS
		Souprava	
		Č. přílohy	C.201-4