Podélný řez nový most M 1:50

Most šikmý, šikmost v ose uložení 32,74 až 39,15 stupňů, nachází se ve směrovém oblouku o R = 150,00 m

Zakreslený podélný řez v ose komunikace

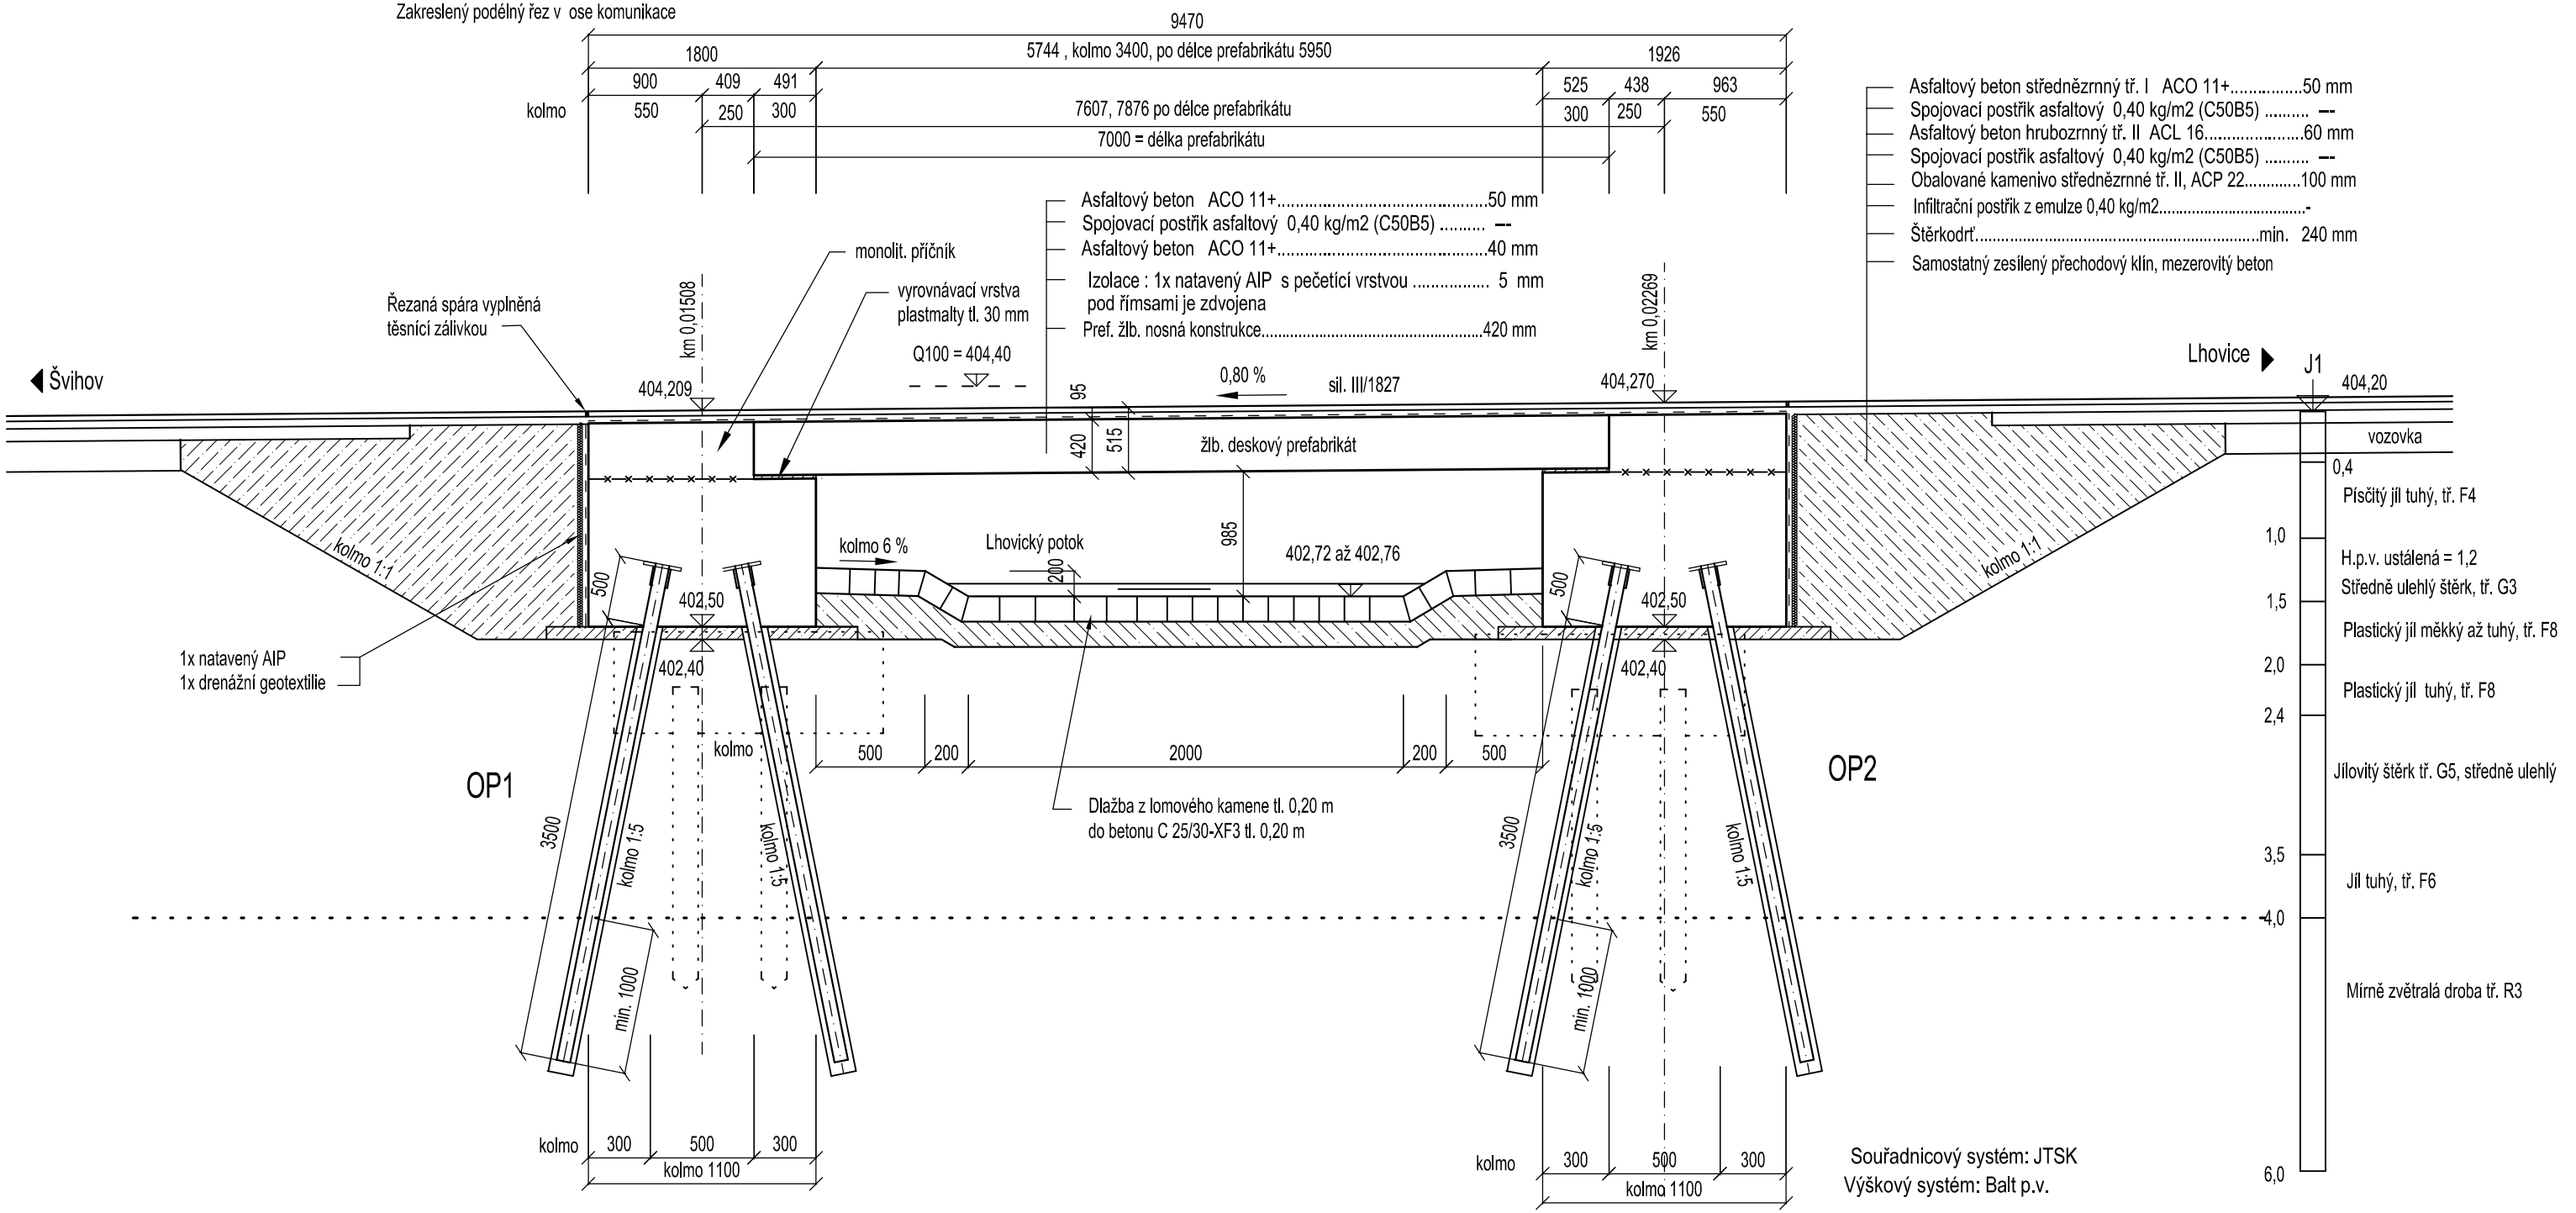

Konstrukční materiály :

Beton

Podkladní a výplňový.....C 16/20-XO

Nosná konstrukce, deskové prefabrikáty.....C 30/37-XF2

Nosná konstrukce, monolit. dobetonování.....C 30/37-XF4

Římsy.....C 30/37-XF4

Opěry.....C 30/37-XF4

Betonářská výztuž : 10 505 - R (B500B)

Mikropiloty :

- TR průměr 108/16 s tlakovou hlavicí, ocel S355J0
- Stupeň agresivity prostředí XA1

Ochrana izolace na rubu opěr :

- Geotextilie s ochrannou a drenážní funkcí, gramáž min. 600 g/m2, min. tl. 6 mm, tažnost min. 70 %

Číslo zakázky:	19 701 00	HIP:	
Schválil:	Ing. Václav HVÍZDAL	Zodp. projektant:	Ing. František KOŠÁN
		+420 602 496 210 kosan@pontex.cz	
Tech. kontrola:	Ing. Jan KOMANEC	Vypracoval:	Ing. František KOŠÁN

PONTEX S.R.O.®
Praha 4, Bezová 1658, 147 14
tel: +420 244062215 fax: +420 244461038
stř. Č. Budějovice, Žižkova 12, 370 01

Objednatel:	SÚS PK p. o.	Obec:	Lhovice	Kraj:	Plzeňský
				Datum	Stupeň
Akce:	MOST EV. Č. 1827-1 V OBCI LHOVICE			4/2020	PDPS
Objekt:	SO 201 - MOST EV.Č. 1827-1			Souprava	Č. přílohy
Příloha:	PODÉLNÝ ŘEZ, NOVÝ MOST				C.201-5