Půdorys M 1:75

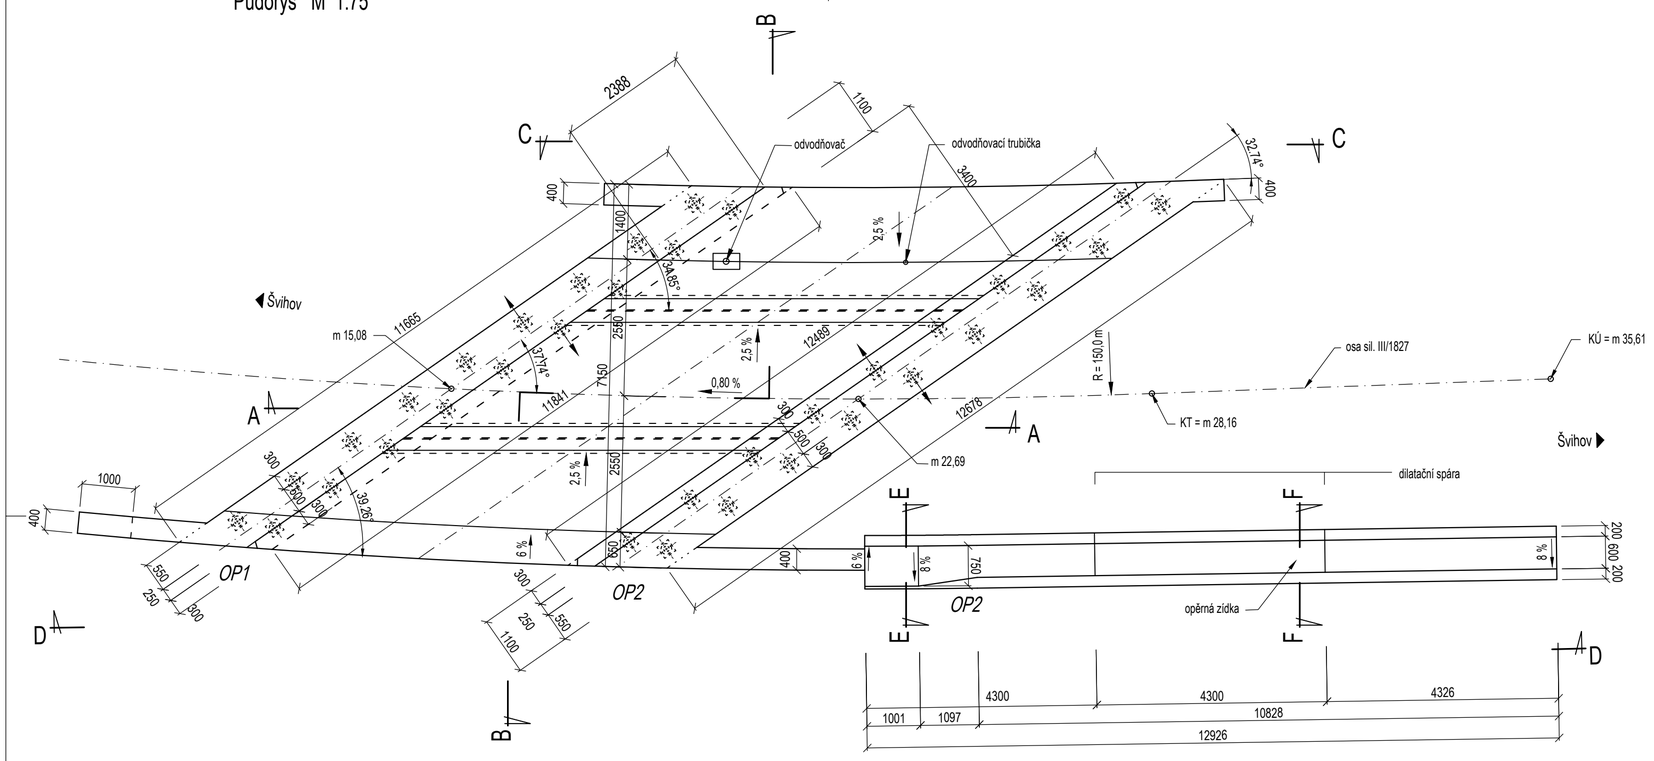

Řez B-B M 1:50

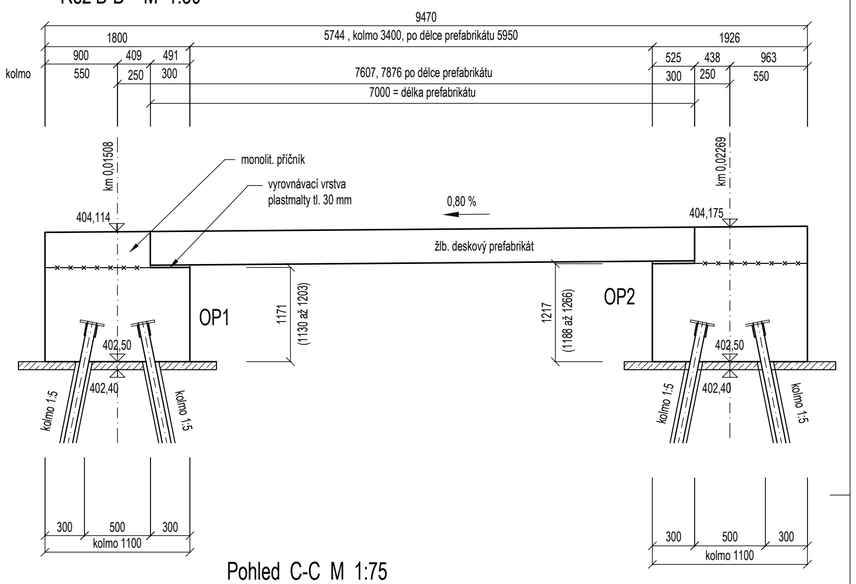

Pohled C-C M 1:75

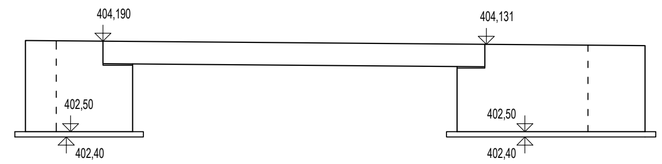

Pohled D-D M 1:75

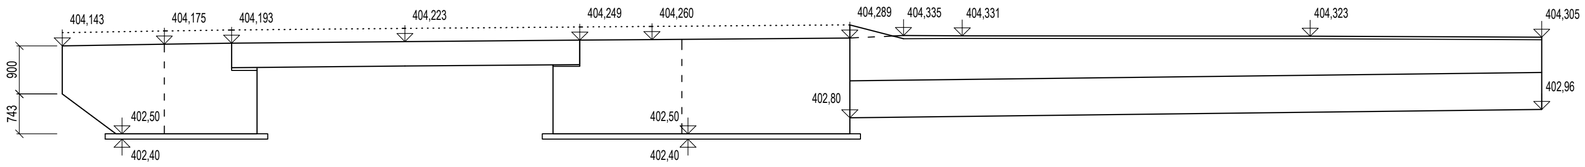

Řez B-B M 1:50

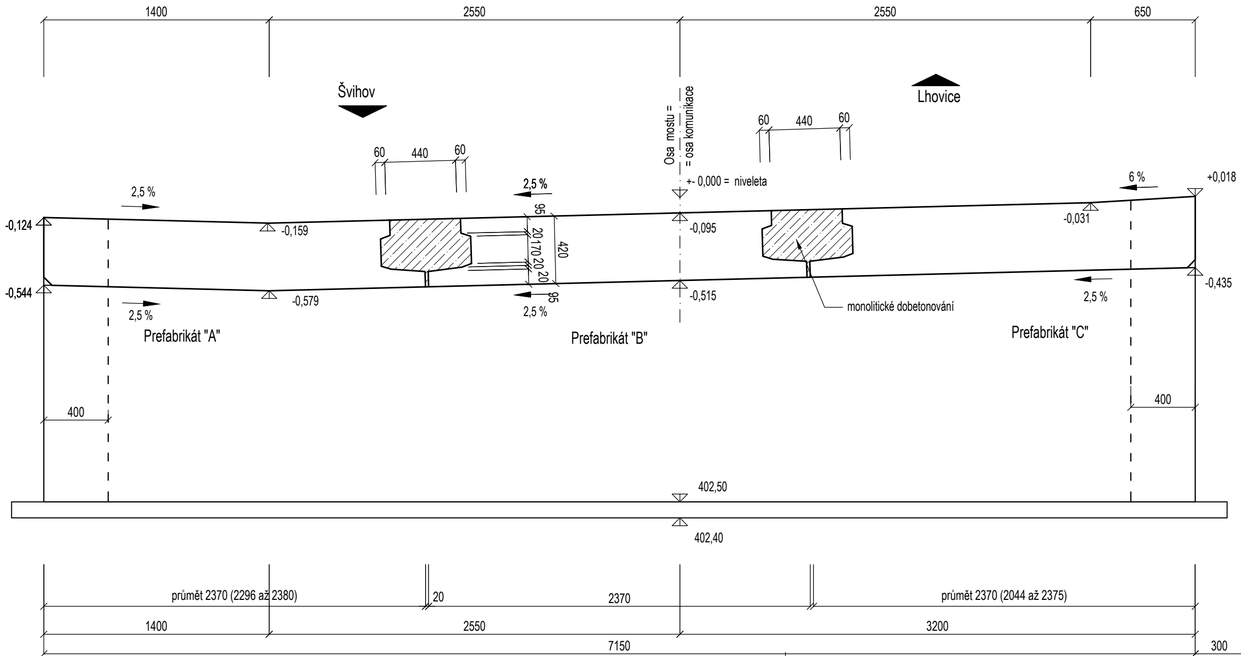

Řez E-E M 1:50

Patní spára bude opatřena výztuží : 5 průměr R14/bm

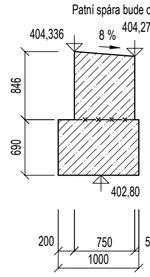

Řez F-F M 1:50

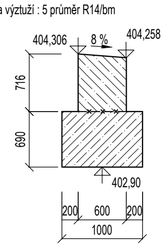

Konstrukční materiály :

Beton

Podkladní a výplňový	C 16/20-XO :	4,81 m3
Nosná konstrukce, deskové prefabrikáty	C 30/37-XF2	
Nosná konstrukce, monolit. dobetonování	C 30/37-XF4 :	12,06 m3
Římsy	C 30/37-XF4 :	
Opěry, opěrná zídka	C 30/37-XF4 :	
	OP1 :	19,18 m3
	OP2 :	21,81 m3
	Zídka :	16,44 m3

Betonářská výztuž : 10 505 - R (B500B)

Mikropiloty :
- TR průměr 108/16 s tlakovou hlavicí, ocel S235J0
- Stupeň agresivity prostředí XA1

Ochrana izolace na rubu opěr :
- Geotextilie s ochrannou a drenážní funkcí, gramáž min. 600 g/m2, min. tl. 6 mm, tažnost min. 70 %

Přehled deskových prefabrikátů :

Prefabrikát "A" : 6,4 m3, 160,0 kN
Prefabrikát "B" : 5,9 m3, 147,5 kN
Prefabrikát "C" : 6,3 m3, 157,5 kN

Souřadnicový systém: JTSK
Výškový systém: Balt p.v.

Číslo zakázky: 19 701 00		HIP:	
Schválil:	Ing. Václav HVÍZDAL	Zodp. projektant:	Ing. František KOŠÁN
		+420 602 496 210 kosan@pontex.cz	
Tech. kontrola:	Ing. Jan KOMANEC	Vypracoval:	Ing. František KOŠÁN

PONTEX S.R.O.
Praha 4, Bezová 1658, 147 14
tel: +420 244062215 fax: +420 244461038
stř. Č. Budějovice, Žižkova 12, 370 01

Objednatel:	SÚS PK p. o.	Obec:	Lhovice	Kraj:	Plzeňský
Akce:	MOST EV. Č. 1827-1 V OBCI LHOVICE			Datum	Stupeň
				4/2020	PDPS
Objekt:	SO 201 - MOST EV.Č. 1827-1			Souprava	Č. přílohy
Příloha:	TVAR MOSTNÍ KONSTRUKCE				C.201-10