Půdorys mostu, stávající stav M 1:100

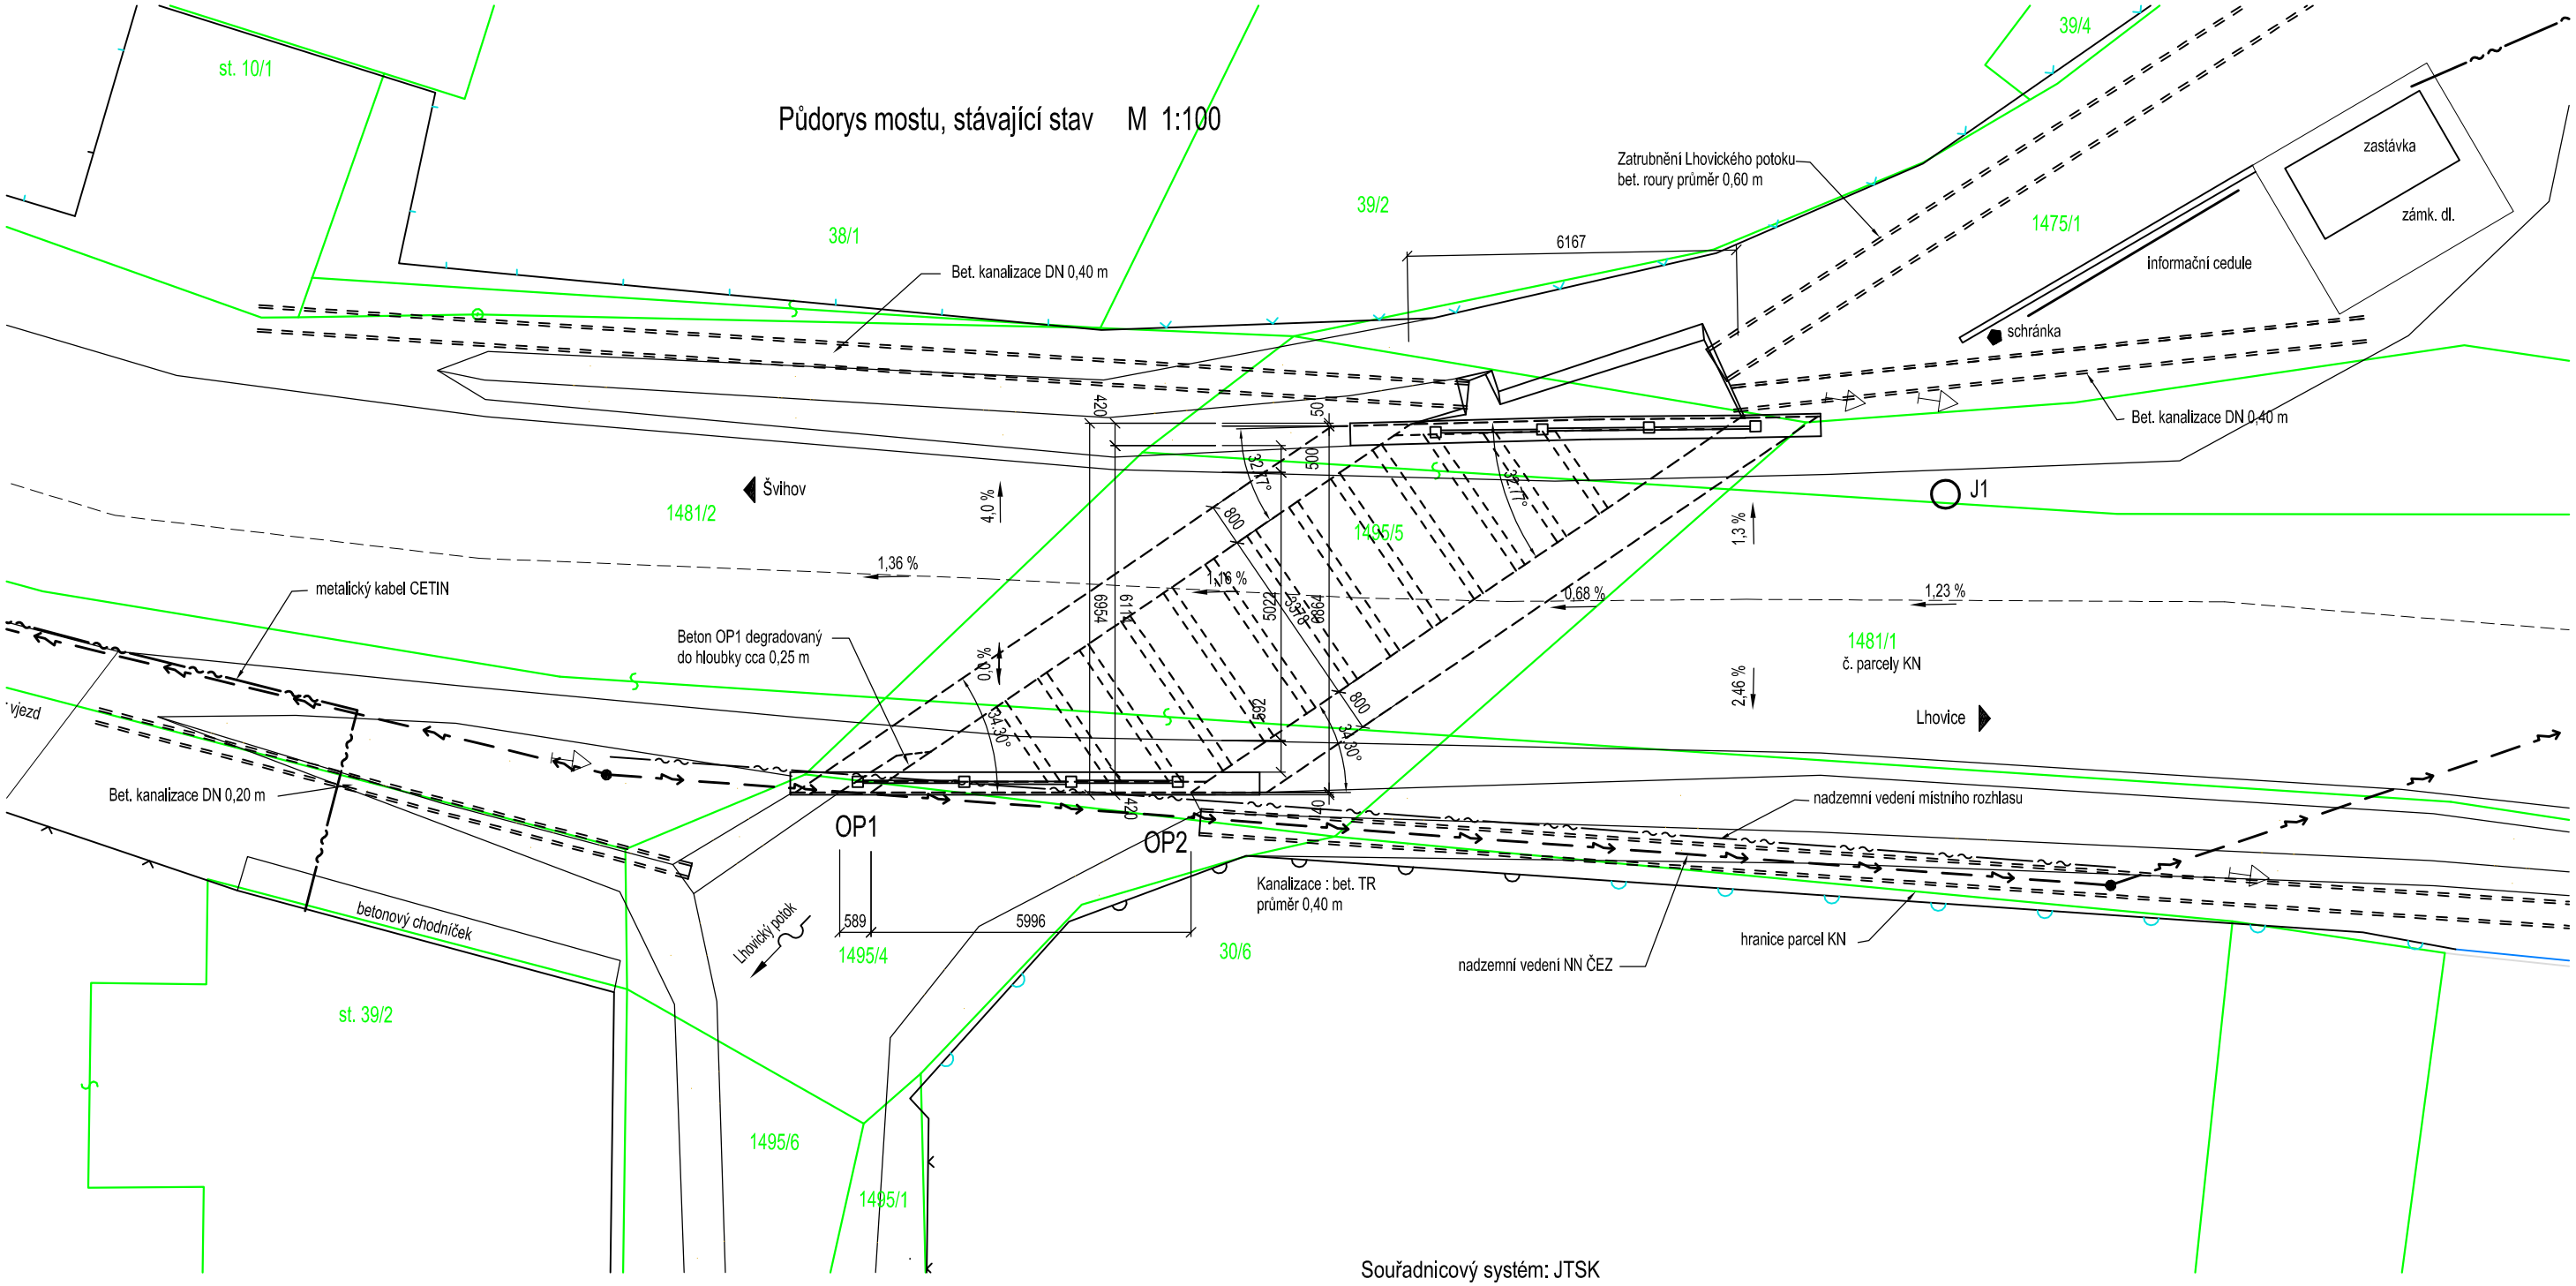

Souřadnicový systém: JTSK
Výškový systém: Balt p.v.

Číslo zakázky:	19 701 00	HIP:	
Schválil:	Ing. Václav HVÍZDAL	Zodp. projektant:	Ing. František KOŠÁN
		+420 602 496 210 kosan@pontex.cz	
Tech. kontrola:	Ing. Jan KOMANEC	Vypracoval:	Ing. František KOŠÁN

PONTEX S.R.O.®
Praha 4, Bezová 1658, 147 14
tel: +420 244062215 fax: +420 244461038
stř. Č. Budějovice, Žižkova 12, 370 01

Objednatel:	SÚS PK p. o.	Obec:	Lhovice	Kraj:	Plzeňský
Akce:	MOST EV. Č. 1827-1 V OBCI LHOVICE			Datum	Stupeň
				4/2020	PDPS
Objekt:	SO 201 - MOST EV.Č. 1827-1			Souprava	Č. přílohy
Příloha:	PŮDORYS - STÁVAJÍCÍ STAV				C.201-2