

Váš dopis Č.j.:

Ze dne:

Číslo jednací:

Vyřizuje:

Tel.:

Fax:

E-mail:

Datum:

26.06.2020

O20070122640

Jitka Škodová

tel.: +420 734 521 818

fax: +420 387 761 225

jitka.skodova@cevak.cz

26.06.2020

SAGASTA s.r.o.

Novodvorská č.p. 1010/14

142 00 Lhotka

**Červený Újezd u Zbůchu, parc. č. 1082, III/0267, SO 521 Přeložka STL plynu
(územní nebo stavební řízení - bez záměru napojení na vodohospodářské sítě)**

Investor: Správa a údržba silnic Plzeňského kraje, Koterovská, č. p. 462/162, 326 00 Plzeň

V zájmovém území provozuje společnost ČEVAK a.s. kanalizace pro veřejnou potřebu. V příloze Vám posíláme orientační zakres námi provozovaných vodohospodářských sítí. V situaci nemusí být zakresleny všechny kanalizační přípojky, jejich polohu si můžete ověřit dotazem u jejich vlastníků.

Projektová dokumentace řeší přeložku STL plynovodu.

S realizací souhlasíme při respektování následujících podmínek:

- Před zahájením zemních prací bude na místě provedeno vytyčení sítí provozovaných ČEVAK a.s. Vytyčení vodohospodářských sítí pro veřejnou potřebu provede ČEVAK a.s. – Michal Janča, tel.: 602 274 088, michal.janca@cevak.cz. Vytyčení je potřeba objednat nejméně deset dní předem.
- Ochranné pásmo u vodohospodářských sítí do průměru 500 mm je 1,5 m. Tam, kde není možné dodržet ochranné pásmo, požadujeme dodržet minimální boční odstup 0,6 m od líce potrubí a řešit zvýšenou ochranu navrženého vedení uložením do chráničky. Pokud v průběhu stavby dojde k zásahu do výše uvedených pásem, je potřeba před uložením plánovaných sítí předložit podrobné řešení k odsouhlasení oprávněnému pracovníkovi ČEVAK a.s. - Jitka Škodová. Součástí řešení bude okótovaný výkres s prostorovým uspořádáním sítí.
- Pro prostorové uspořádání sítí technického vybavení je nutné respektovat normu ČSN 73 6005.
- V případě umístění sloupů či pilířků do ochranného pásma vodohospodářských sítí je nutné také navrhované řešení předložit k odsouhlasení.
- V místech křížení navrženého vedení a kanalizačních přípojek požadujeme opatřit vedení výstražnou fólií a uložit ho do ochranných betonových korýtek.
- **V případech, kde dojde k zásahu do ochranných pásem, musí být před dokončením akce vydán písemný souhlas se záhozem. Písemný zápis provede ČEVAK a.s. – Jiří Štych, tel.: 602 468 723, jiri.stych@cevak.cz.**
- Křížení je nutno řešit kolmá.
- Křížení vodohospodářských sítí a přípojek se zásahem do jejich konstrukce nebo profilu je nepřípustné. Pokud dojde při realizaci k poškození vodohospodářských sítí či přípojek, bude konečná oprava provedena pouze s vědomím vedoucího provozního střediska ČEVAK a.s., nebo pracovníka jím pověřeného a podle jeho pokynů.
- K předání stavby doloží dodavatel investorovi potvrzení ČEVAK a.s. o splnění podmínek tohoto vyjádření.



Toto vyjádření společnosti ČEVAK a.s. má platnost 2 roky ode dne vydání.

S pozdravem

Jitka Škodová
referent vyjadřovací činnosti

Přílohy: Mapa_O20070122640.pdf

ČEVAK a.s.
Severní 8/2264, 370 10 České Budějovice
IČ: 608 49 657 DIČ: CZ60849657
zapsaná v OR u KS Č. Budějovice
oddíl B, vložka 657

v. 2.

ČEVAK, a.s.
Severní 8/2264
370 10 České Budějovice


[T] +420 387 761 911
[F] +420 387 761 225
[E] info@cevak.cz

Hlášení poruch: 800 120 112
Zákaznická linka: 844 844 870
www.cevak.cz

IČ: 608 49 657
DIČ: CZ 60849657

Naše voda. **Náš život.**

Společnost je zapsána v obchodním rejstříku oddíl B, vložka 657, u Krajského soudu v Českých Budějovicích

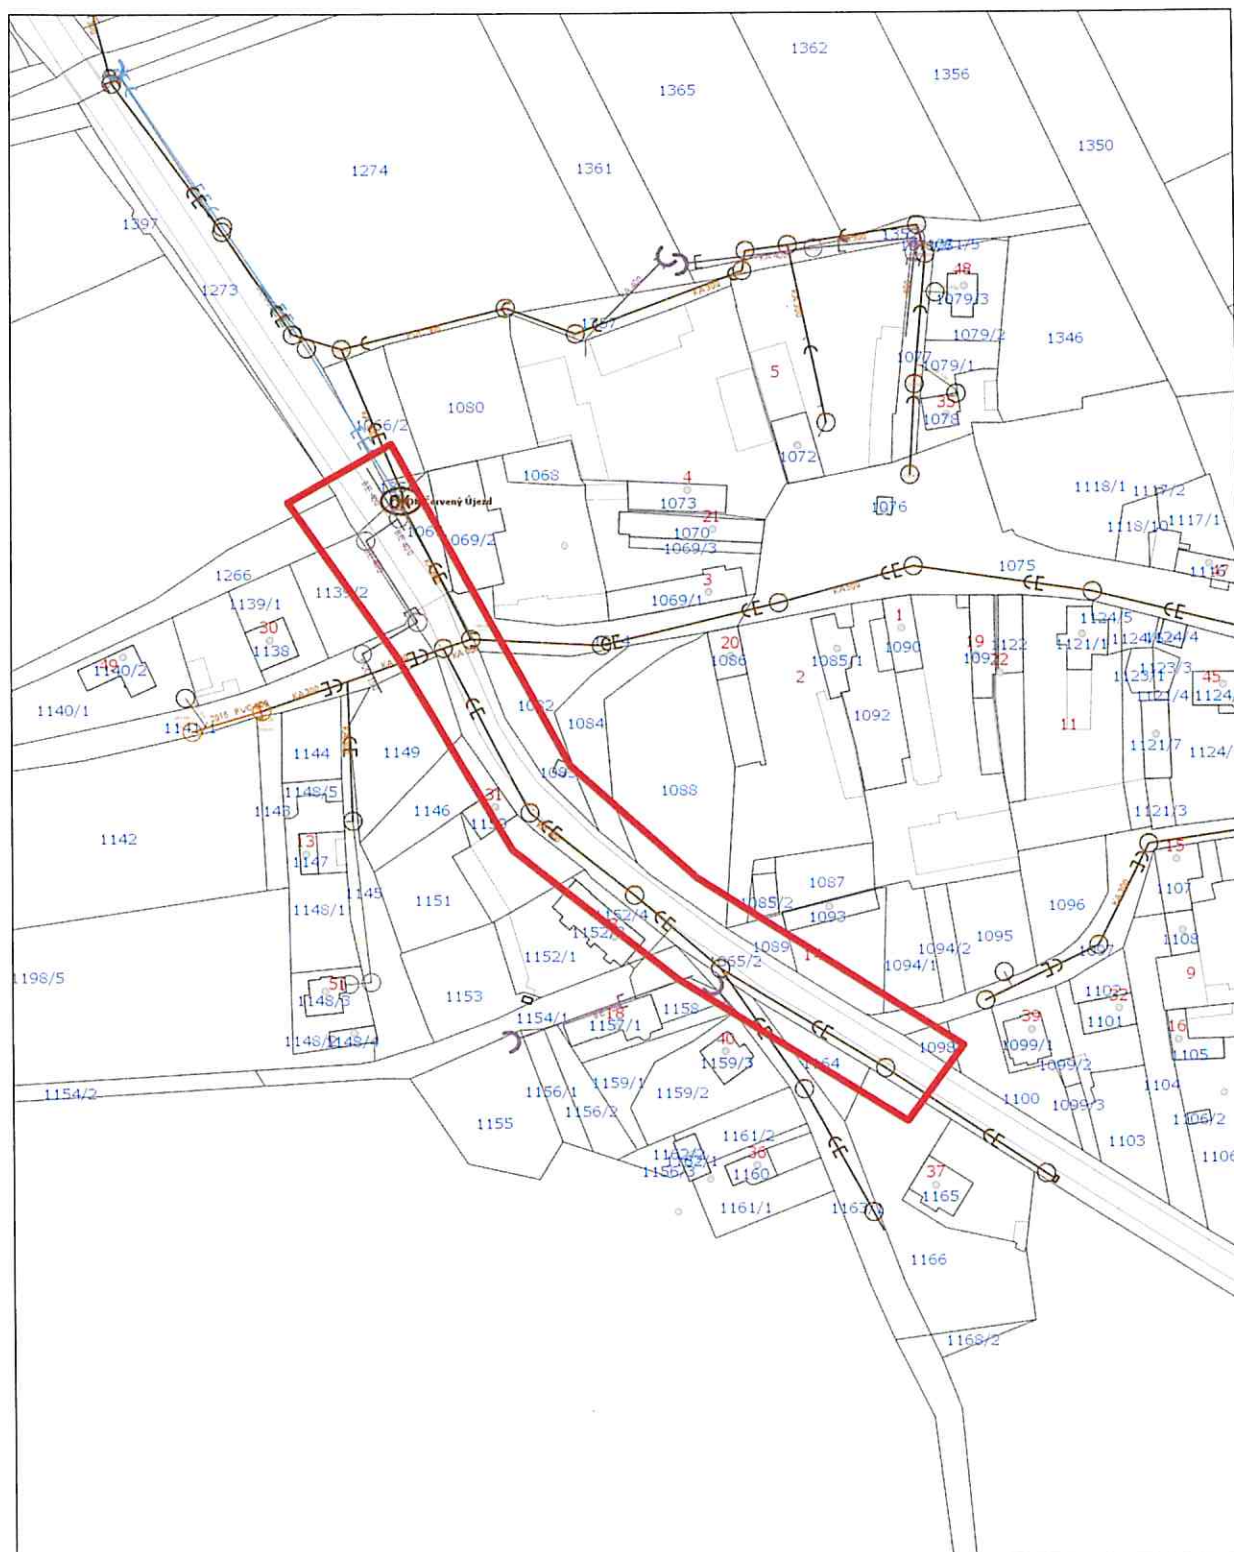

síť s poskytováním vybraných služeb 	
 ČEVAK ČEVAK a.s. Severní 2264/8 370 10 České Budějovice	Měřítko 1:2000 Katastrální území Červený Újezd u Zbůchu Příloha k vyjádření č. O20070122640 Vyhotožil Jitka Škodová Vytisknuto 26.06.2020
	Při záměru napojení nebo zásahu do naší provozovaných vodohospodářských sítí a jejich ochranných pásem požadujeme předložit projektovou dokumentaci.

