



VZOROVÝ VÝKRES OCHRANY POTRUBÍ


PŮDORYS

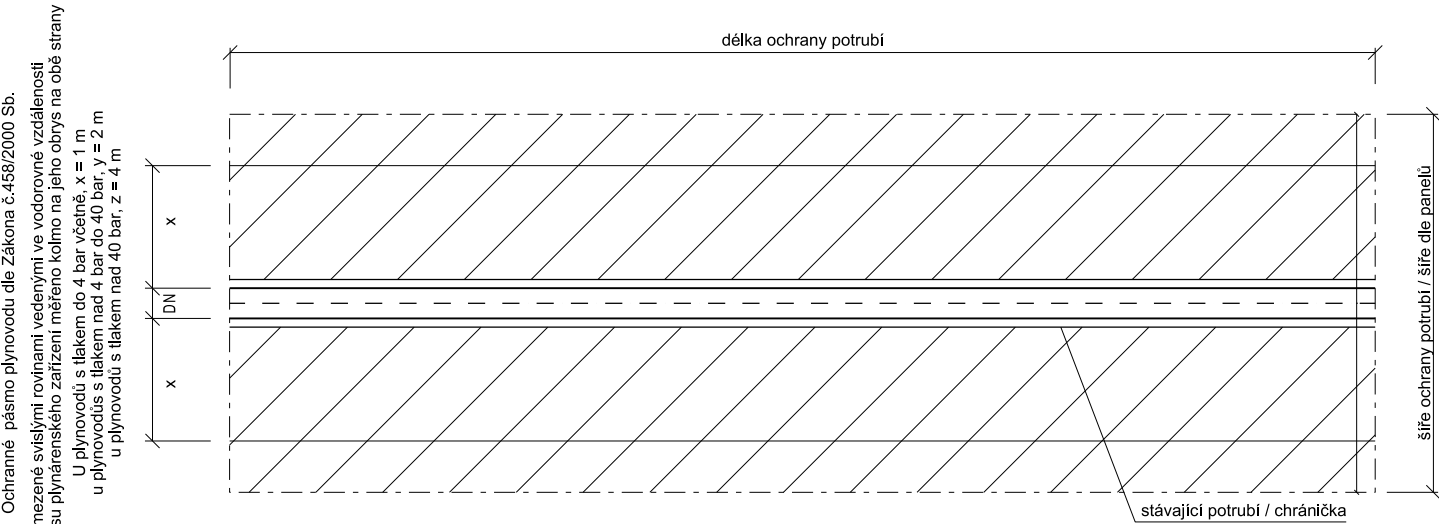

ŘEZ A-A

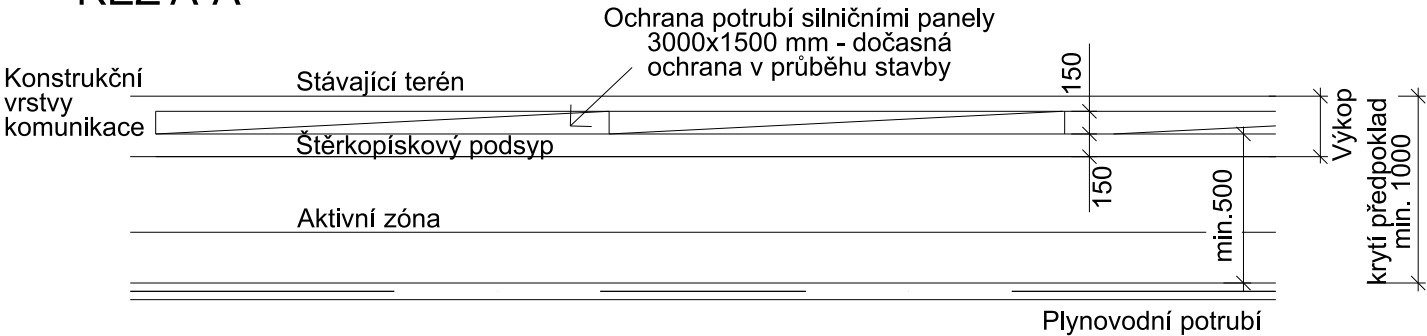

ŘEZ B-B

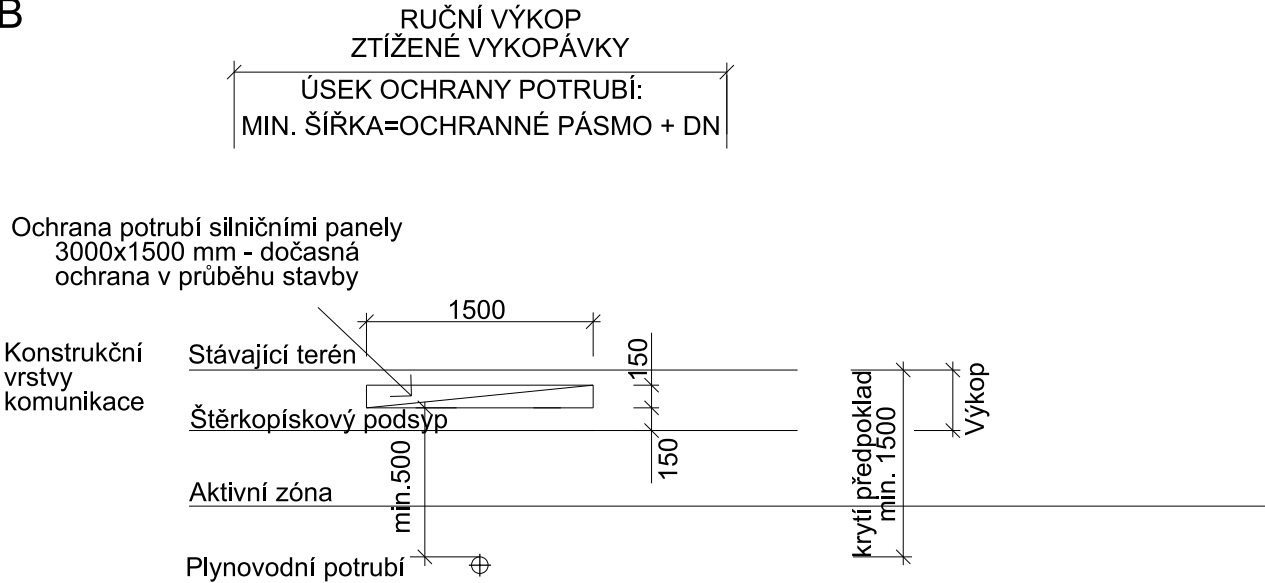

03			
02			
01			
REVIZE	POPIS	DATUM	PODPIS

OBJEDNATEL
SPRÁVA A ÚDRŽBA SILNIC
PLZEŇSKÉHO KRAJE
Škroupova 18, 306 13 Plzeň
tel.: +420 377 195 353, e-mail:
posta@suspk.eu
internet: www.suspk.eu



SAGASTA s.r.o. SÍDLLO: NOVODVORSKÁ 1010/414, 142 00 PRAHA 4 IČ: 045 98 555 DIČ: CZ045 98 555				JTSK	Bpv
				ČÍSLO SOUPRAVY	
ODPOVĚDNÝ PROJEKTANT	VYPRACOVAL	KONTROLA	HIP		
ING. FRANTIŠEK KOS	DOMINIK HEJHAL	ING. ZUZANA BIELA	ING. LENKA HORÁLKOVÁ		
OBSAH				ČÍSLO ZAKÁZKY	119081
III/0267 ČERVENÝ ÚJEZD (POKRAČOVÁNÍ) - ETAPA II. INTRAVILÁNOVÝ ÚSEK				DOKUMENTACE	PDPS
SO 521 PŘELOŽKA STL PLYNOVODU				MĚŘITKO	-
				DATUM	12/2020
				POČET FORMÁTŮ	2xA4
NÁZEV PŘÍLOHY				ČÁST	ČÍSLO PŘÍLOHY
VZOROVÝ VÝKRES OCHRANY POTRUBÍ				D.1.3	8
DOKUMENTACI LZE UŽÍVAT POUZE VE SMYSLU PŘÍSLUŠNÉ SMLOUVY O DÍLO, VÝKRES, ČI JEHO ČÁST, MŮŽE BÝT KOPIROVÁN NEBO JINÝM ZPŮSOBEM ROZŠÍŘOVÁN POUZE PO PŘEDCHOZÍM SOUHLASU SAGASTA s.r.o.					