


Materiály a zařízení, uvedené v projektové dokumentaci stavby, jsou pouze směrné dle nutných standardů pro zpracování projektu a podrobného výkazu materiálu. Materiály a výrobky je možné zaměnit při zachování shodných parametrů a funkce.

01	02/2021	úprava zadávací dokumentace
revize	datum	popis

$\pm 0,000$  = stávající, tj. 343,73 m.n.m. Bpv

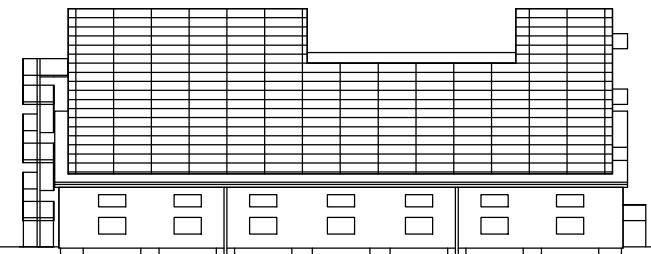

generální projektant:



AS Projekt, spol. s r.o.  
Zelenohorská 380/60A  
326 00 Plzeň  
IČO 416 36 473

autoři:

Ing. arch. Pavel Němeček, CSc., Ing. arch. Daniel Němeček

investor:

## Studijní a vědecká knihovna PK

Smetanovy sady 179/2  
301 00 Plzeň

projekt:

# ROZŠÍŘENÍ DEPOZITÁRNÍCH PROSTOR - BORY 16

část:

## D.1.6. Posuvné regály

výkres:

Čelní pohled

stupeň: DPS	datum: XI/2018	paré:
měřítko: 1:50	číslo výkresu: 03	