




PŮDORYS

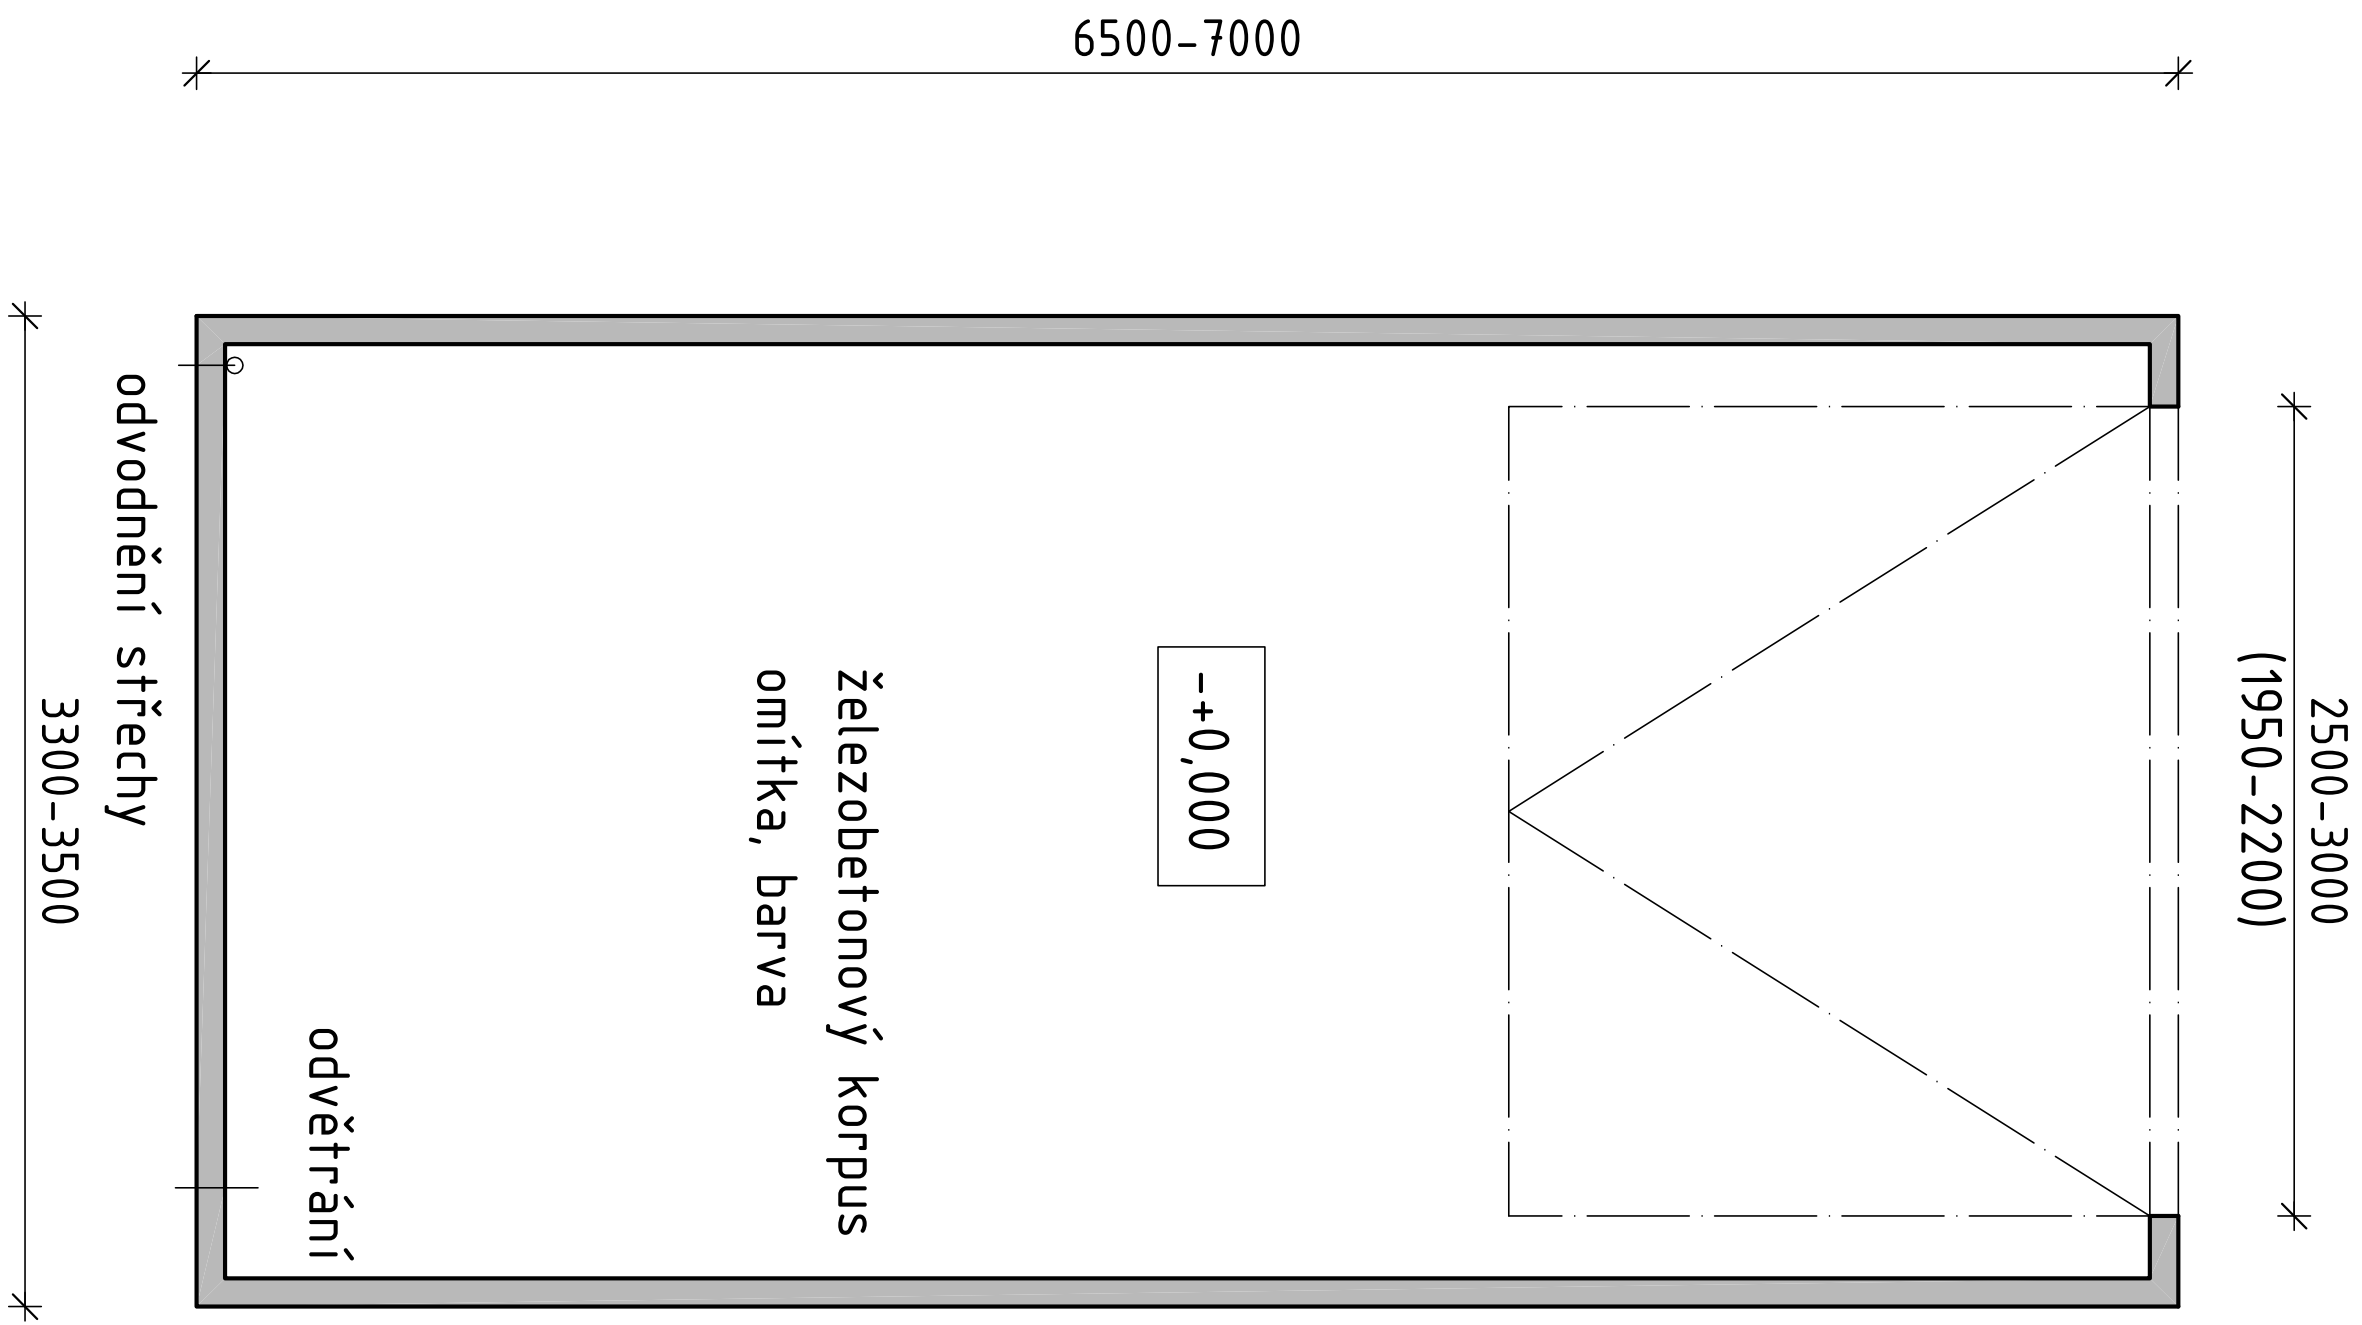

PŘÍČNÝ ŘEZ

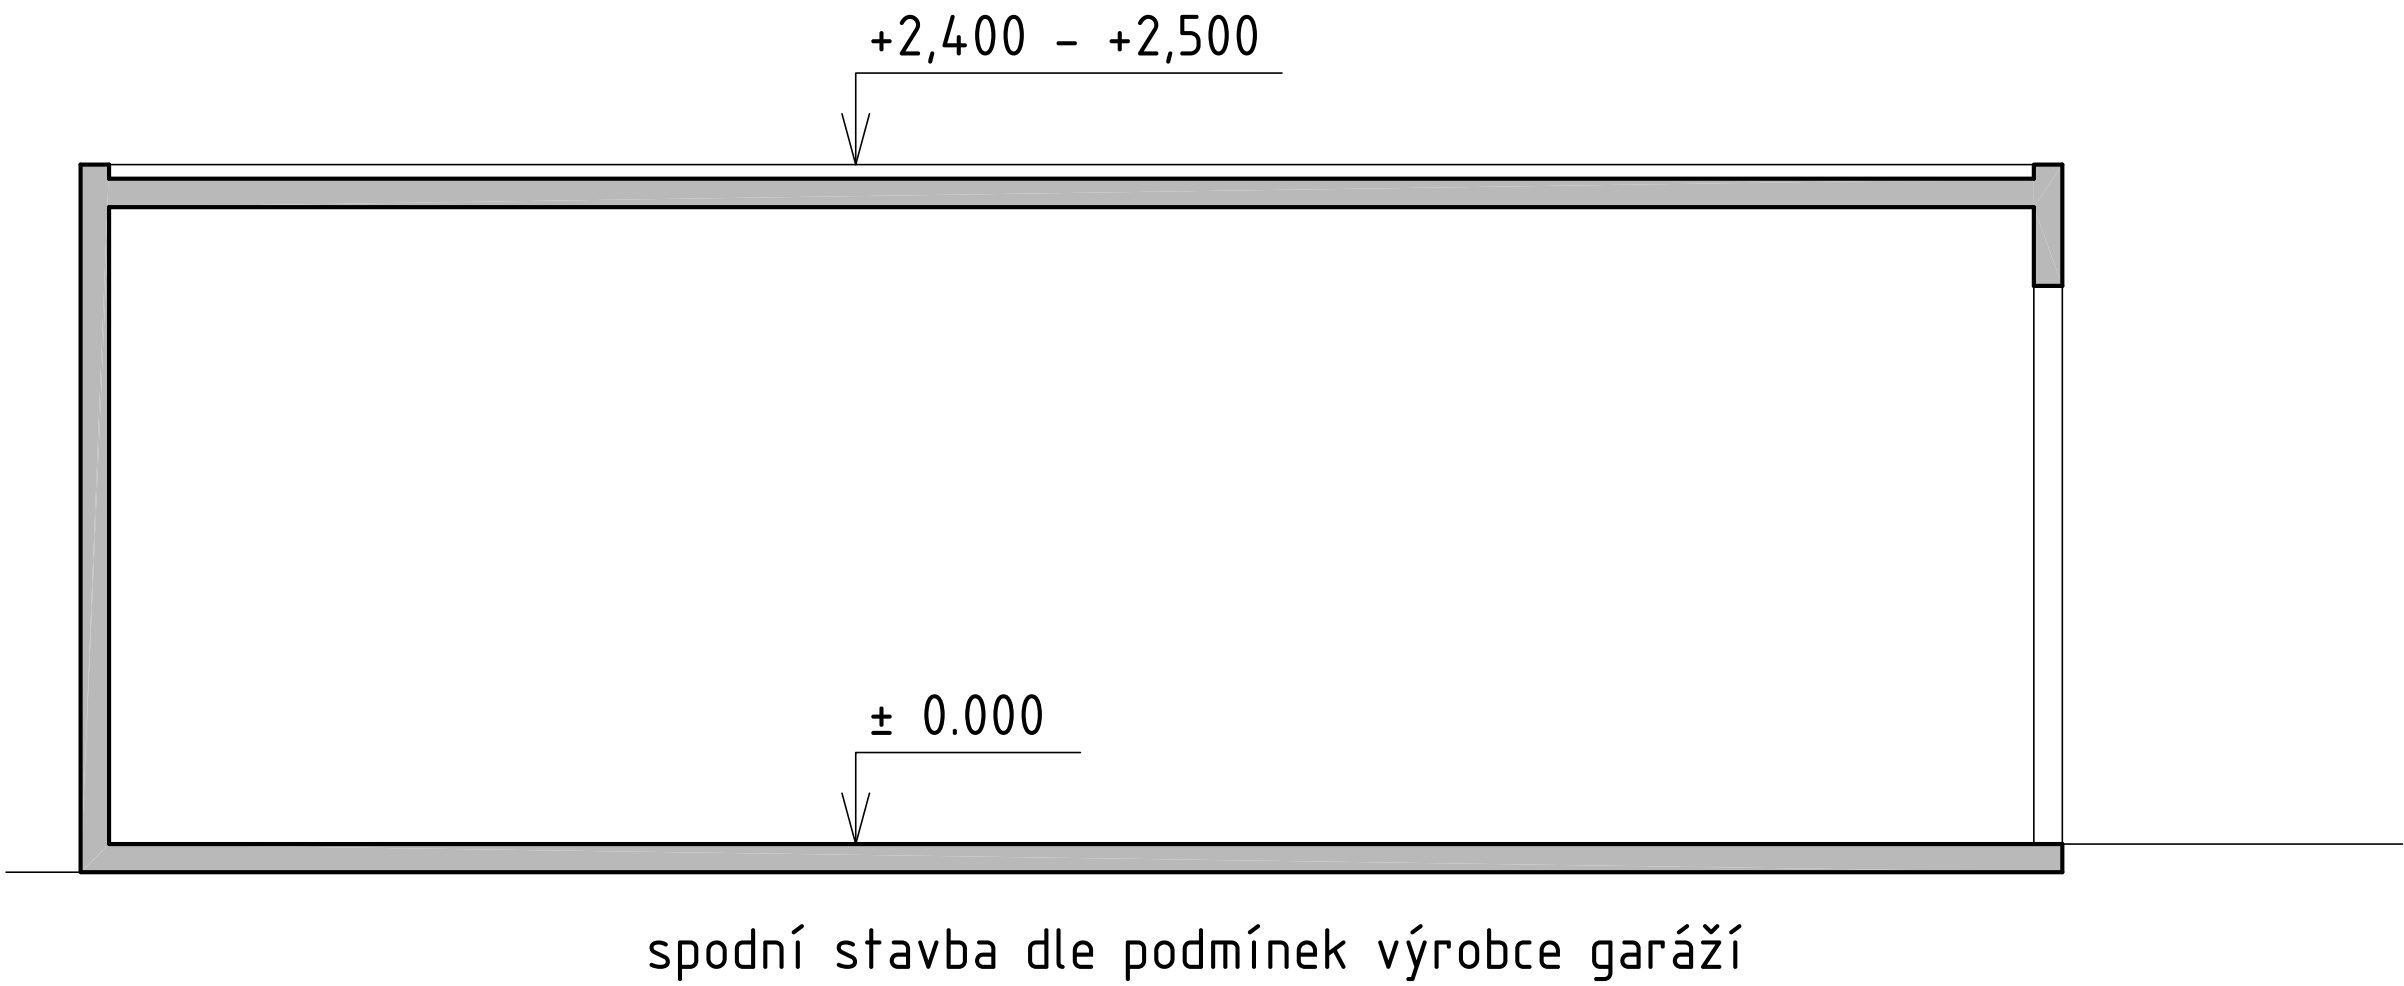

POHLEDY 1:100

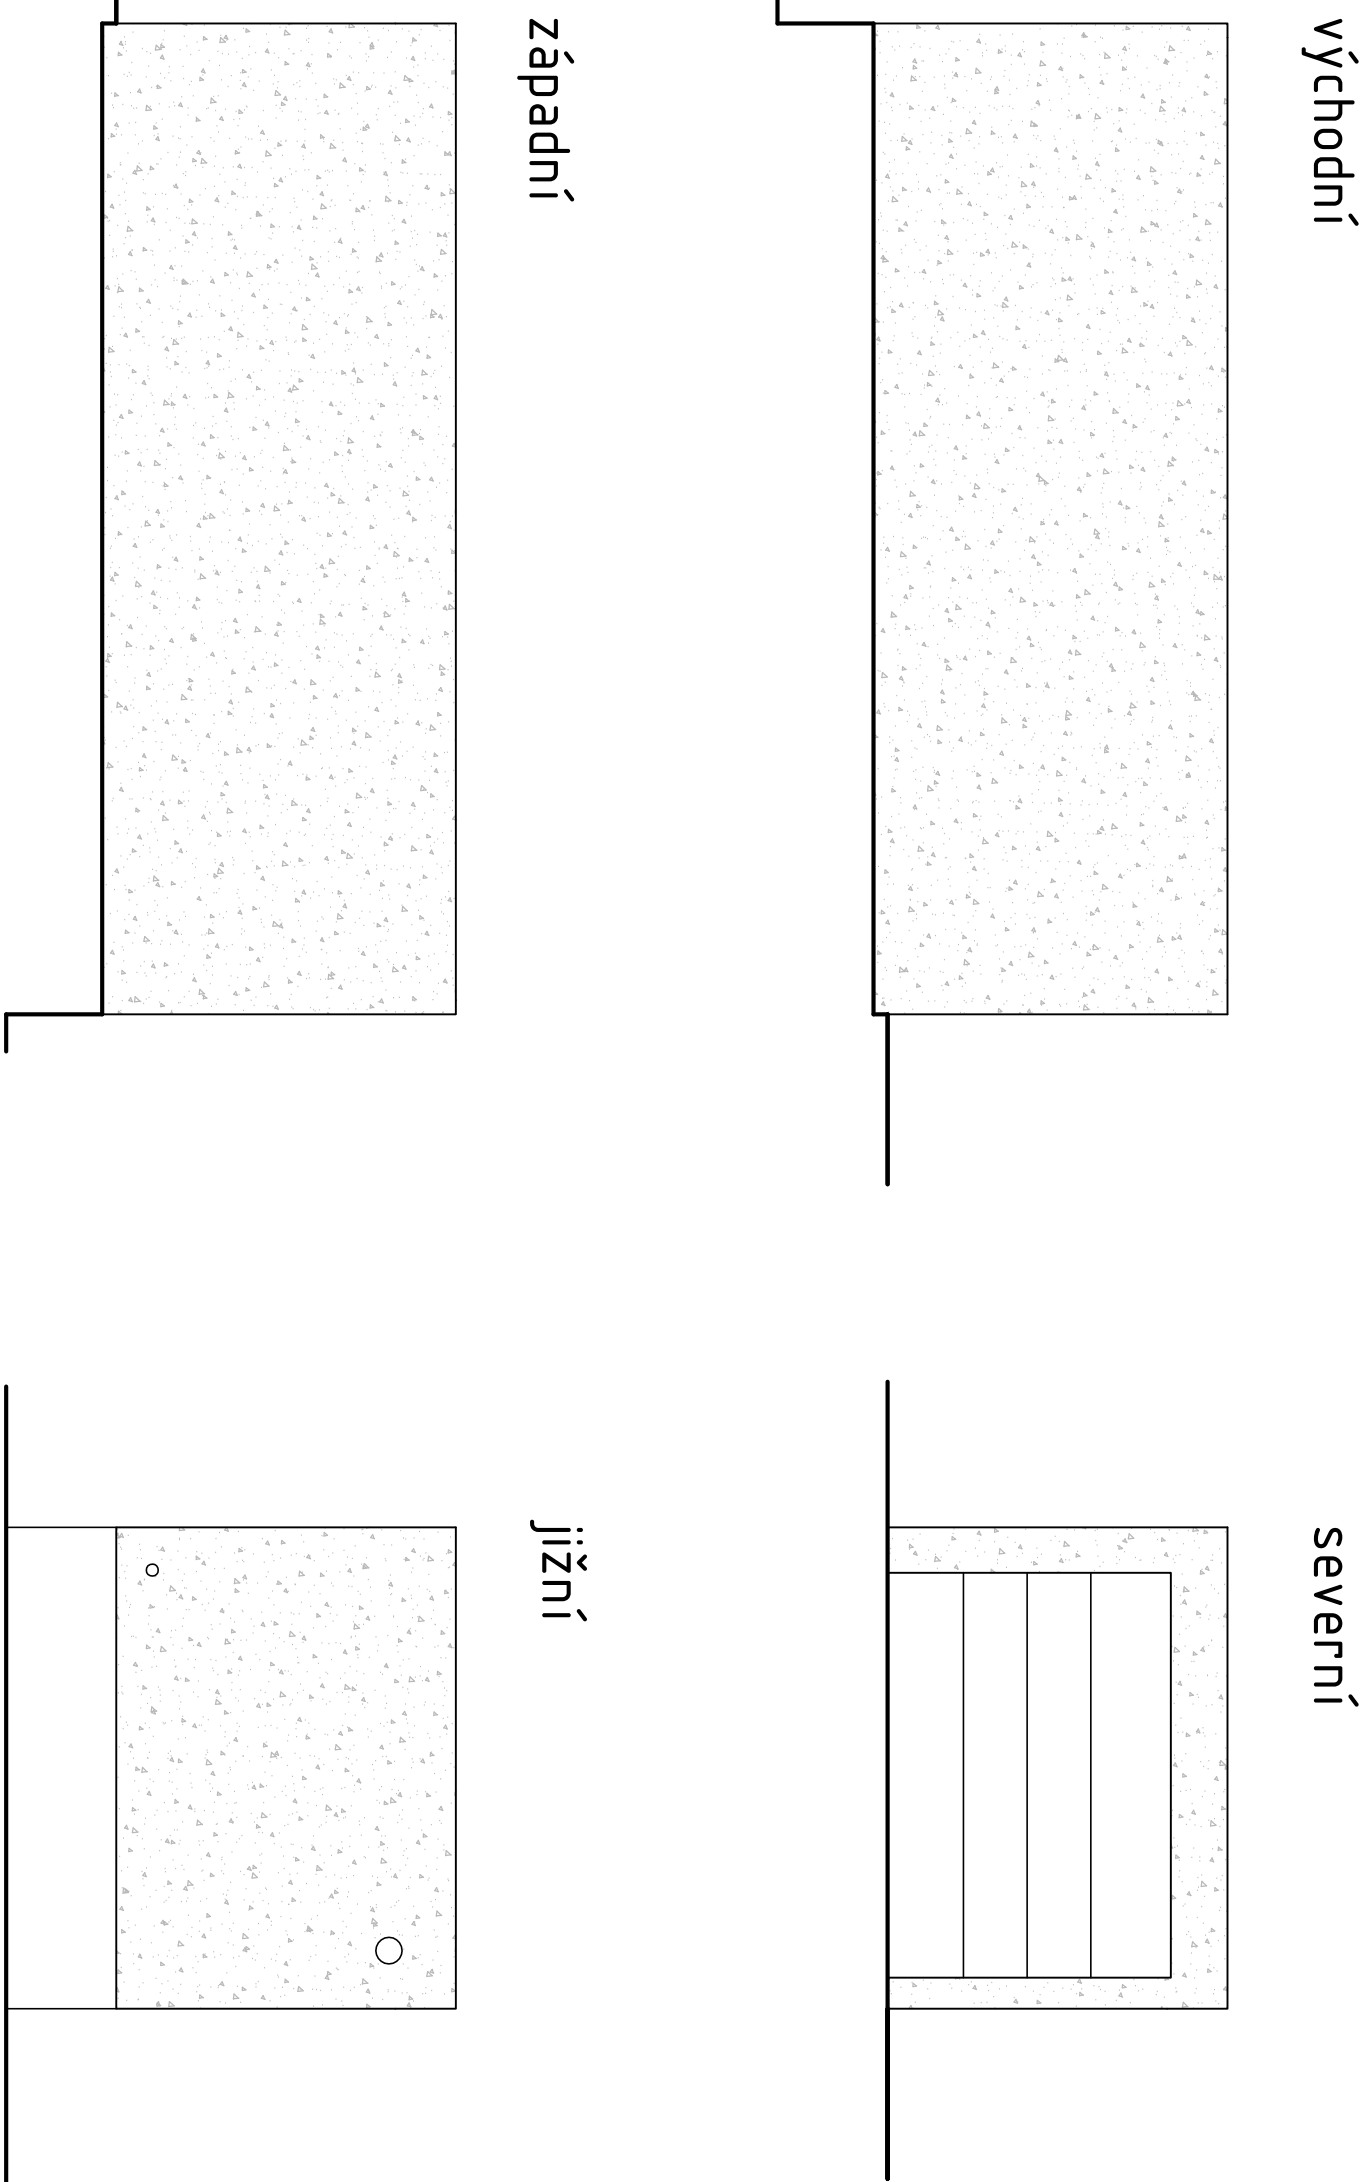

± 0.000=390,30 BpV

HP:	Ing. Josef Chmelík, CSc	CHMELÍK obchodní a projektová kancelář, s.r.o. Křmická 105, 318 01 Píseň, Tel.: 77380057		
ZODP. PROJ.:	Ing. Petr Chmelík			
INVESTOR:	Muzeum jižního Plzeňska v Blovicích	STUPEŇ:	Územní souhlas	
AKCE: PREFA GARÁŽE Hradiště u Blovic p.č. 59/4	ZAK. Č.:	ČÁST:		
	MĚR.:	1 : 50		
OBSAH: PREFA GARÁŽ	DATUM:	01/2021	Č.:	5.