



POHLED NA VTOK  
M 1:50

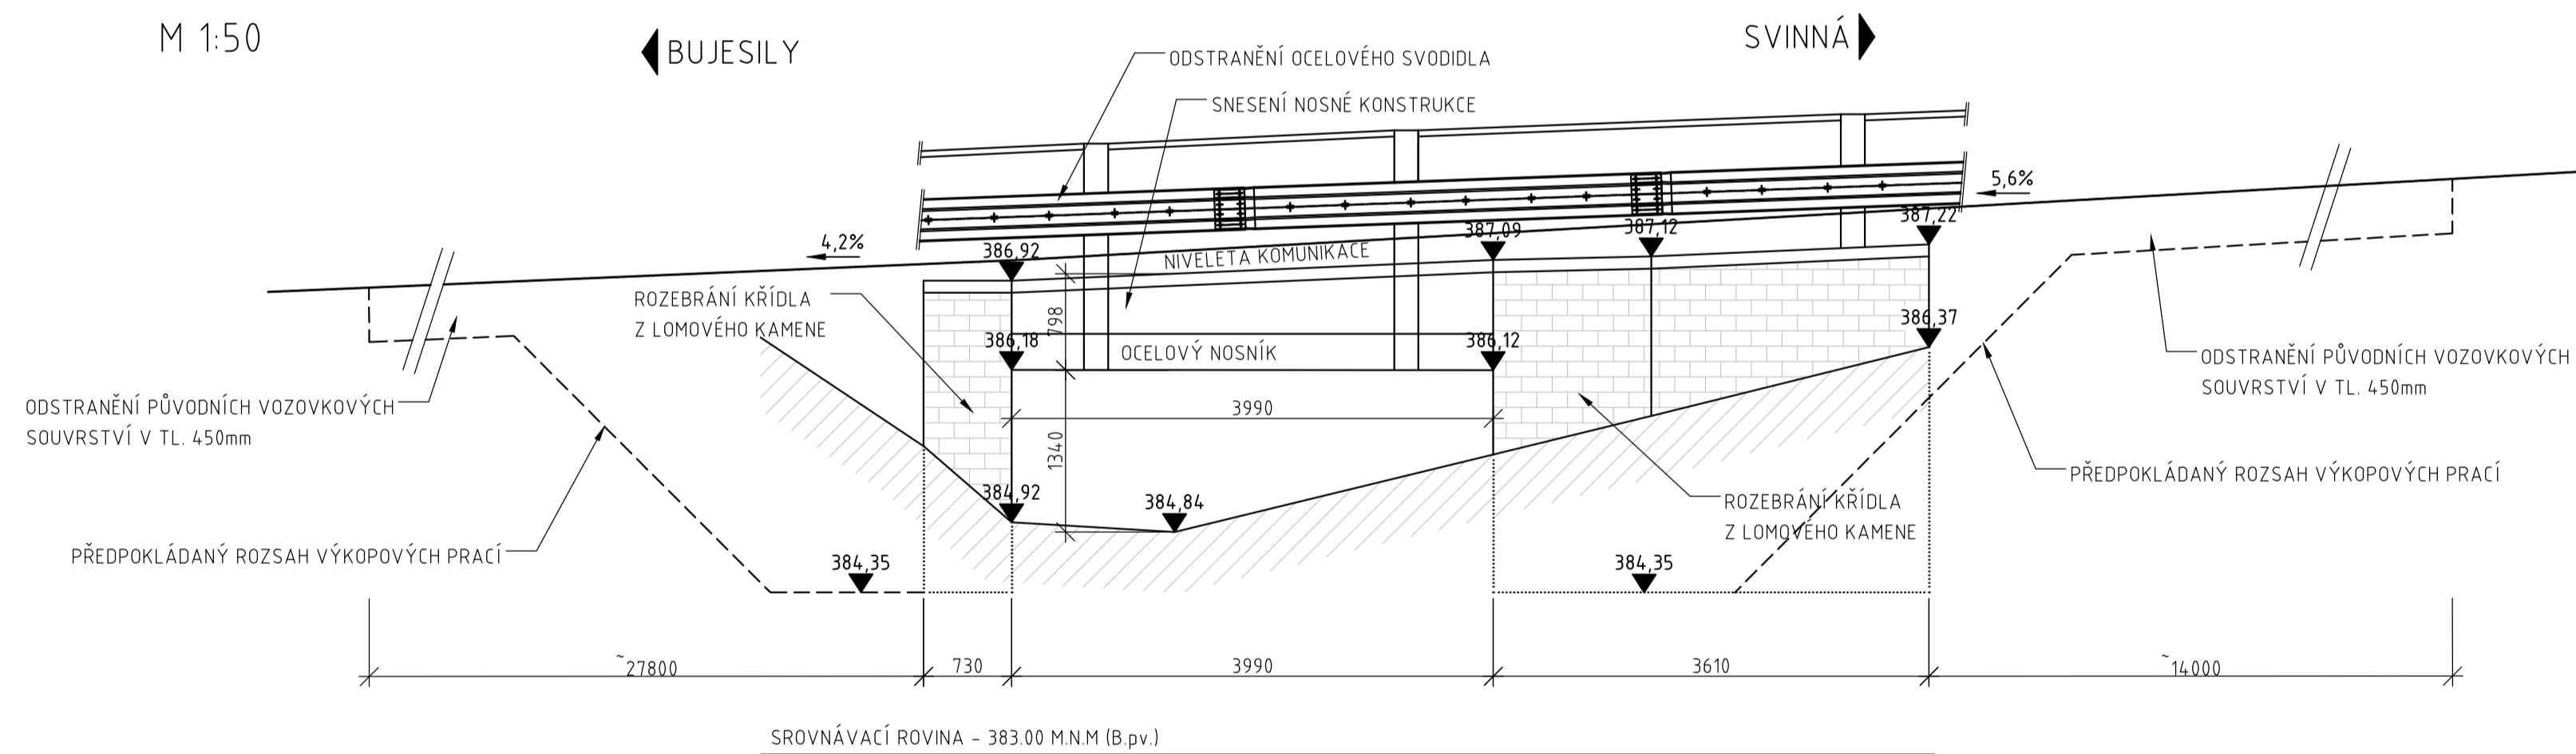

POHLED NA VÝTOK  
M 1:50

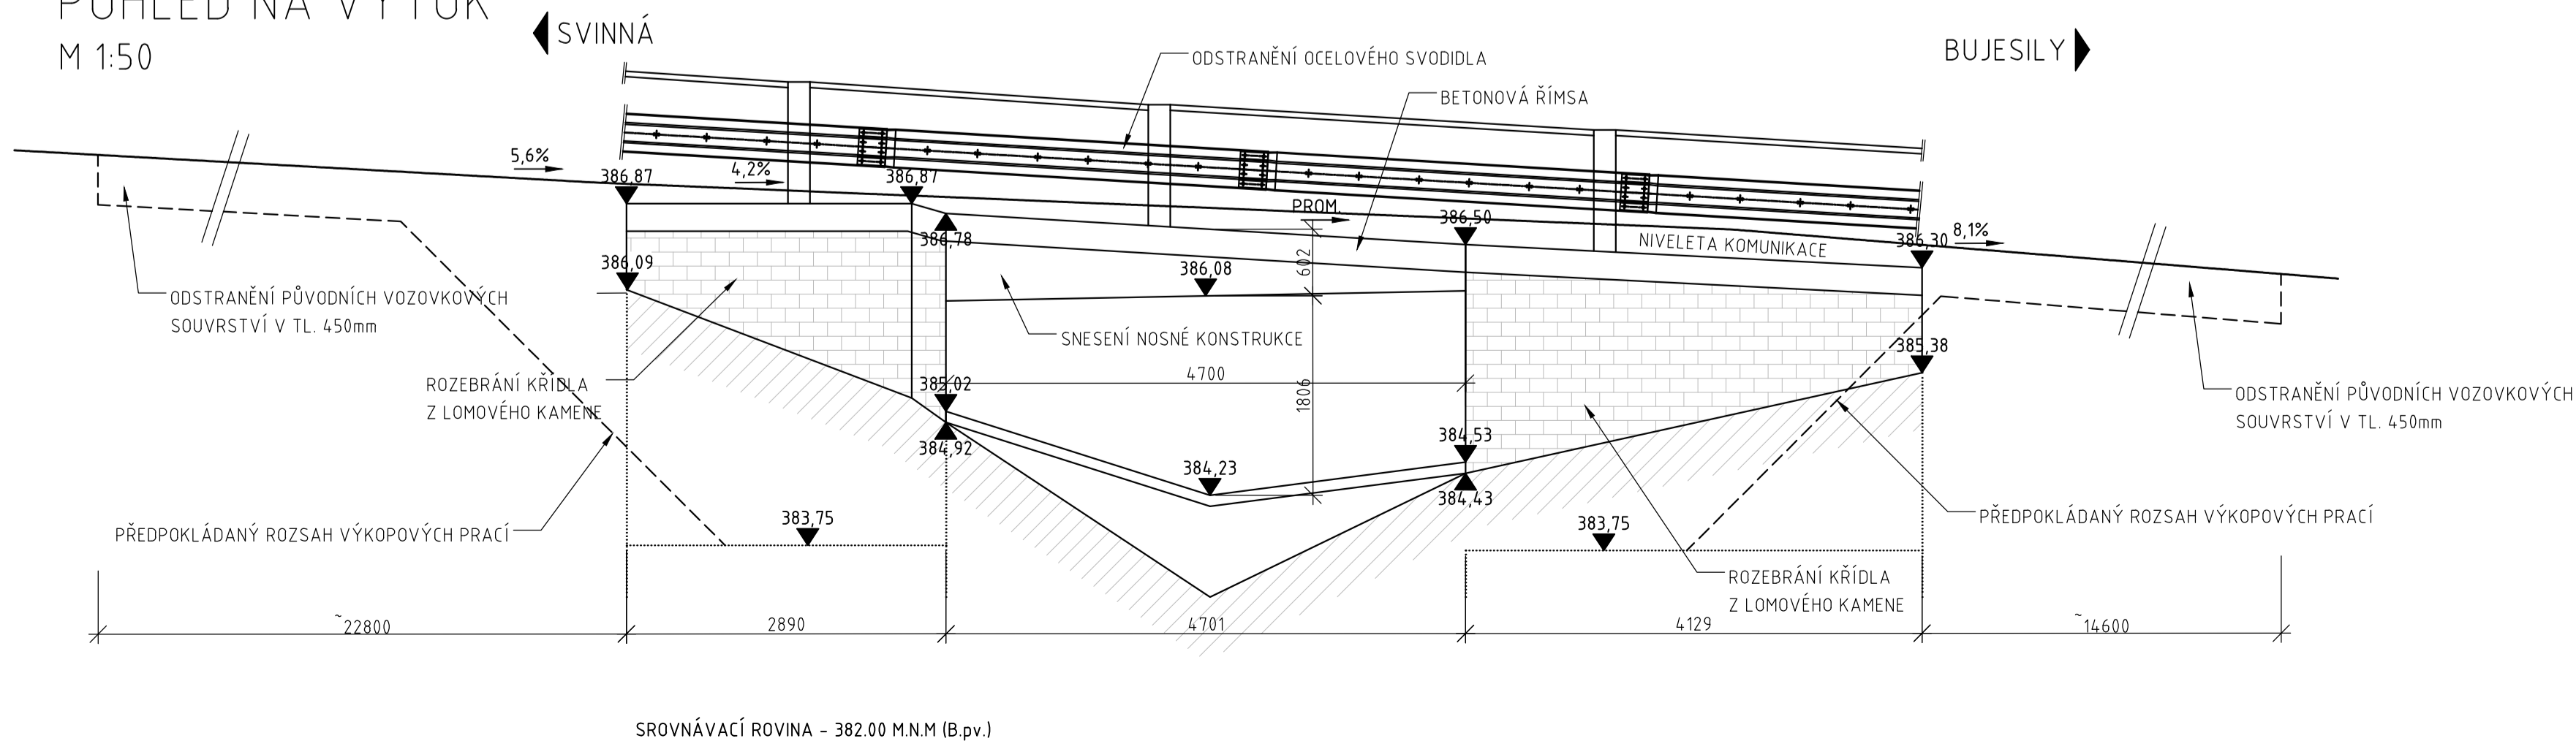

Objednatel:	<b>SPRÁVA A ÚDRŽBA SILNIC PLZEŇSKÉHO KRAJE</b> příspěvková organizace Škroupova 18 306 13 Pízeň TEL: +420 547 120 311, susjmk@susjmk.cz	

Zhotovitel DSP+PDPS:	<b>V-CON, s.r.o.</b> Vaňurova 505/17 460 02 Liberec 3	HIP:
		ING. JAN BLAŽEK

	Vypracoval	ING. JAN BLAŽEK	<i>Bl</i>	Zak. číslo	14VC1101008
	Zodp. projektant	ING. JAN BLAŽEK	<i>Bl</i>	Datum	011/2014
	Tech. kontrola	JOSEF HOLBA		Stupeň	DSP+PDPS
	Akce	MOST EV.Č. 23218-2 SVINNÁ			Počet formátů
				Měřítko	1:50
				Č. přílohy	Paré
Zhotovitel: V-CON, s.r.o. Vaňurova 505/17 460 02 Liberec 3	Příloha PŘEHLEDNÝ VÝKRES - STÁVAJÍCÍ STAV A BOURACÍ PRÁCE			<b>02</b>	