




ŘEZ A-A  
M 1:50

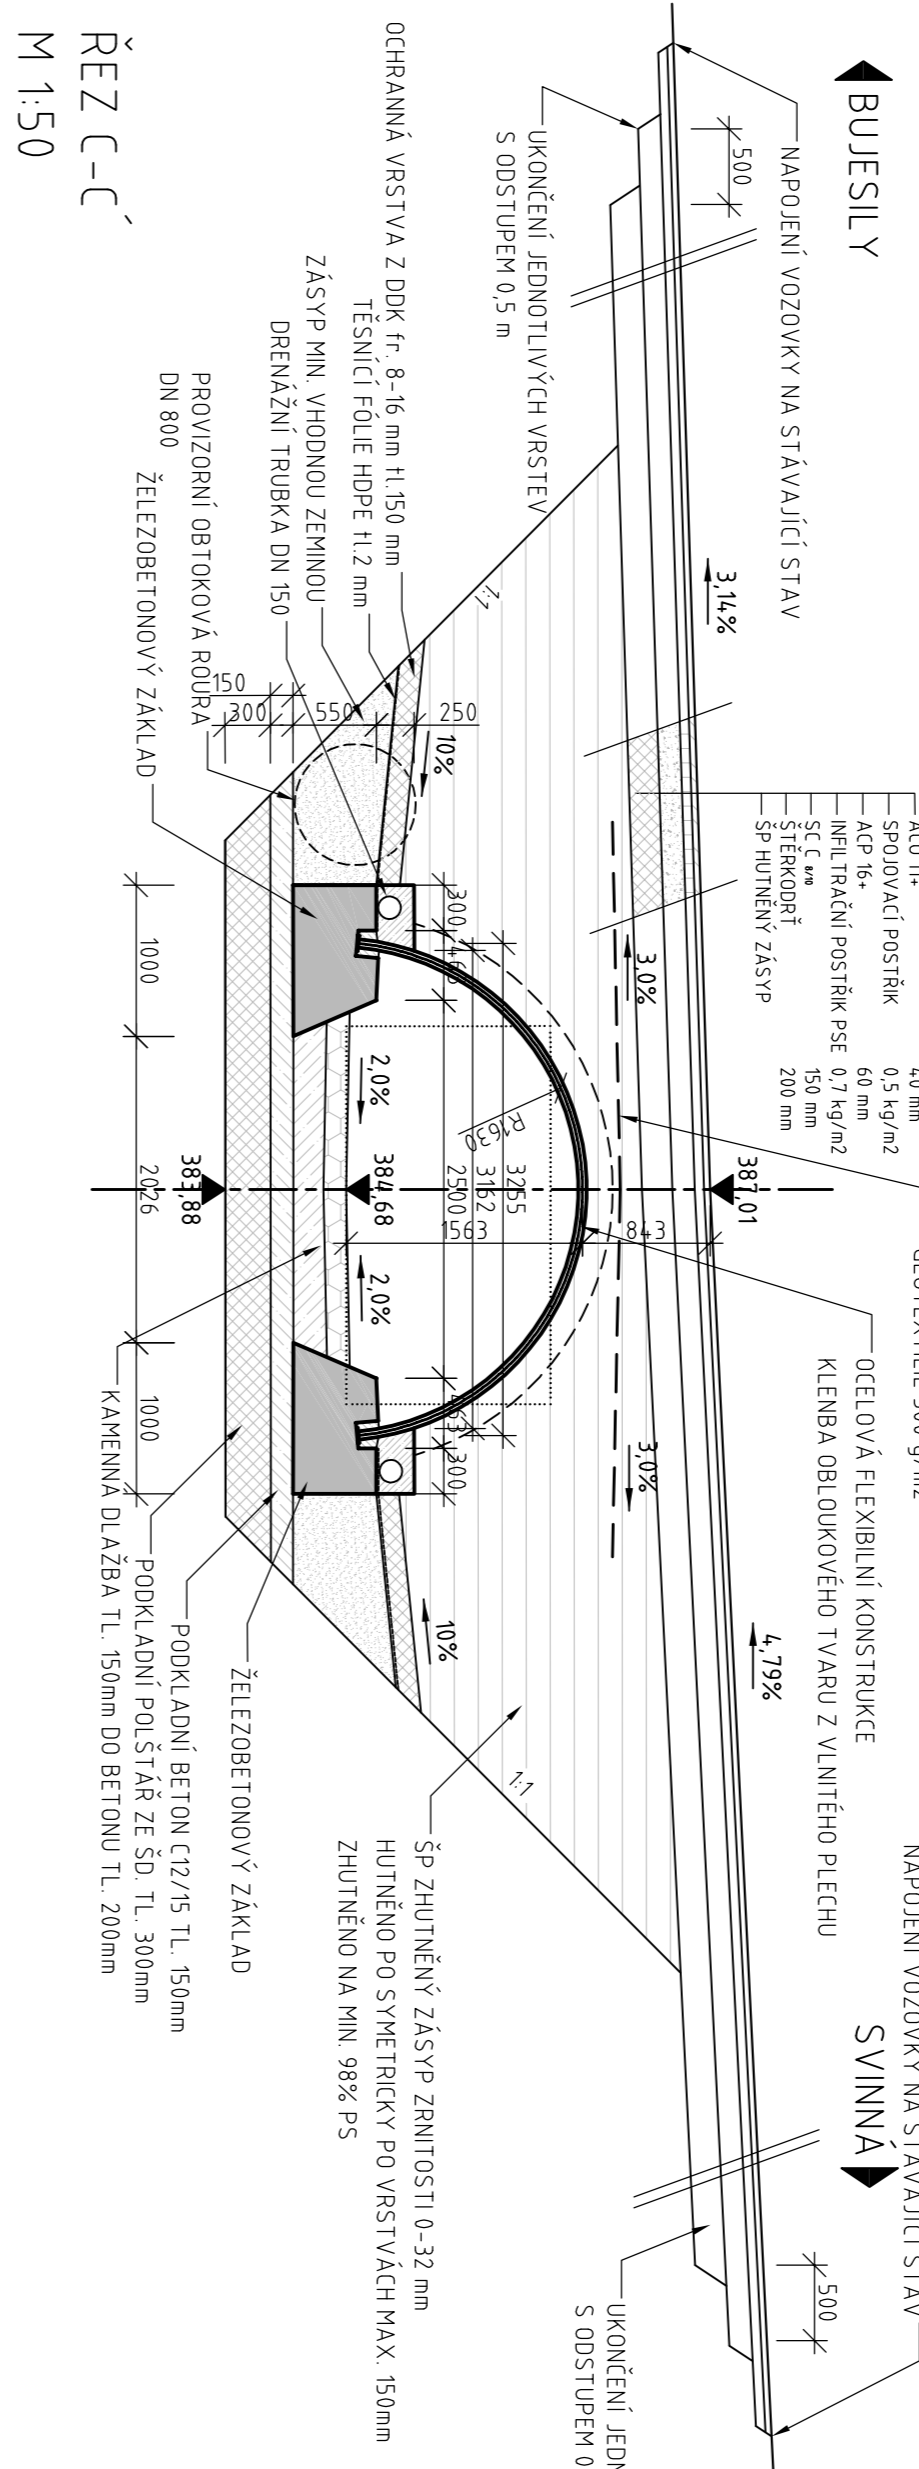


REZ C-C  
M 1:50

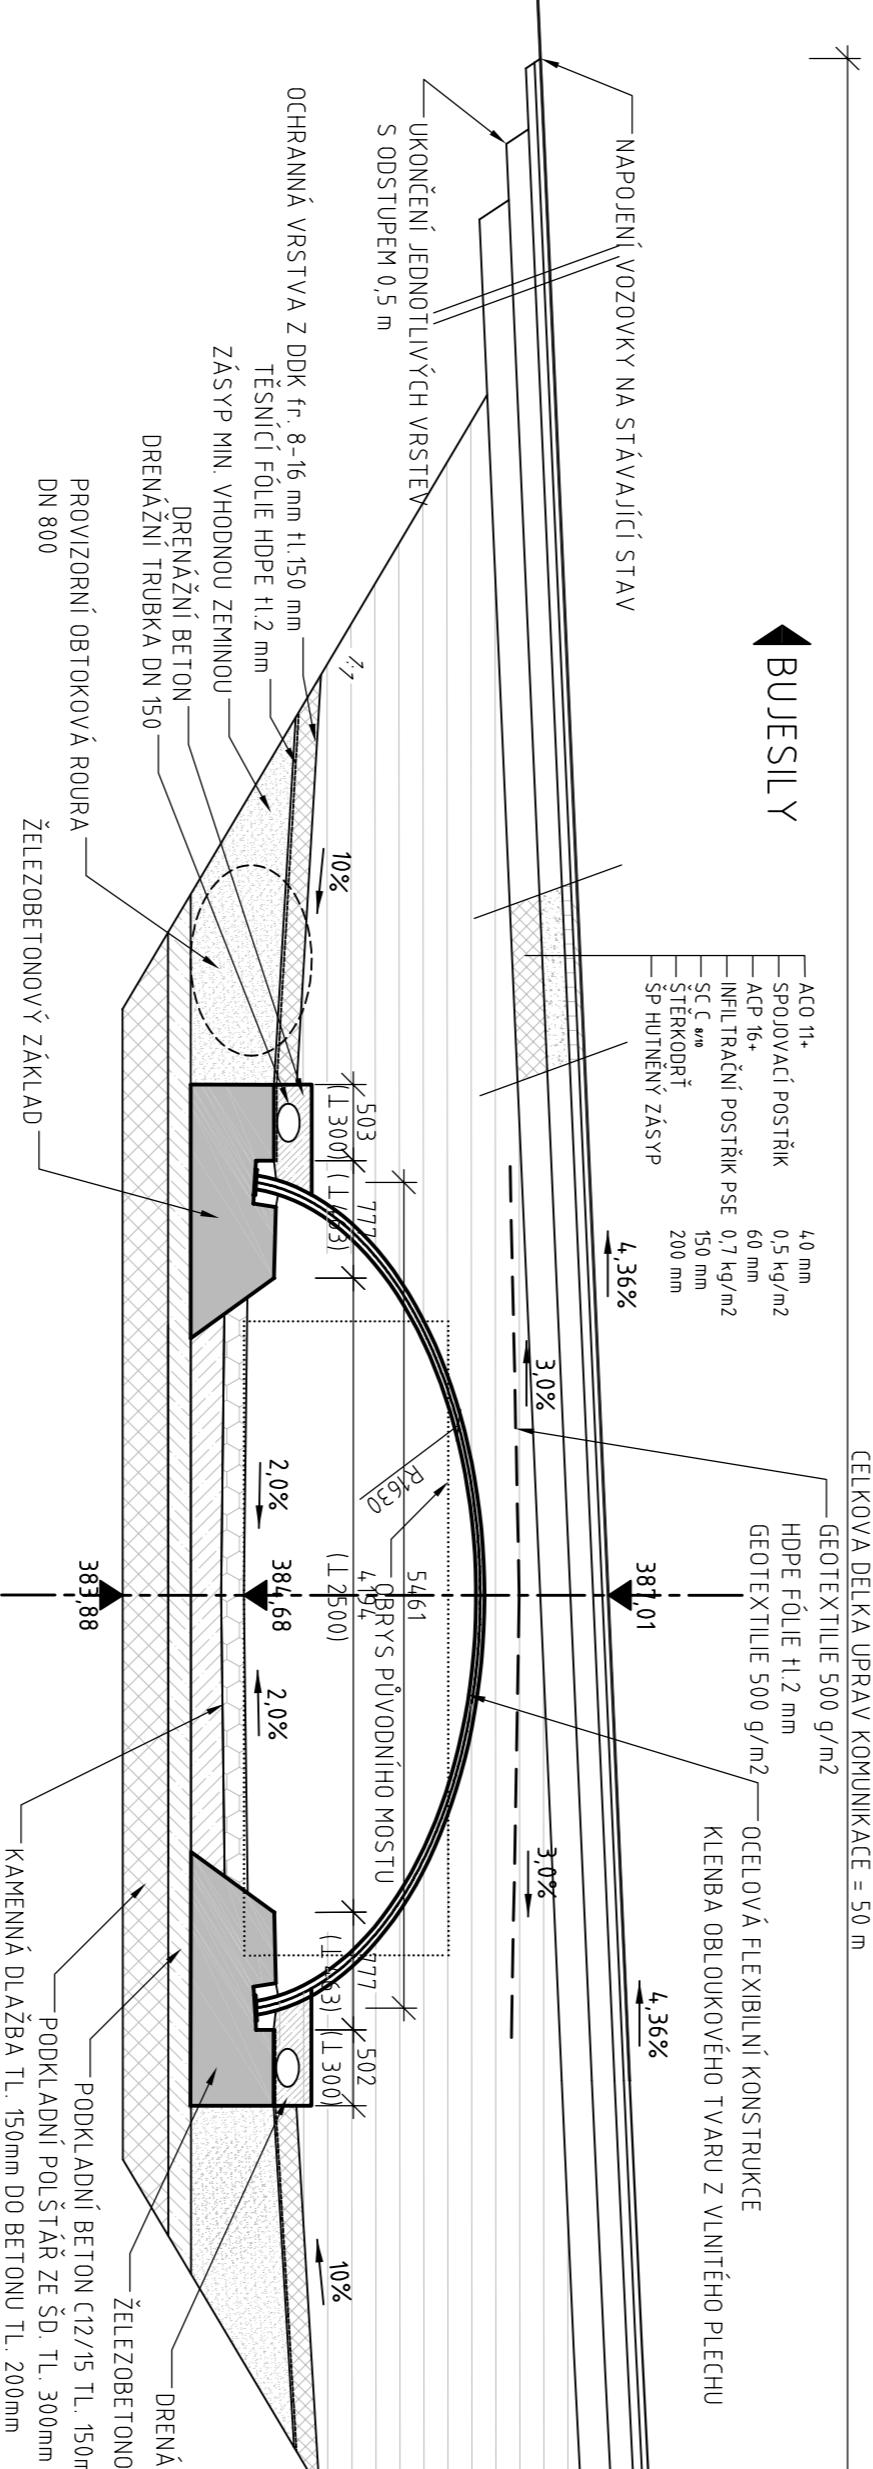


REZ B-B  
M 1:50

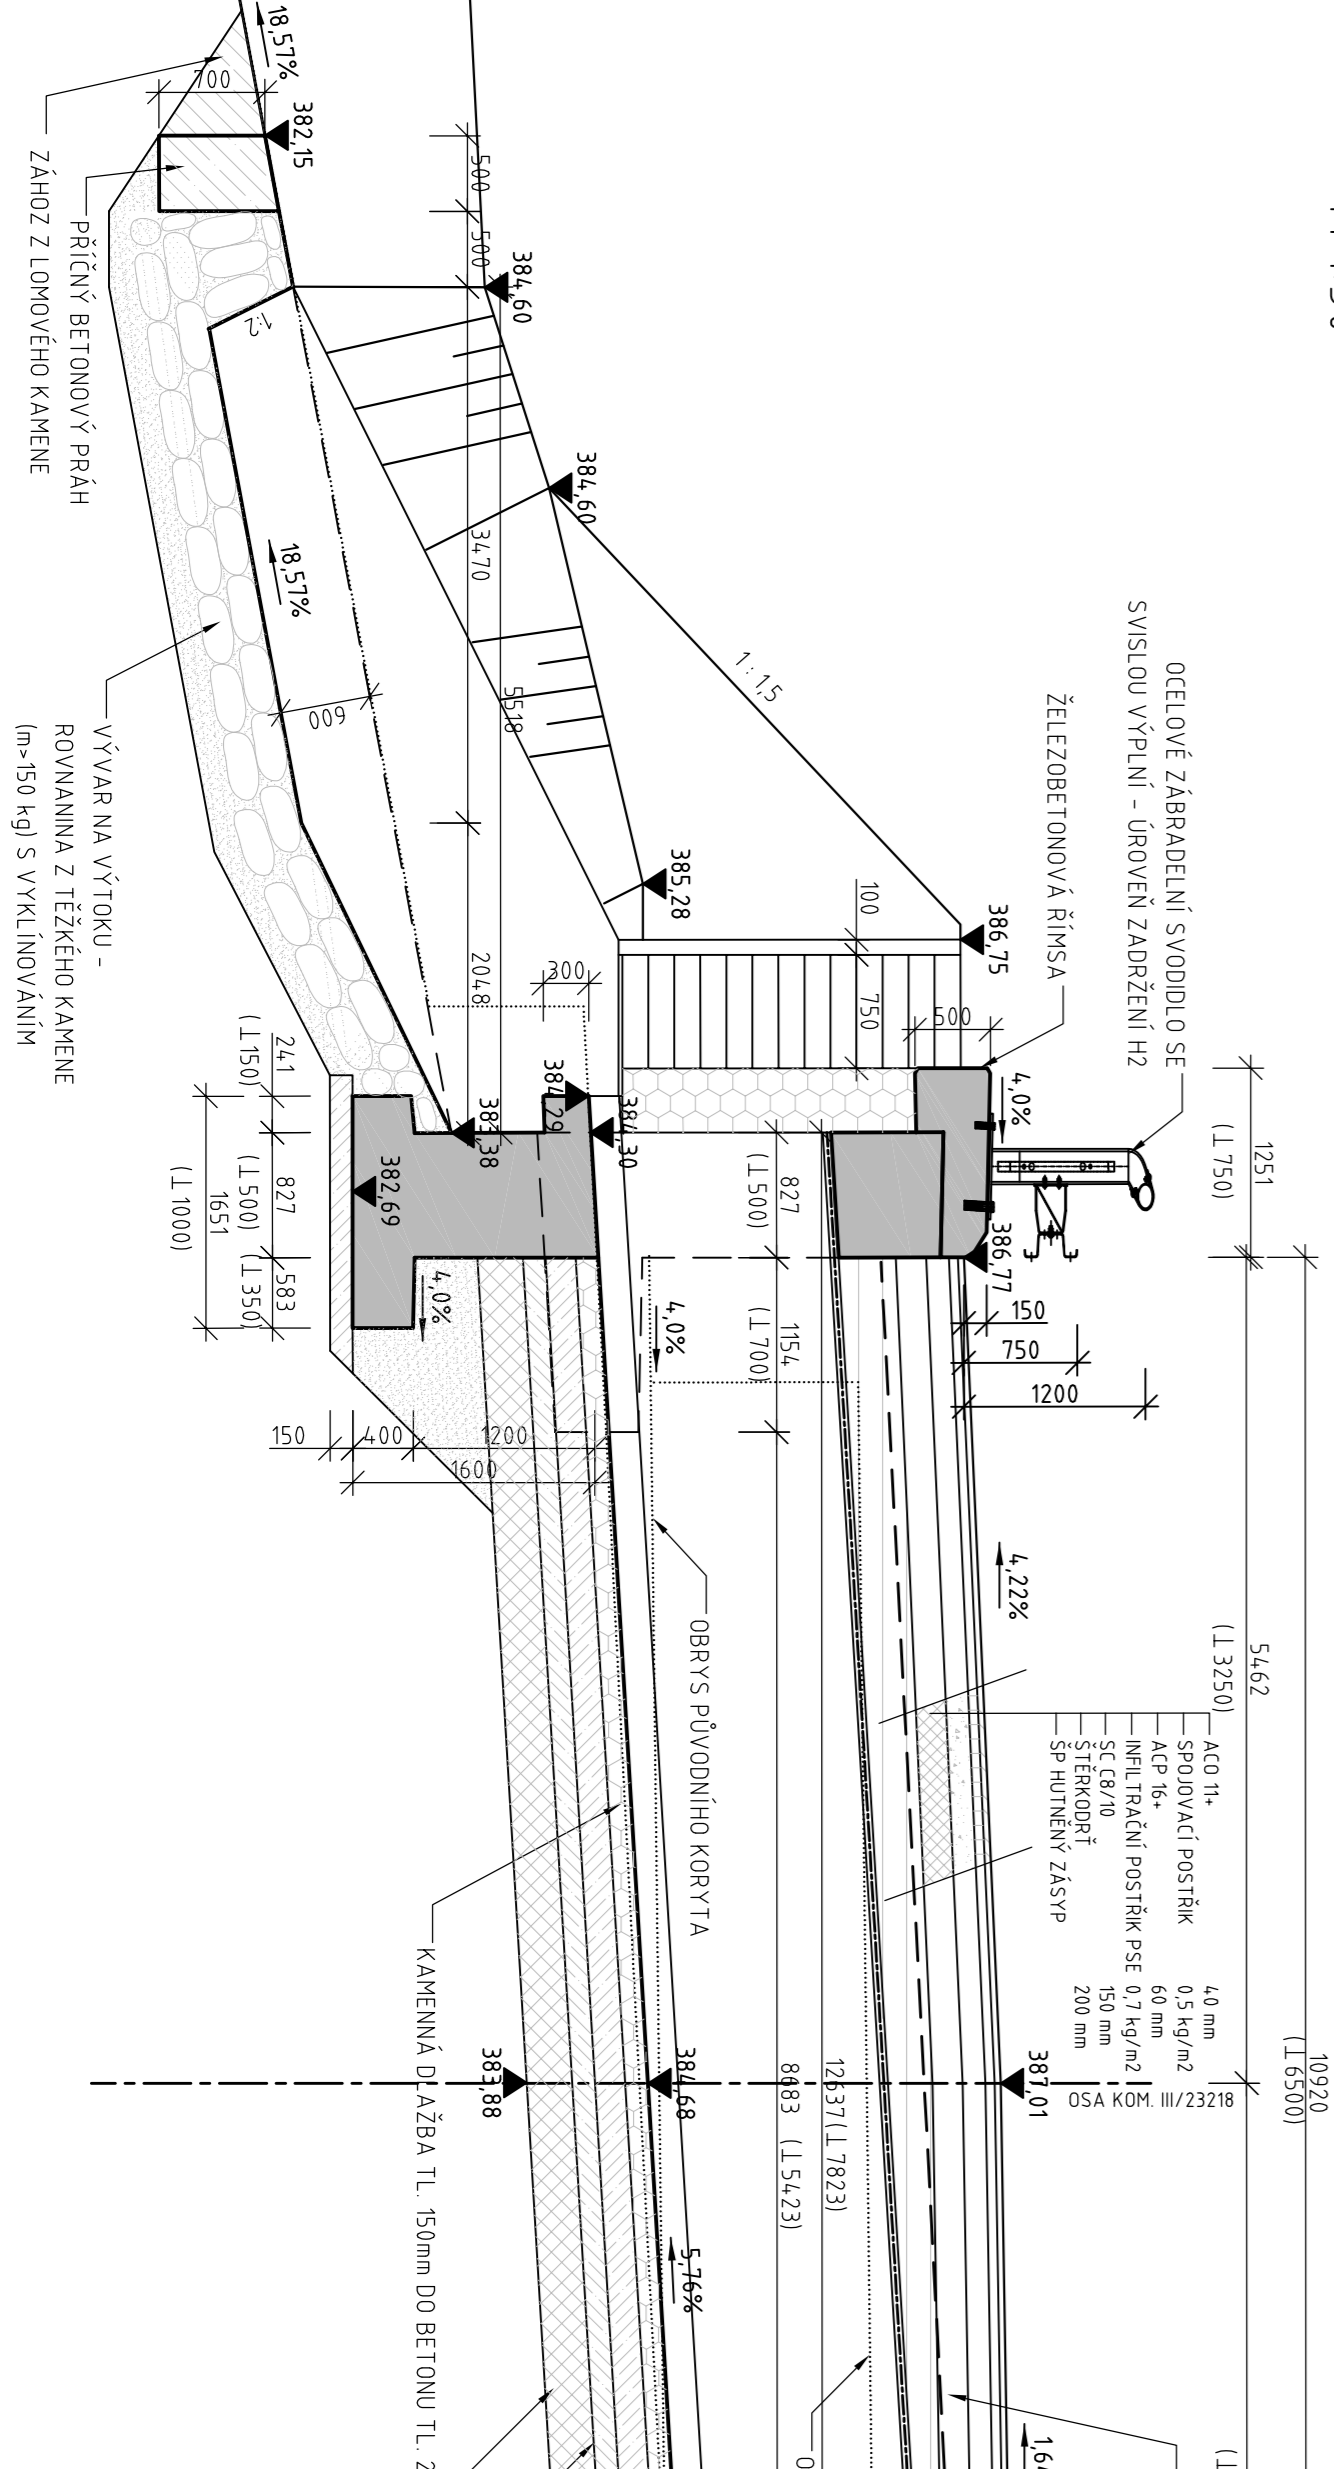

# POHLED NA VTOK E-E

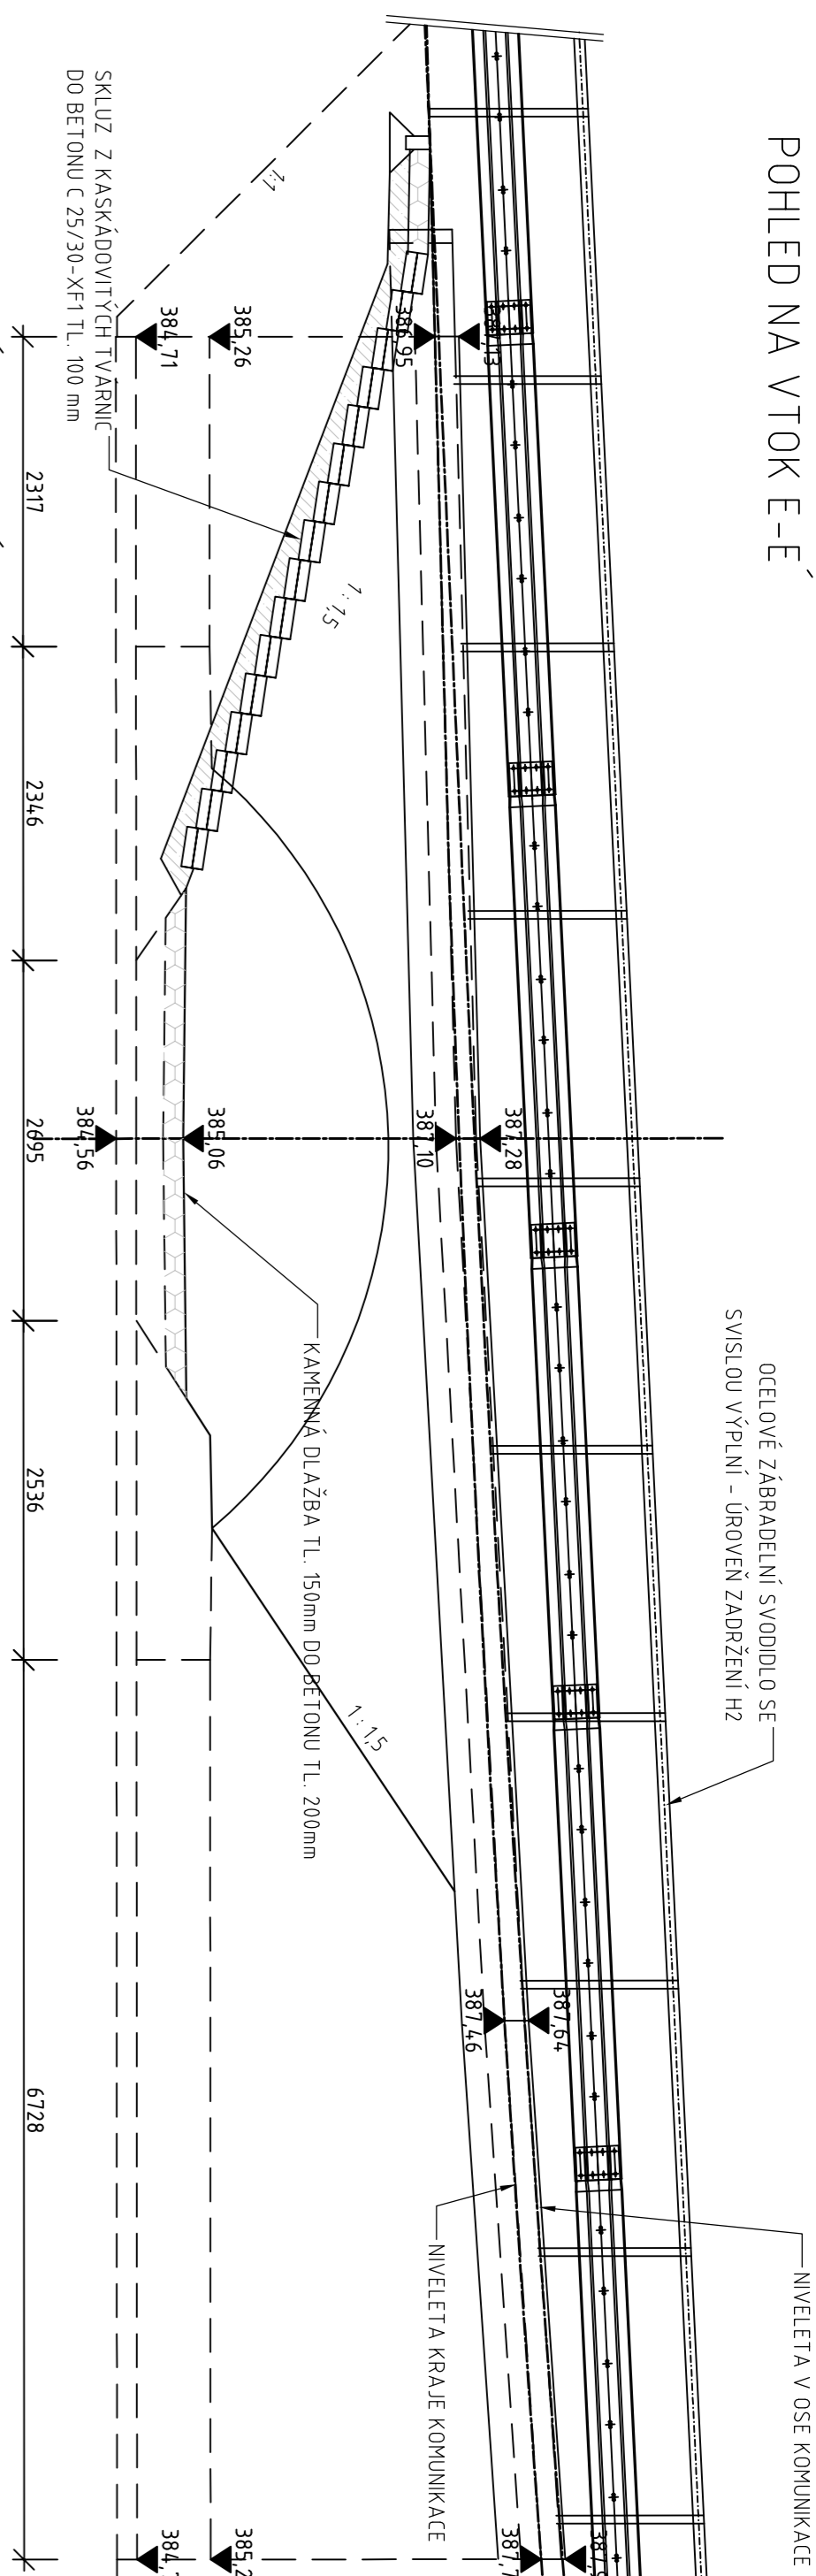

# POHLED NA VÝTOK D-D

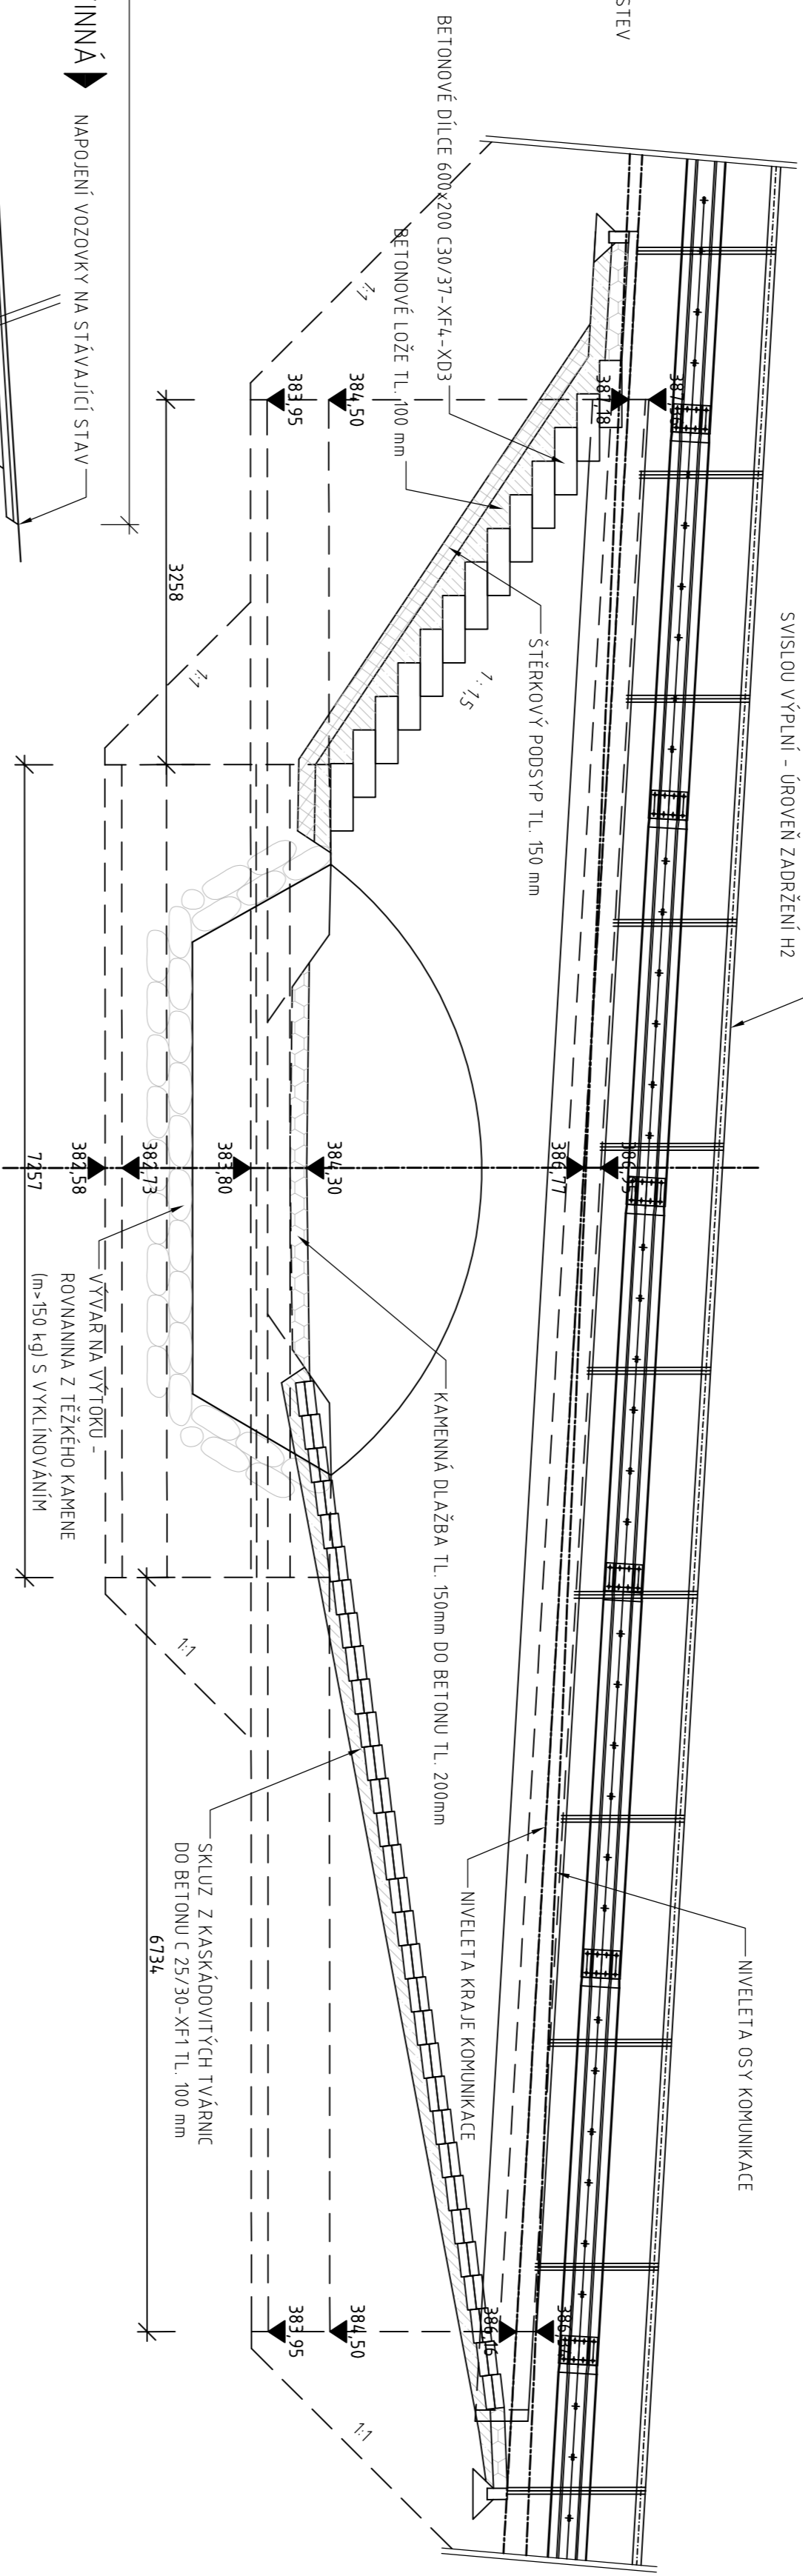

POUŽITÝ MATERIÁL	
PODKLADNÝ BETÓN	C 12/15-X0
ZÁKLADY	C 30/37-Xf2-XF3-XA2
ČELNÝ ZDI	C 30/37-Xf4-X03
ŘÍMSY	C 30/37-Xf4-X03
BETÓN DLÁŽEB	C25/30-Xf1-X01
BETONÁŘSKÁ VYTUŽ	B5008
OCĚLOVÁ KLEMBÁ	OCĚL S235JR02C

LEGENDA:

- |  |                                    |
|--|------------------------------------|
|  | KAMENNÝ ZÁHOZ                      |
|  | KAMENNÁ ROVNANINA                  |
|  | STABILIZACE SVAHU OCELOVÝMI SÍTĚMI |
|  | HRAČNICE POZEKŮ DLE K.N.           |
|  | PŮVODNÍ TERÉN                      |
|  | PŮVODNÍ MOST                       |


SO 201	MOST EV.Č. 23218-2 SVINNÁ
--------	---------------------------

ZNĚNA	POPSI ZNĚNÝ	DATUM	ZPRACOVÁN	SKVALOVÁN

SOUŘADNICOVÝ SYSTÉM : S-JTSK  
VÝŠKOVÝ SYSTÉM : B.p.v.

Oslovení: **SPRÁVA A UDRŽBA SILNÍC PLZEŇSKÉHO KRAJE**  
príspevková organizácia  
Škroupova 18  
306 13 Plzeň  
TEL. +420 547 120 311, susjpnk@susjpnk.cz

Zhotovni DSP+DPDS:	 <b>Valbek, spol. s r.o.</b> Vaňurova 505/17 460 02 Liberec 3	HPH:
valbek		ING. ROBERT VORSCHEIDER

	<b>Zhotovitel:</b> VICON s.r.o. Váňovská 56/67 150 00 Praha 5 (na lázeň)		<b>Příloha</b>	
	<b>NOVÝ STAV - ŘEZY A POHLEDY</b>			
	<b>MOST EV.Č. 20218-2 SVINNÁ</b>			
	<b>Acro</b>	<b>Ing. JAN BLAŽEK</b> Ing. JAN BLAŽEK Ing. JAN BLAŽEK Ing. F. VORSCHNEIDER	<b>Dok. číslo</b> 01/12/14 Datum 01/12/14 Suplen DPS+4DPS	<b>Počet formátů</b> 3x44 <b>Meritno</b> 1:50 <b>Č. přílohy</b> Páté
	<b>04</b>			