


VZOROVÝ ŘEZ

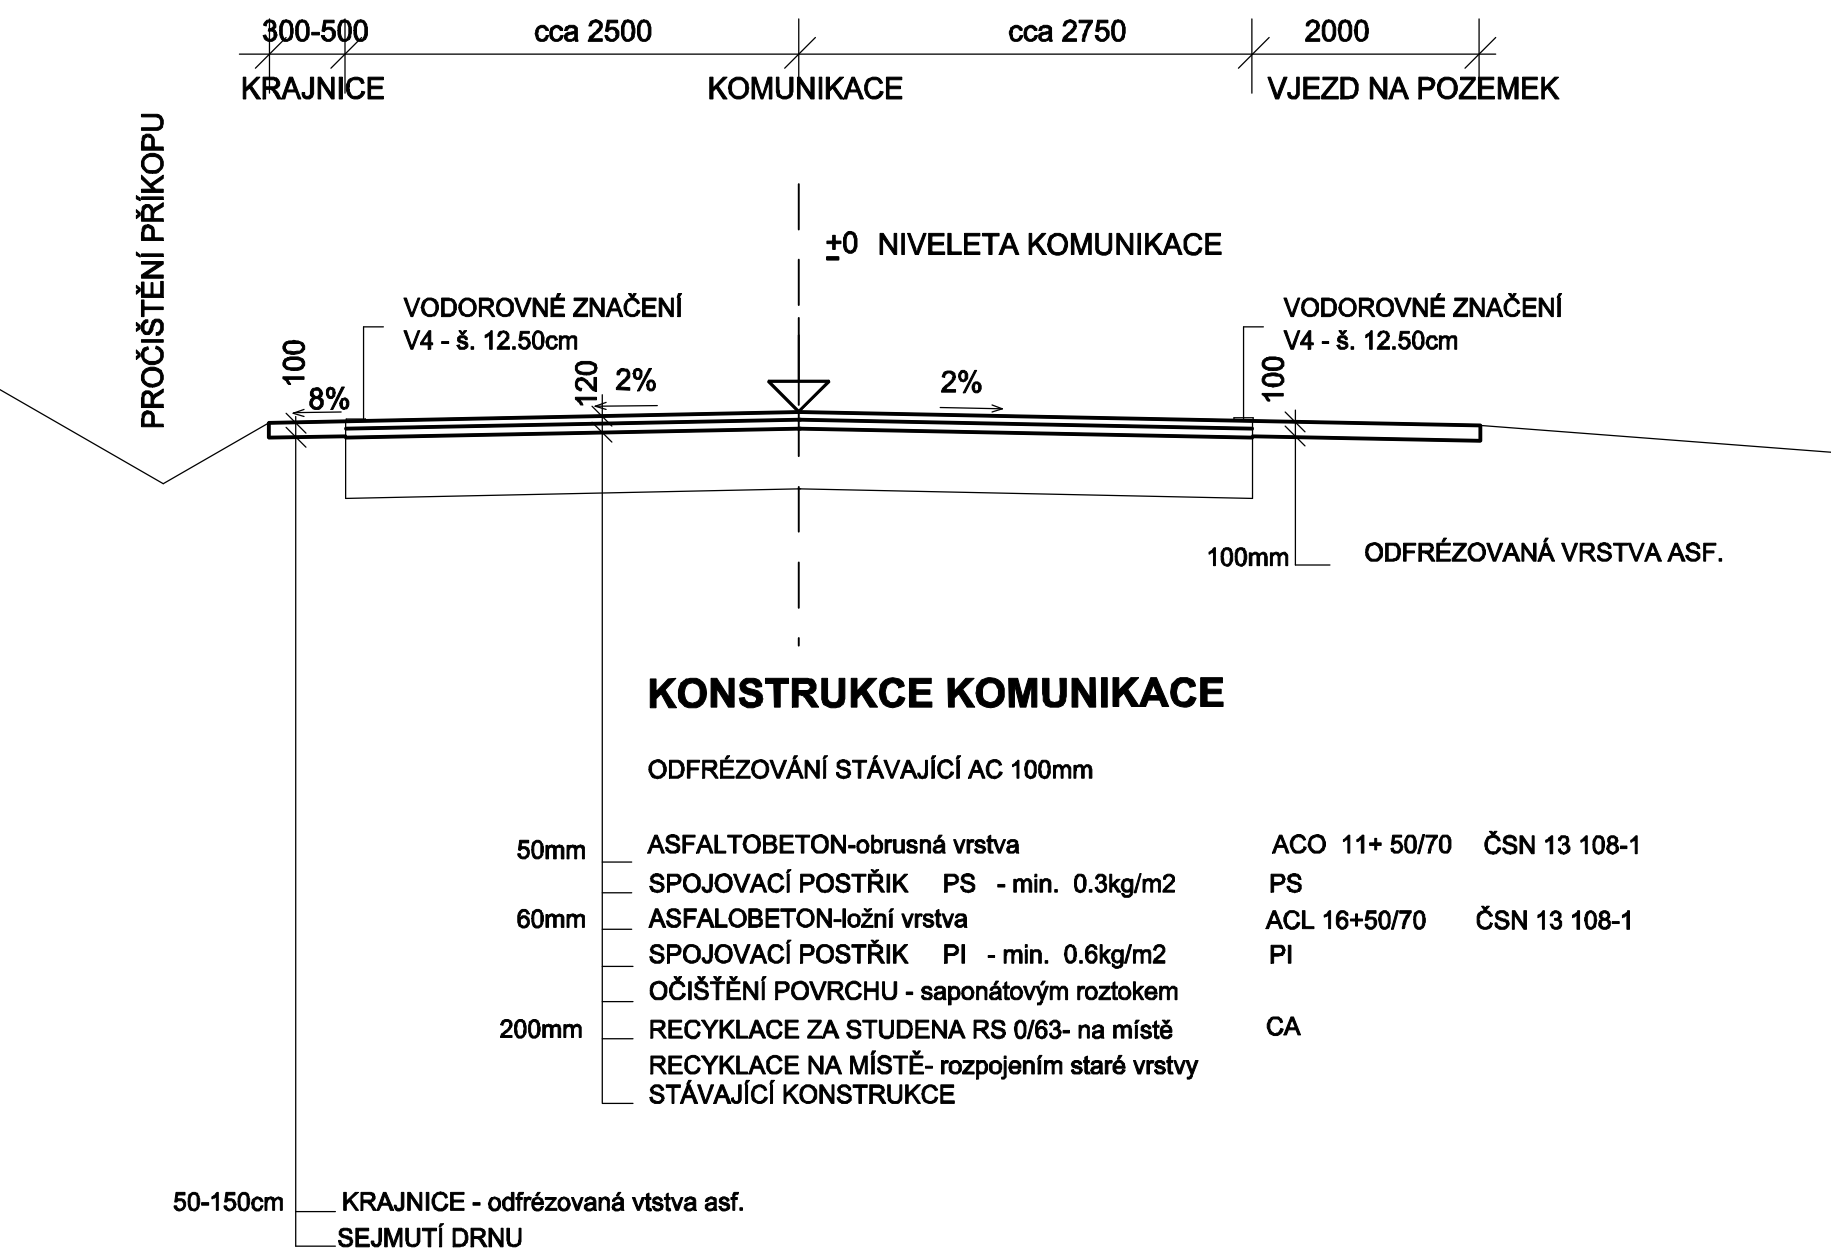

POZNÁMKA:

- ÚPRAVA VE VJEZDŮ - stávající šířka , délka úpravy 2.00m
- Rozdružení a homogenizace stávajících asfaltových vrstev - s přidáním
 - cement struzkoportlanský 4%
 - emulze asfaltová obalovací 2%při provádění stavby se provedou laboratorní zkoušky a postupy se doplní dle TP 208

HL.PROJEKTANT:	Jana Přibáňová	JANA PŘIBÁŇOVÁ Karlovarská 82 323 00 Plzeň IČO: 41683170	
OBEC:	Nebílovy		
OBJEDNAVATEL:	SÚSPK, příspěvková organizace Koterovská 462/162, 326 00 Plzeň		
AKCE:	II/183 x III/18329 Nebílovský Borek - Nebílovy k.ú. Nebílovy, Nebílovský Borek		DATUM: 05/2020
			STUPEŇ: PDPS
			MĚŘÍTKO: 1:50
OBSAH:	VZOROVÝ PŘÍČNÝ ŘEZ		ČÍSLO VÝKRESU: D.3.